

F1-1-1
M 1:1000/100
M1.K1

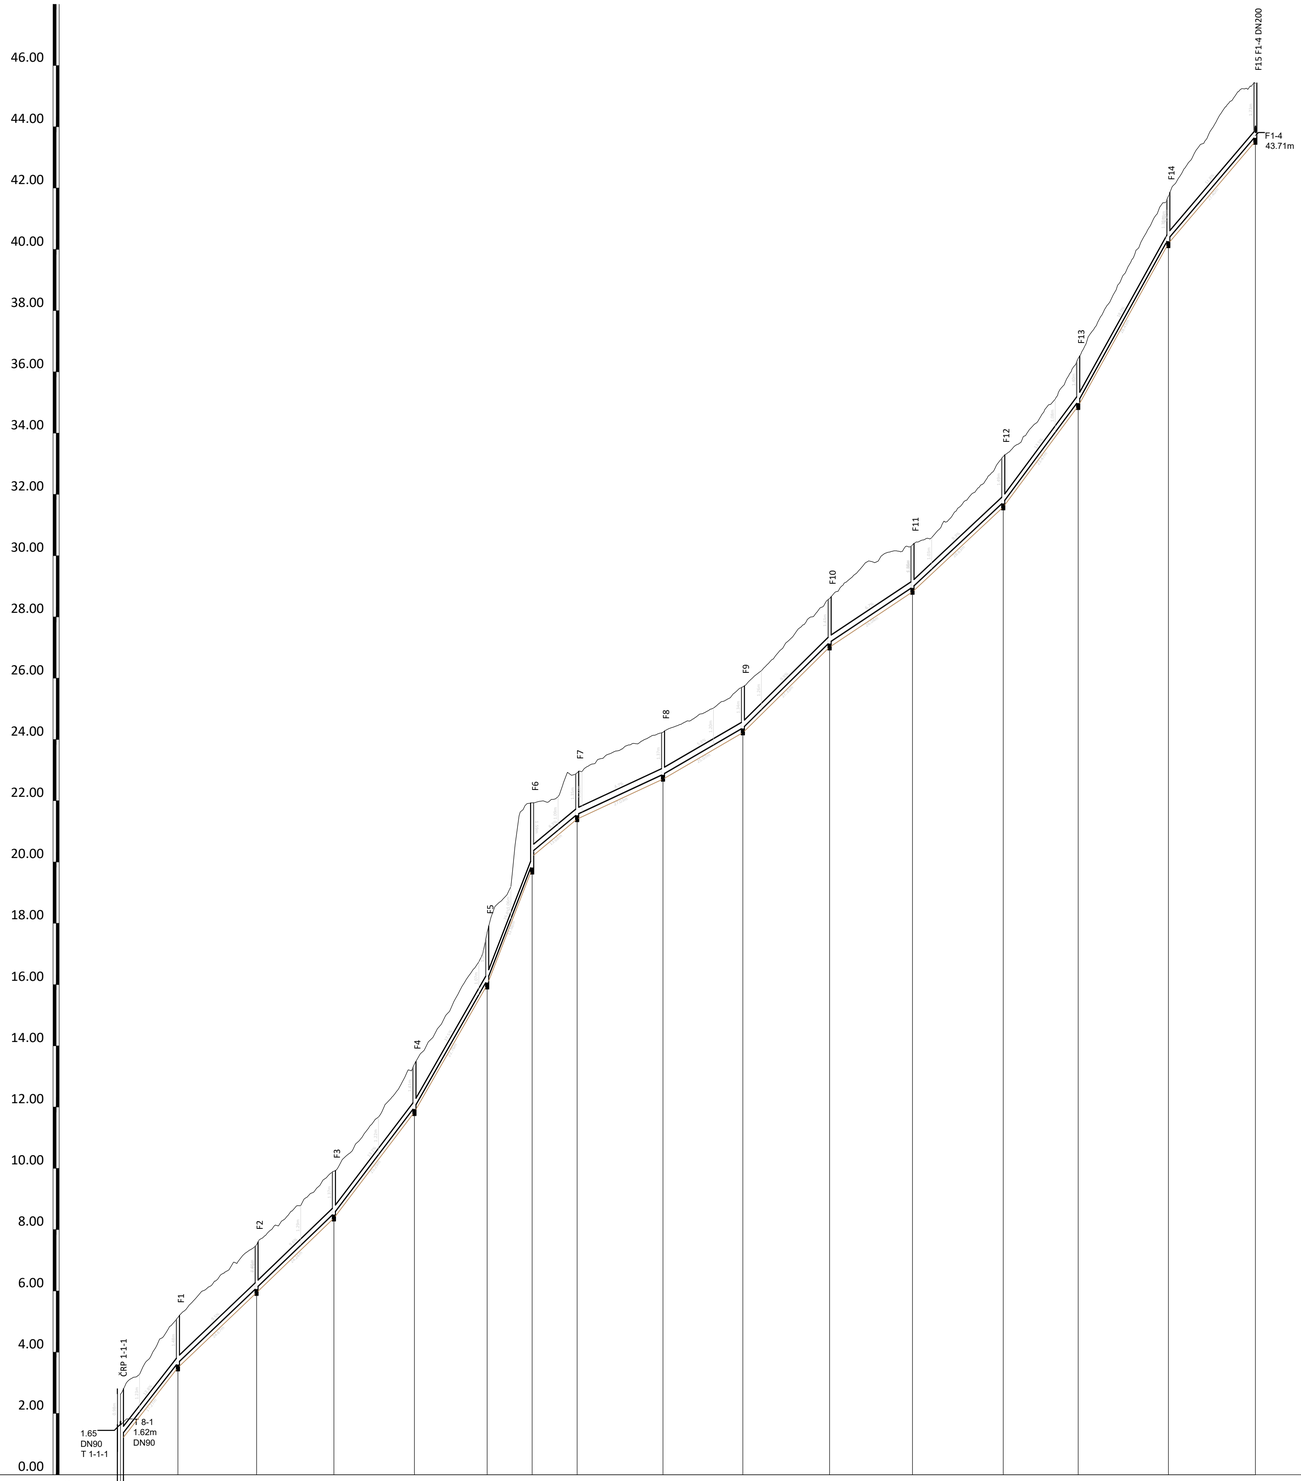

F1-1-2
M 1:1000/100
M1.K2

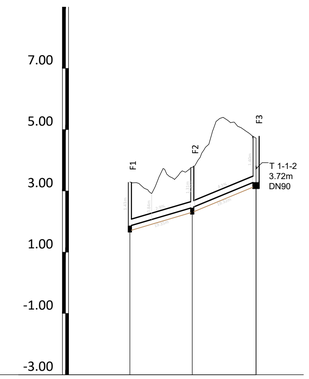

IME	ČRP 1-1-1	T 1-1-1	F1	F2	F3	F4	F5	F6	F7	F8	F9	F10	F11	F12	F13	F14	F15	F1	F2	F3
STACIONAŽA	0.00		18.77	44.44	69.67	95.97	119.73	134.41	149.10	177.13	203.20	231.53	258.57	288.20	312.67	342.12	370.52	0.00	20.35	41.16
KOTA TERENA	2.63	5.13	7.51	9.90	13.40	17.72	21.93	22.91	24.24	25.72	28.61	30.35	33.24	36.44	41.74	45.42	3.29	3.77	4.72	
KOTA IZTOKA, VTOKA	1.65	1.25	3.65	6.10	8.53	11.99	16.15	19.94	21.56	22.86	24.38	27.17	28.97	31.74	35.04	40.35	43.69	1.86	2.46	3.32
GLOBINA IZKOPA	1.14	1.54	1.64	1.57	1.53	1.57	1.73	2.15	1.51	1.53	1.50	1.59	1.54	1.65	1.56	1.55	1.89	1.59	1.47	1.56
PADEC		12.8	9.5	9.6	13.2	17.5	25.8	8.3	4.7	5.8	9.9	6.7	9.3	13.5	18.0	11.8			2.9	4.1
DOLŽINA		18.77	25.67	25.24	26.29	23.76	14.68	14.68	28.03	26.07	28.33	27.04	29.63	24.47	29.45	28.40			20.35	20.82
CEV PROFIL DOLŽINA		GRP DN200 , L=370.52 m																	GRP DN200 , L=41.16 m	

GIG projektiranje, d.o.o. Vojkovo nabrežje 23, KOPER Tel.: 05 6276 763, Fax.: 05 6272 166 E-mail: gig.projektiranje@gig.si	Id. št. IZS 0791
Odgovorni projektant : BOJAN GRLJ u.d.i.g.	Id.št. G-0489
Obdelal : IZTOK PIŠEK gr.teh.	
Risal: IZTOK PIŠEK gr.teh.	
Pregledal : IZTOK LEBEN u.d.i.g.	Id.št. G-0515
Sprememba:	

Investitor :	OBČINA ANKARAN Jadranska cesta 66, 6280 Ankaran
Objekt :	KANALIZACIJA AGLOMERACIJE ANKARAN - HRVATINI V OBMOČJU OBČINE ANKARAN
Načrt :	VZDOLŽNA PROFILA FEKALNIH KANALOV F1-1-1 IN F1-1-2
Naziv projektne dokumentacije :	DPP
Številka projekta : 1016/2024	Merilo : 1:1.000/100
Datum : APRIL 2024	Št. lista : 2.6.2.1.2.3