
T 1-1
M 1:1000/100
M2.K4

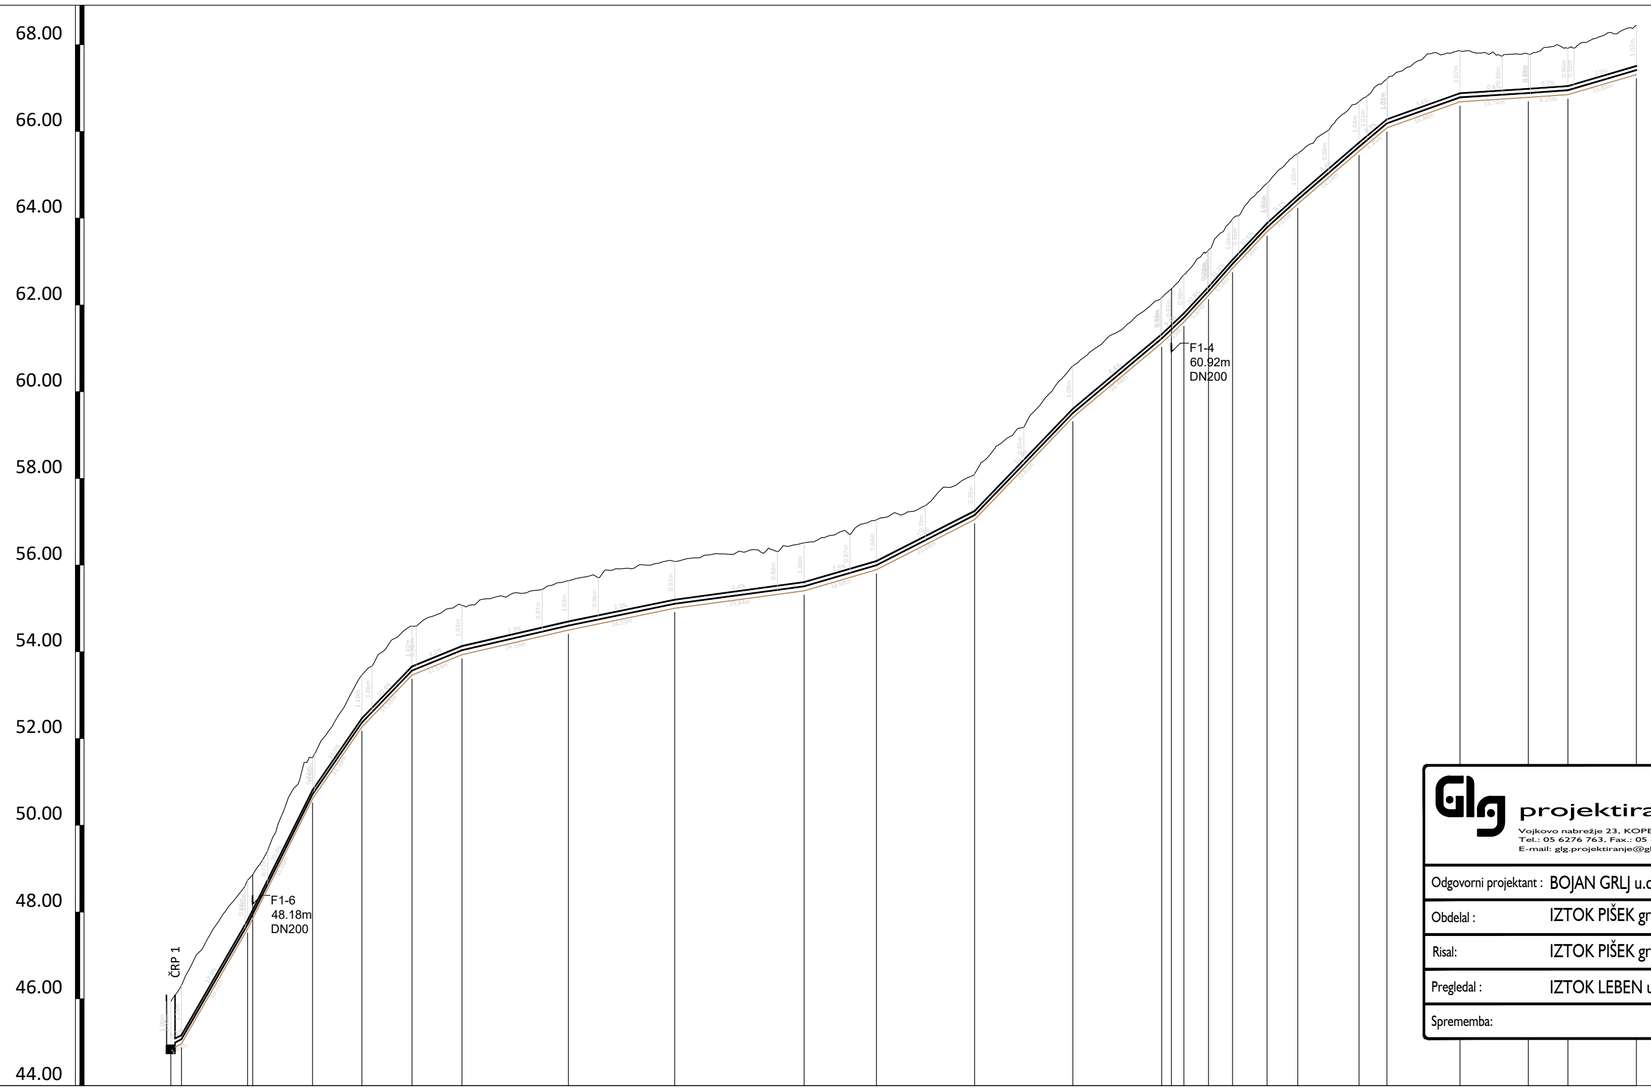

IME	ČRP	1	2	3	4	5	6	7	8	9	10	11	12	13	14	15	16	17	18	19	20	21	22	23	24
STACIONAŽA	0.00	2.47	17.69	32.69	44.08	55.62	67.15	91.68	116.21	146.05	162.73	185.37	208.02	228.50	233.65	239.32	244.86	252.81	259.88	274.02	280.47	297.31	313.05	322.20	337.99
KOTA TERENA	45.94	46.31	48.73	51.56	53.47	54.59	55.07	55.64	56.09	56.51	57.04	58.10	60.59	62.17	62.70	63.27	63.99	64.81	65.48	66.69	67.21	67.86	67.78	67.92	68.44
KOTA IZTOKA, VTOKA	44.94	45.07	47.72	50.72	52.37	53.57	54.04	54.61	55.11	55.51	56.00	57.16	59.51	61.23	61.71	62.32	62.95	63.79	64.43	65.65	66.19	66.79	66.89	66.95	67.42
GLOBINA IZKOPA	1.11	1.34	1.12	0.95	1.20	1.13	1.14	1.14	1.08	1.10	1.15	1.05	1.19	1.05	1.09	1.05	1.14	1.12	1.16	1.14	1.13	1.17	1.00	1.07	1.13
PADEC	5.3		17.4	20.0	14.5	10.4	4.1	2.3	2.1	1.4	2.9	5.1	10.4	8.4	9.4	10.8	11.3	10.6	9.1	8.6	8.3	3.6	0.6	0.7	2.9
DOLŽINA	2.47		15.22	15.00	11.39	11.53	11.53	24.53	24.53	29.84	16.68	22.64	22.65	20.48	5.15	5.67	5.54	7.95	7.07	14.14	6.45	16.84	15.74	9.15	15.80
CEV PROFIL DOLŽINA	PE100 PN10 SDR17 DN90 , L=337.99 m																								

glg projektiranje, d.o.o. Vojkovo nabrežje 23, KOPER Tel.: 05 6276 763, Fax.: 05 6272 166 E-mail: glg.projektiranje@glg.si	Id. št. IZS 0791
Odgovorni projektant : BOJAN GRLJ u.d.i.g.	Id.št. G-0489
Obdelal : IZTOK PIŠEK gr.teh.	
Risal: IZTOK PIŠEK gr.teh.	
Pregledal : IZTOK LEBEN u.d.i.g.	Id.št. G-0515
Sprememba:	

Investitor :	OBČINA ANKARAN Jadranska cesta 66, 6280 Ankaran		
Objekt :	KANALIZACIJA AGLOMERACIJE ANKARAN - HRVATINI V OBMOČJU OBČINE ANKARAN		
Načrt :	VZDOLŽNI PROFIL TLAČNEGA VODA T1-1 .		
Naziv projektne dokumentacije :	DPP		
Številka projekta :	1016/2024	Merilo :	1:1.000/100
Datum :	APRIL 2024	Št. lista :	2.6.2.1.1.5