
F6-1
M 1:1000/100
M1.K22

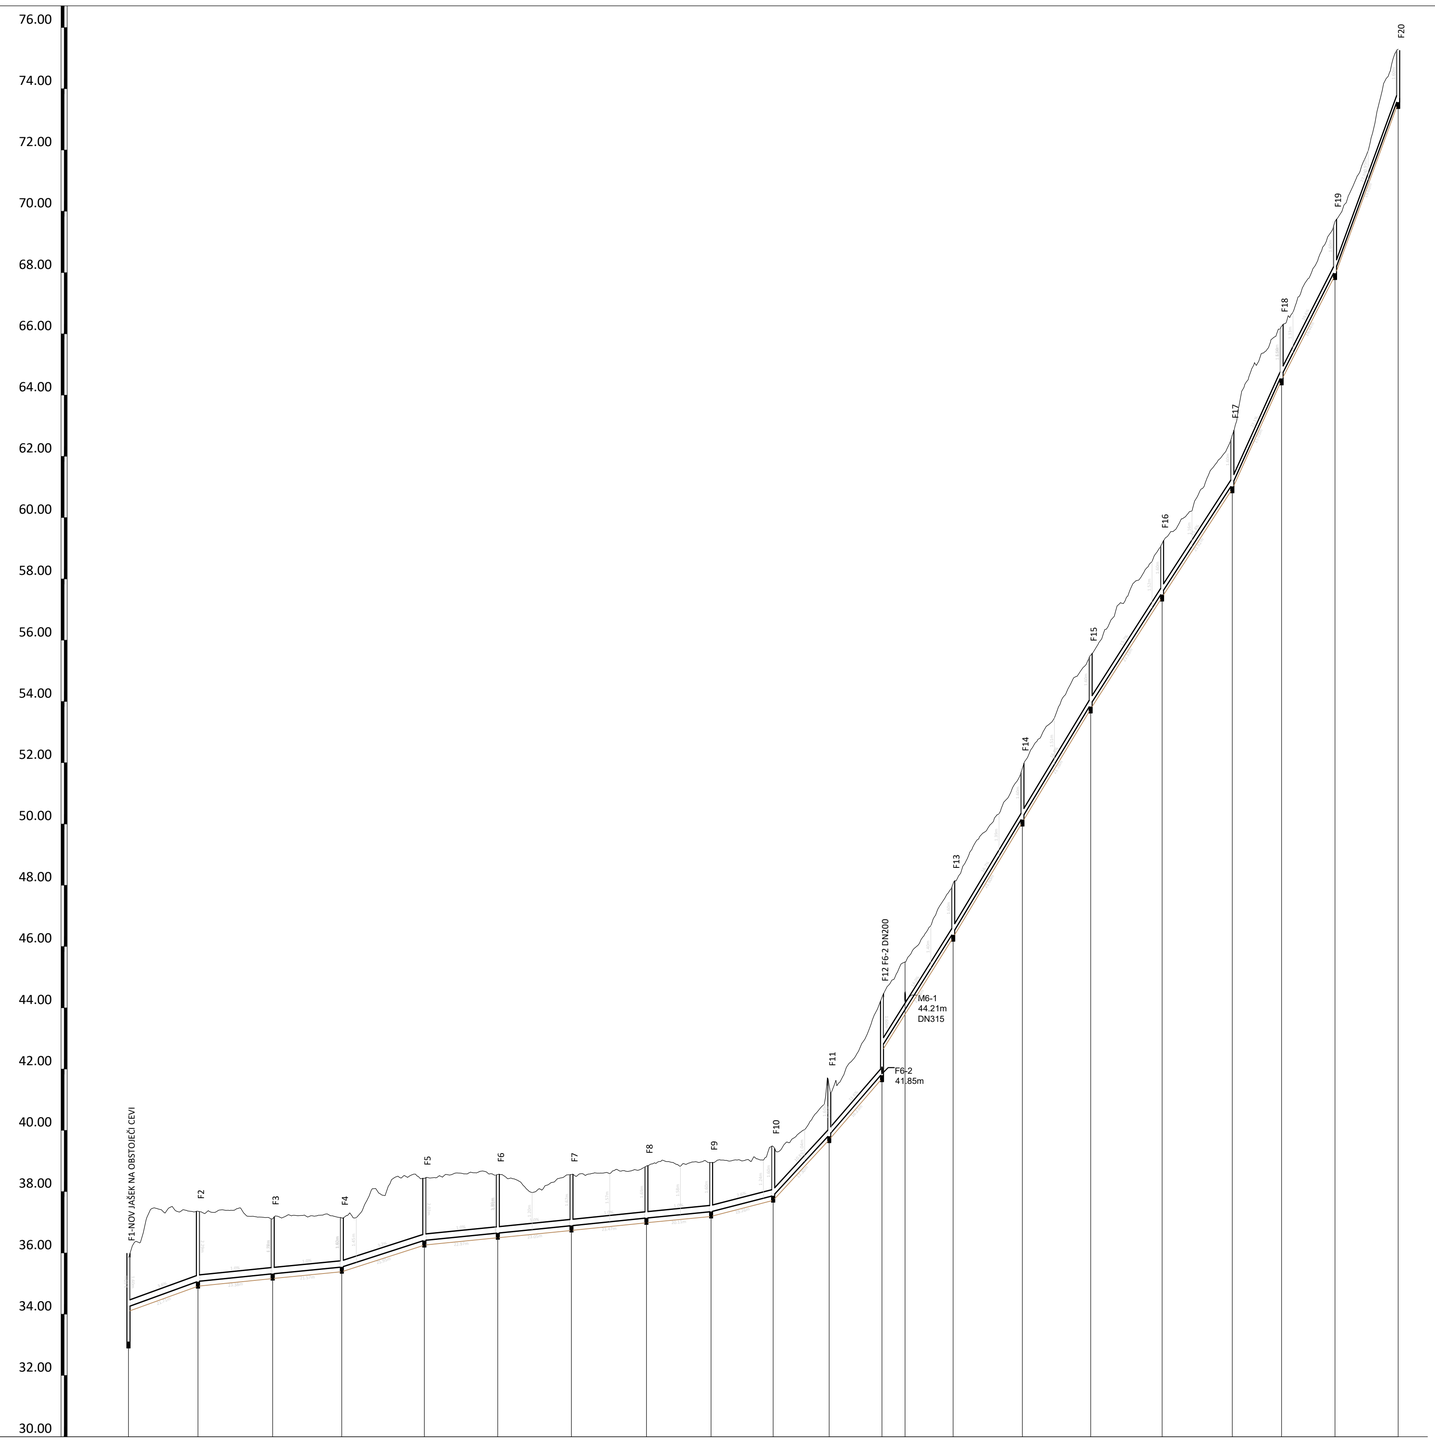

IME	F1-NOV JAŠEK NA OBSTOJEČI CEVI	F2	F3	F4	F5	F6	F7	F8	F9	F10	F11	F12	F13	F14	F15	F16	F17	F18	F19	F20
STACIONAŽA	0.00	22.71	47.09	69.66	96.62	120.59	144.64	169.11	190.22	210.49	228.79	246.02	269.26	291.86	314.14	337.47	360.38	376.47	393.92	414.52
KOTA TERENA	35.85	37.36	37.11	37.14	38.43	38.56	38.56	38.83	38.95	39.47	41.45	44.34	48.06	51.82	55.51	59.16	62.69	66.25	69.67	75.30
KOTA IZTOKA, VTOKA	33.10 34.25	35.07 35.07	35.32	35.54	36.41 36.41	36.65	36.89	37.14	37.35	37.87	39.85	41.85 42.74	46.46	50.22	53.91	57.56	61.09	64.65	68.07	73.70
GLOBINA IZKOPA	2.91 1.76	2.45 2.44	1.95	1.76	2.18 2.18	2.07	1.83	1.85	1.76	1.76	1.76	2.65 1.76	1.76	1.76	1.76	1.76	1.76	1.76	1.76	1.76
PADEC		3.6	1.0	1.0	3.2	1.0	1.0	1.0	1.0	2.6	10.8	11.6	16.0	16.7	16.6	15.7	15.4	22.1	19.6	27.3
DOLŽINA		22.71	24.38	22.57	26.95	23.97	24.05	24.47	21.11	20.26	18.30	17.23	23.24	22.60	22.28	23.33	22.92	16.09	17.44	20.60
CEV PROFIL DOLŽINA	GRP DN200 , L=414.52 m																			

GIG projektiranje, d.o.o.
Vojkovo nabrežje 23, KOPER
Tel.: 05 6274 763, Fax.: 05 6272 166
E-mail: gig.projektiranje@gig.si
Id. št. IZS 0791

Odgovorni projektant :	BOJAN GRLJ u.d.i.g.	Id.št. G-0489
Obdelal :	IZTOK PIŠEK gr.teh.	
Risal:	IZTOK PIŠEK gr.teh.	
Pregledal :	IZTOK LEBEN u.d.i.g.	Id.št. G-0515
Sprememba:		

Investitor :	OBČINA ANKARAN Jadranska cesta 66, 6280 Ankaran		
Objekt :	KANALIZACIJA AGLOMERACIJE ANKARAN - HRVATINI V OMBOČJU OBČINE ANKARAN		
Načrt :	VZDOLŽNI PROFIL FEKALNEGA KANALA F6-1 .		
Naziv projektne dokumentacije :	DPP		
Številka projekta :	1016/2024	Merilo :	1:1.000/100
Datum :	APRIL 2024	Št. lista :	2.6.2.6.2