
M6-1
M 1:1000/100
M3.K2

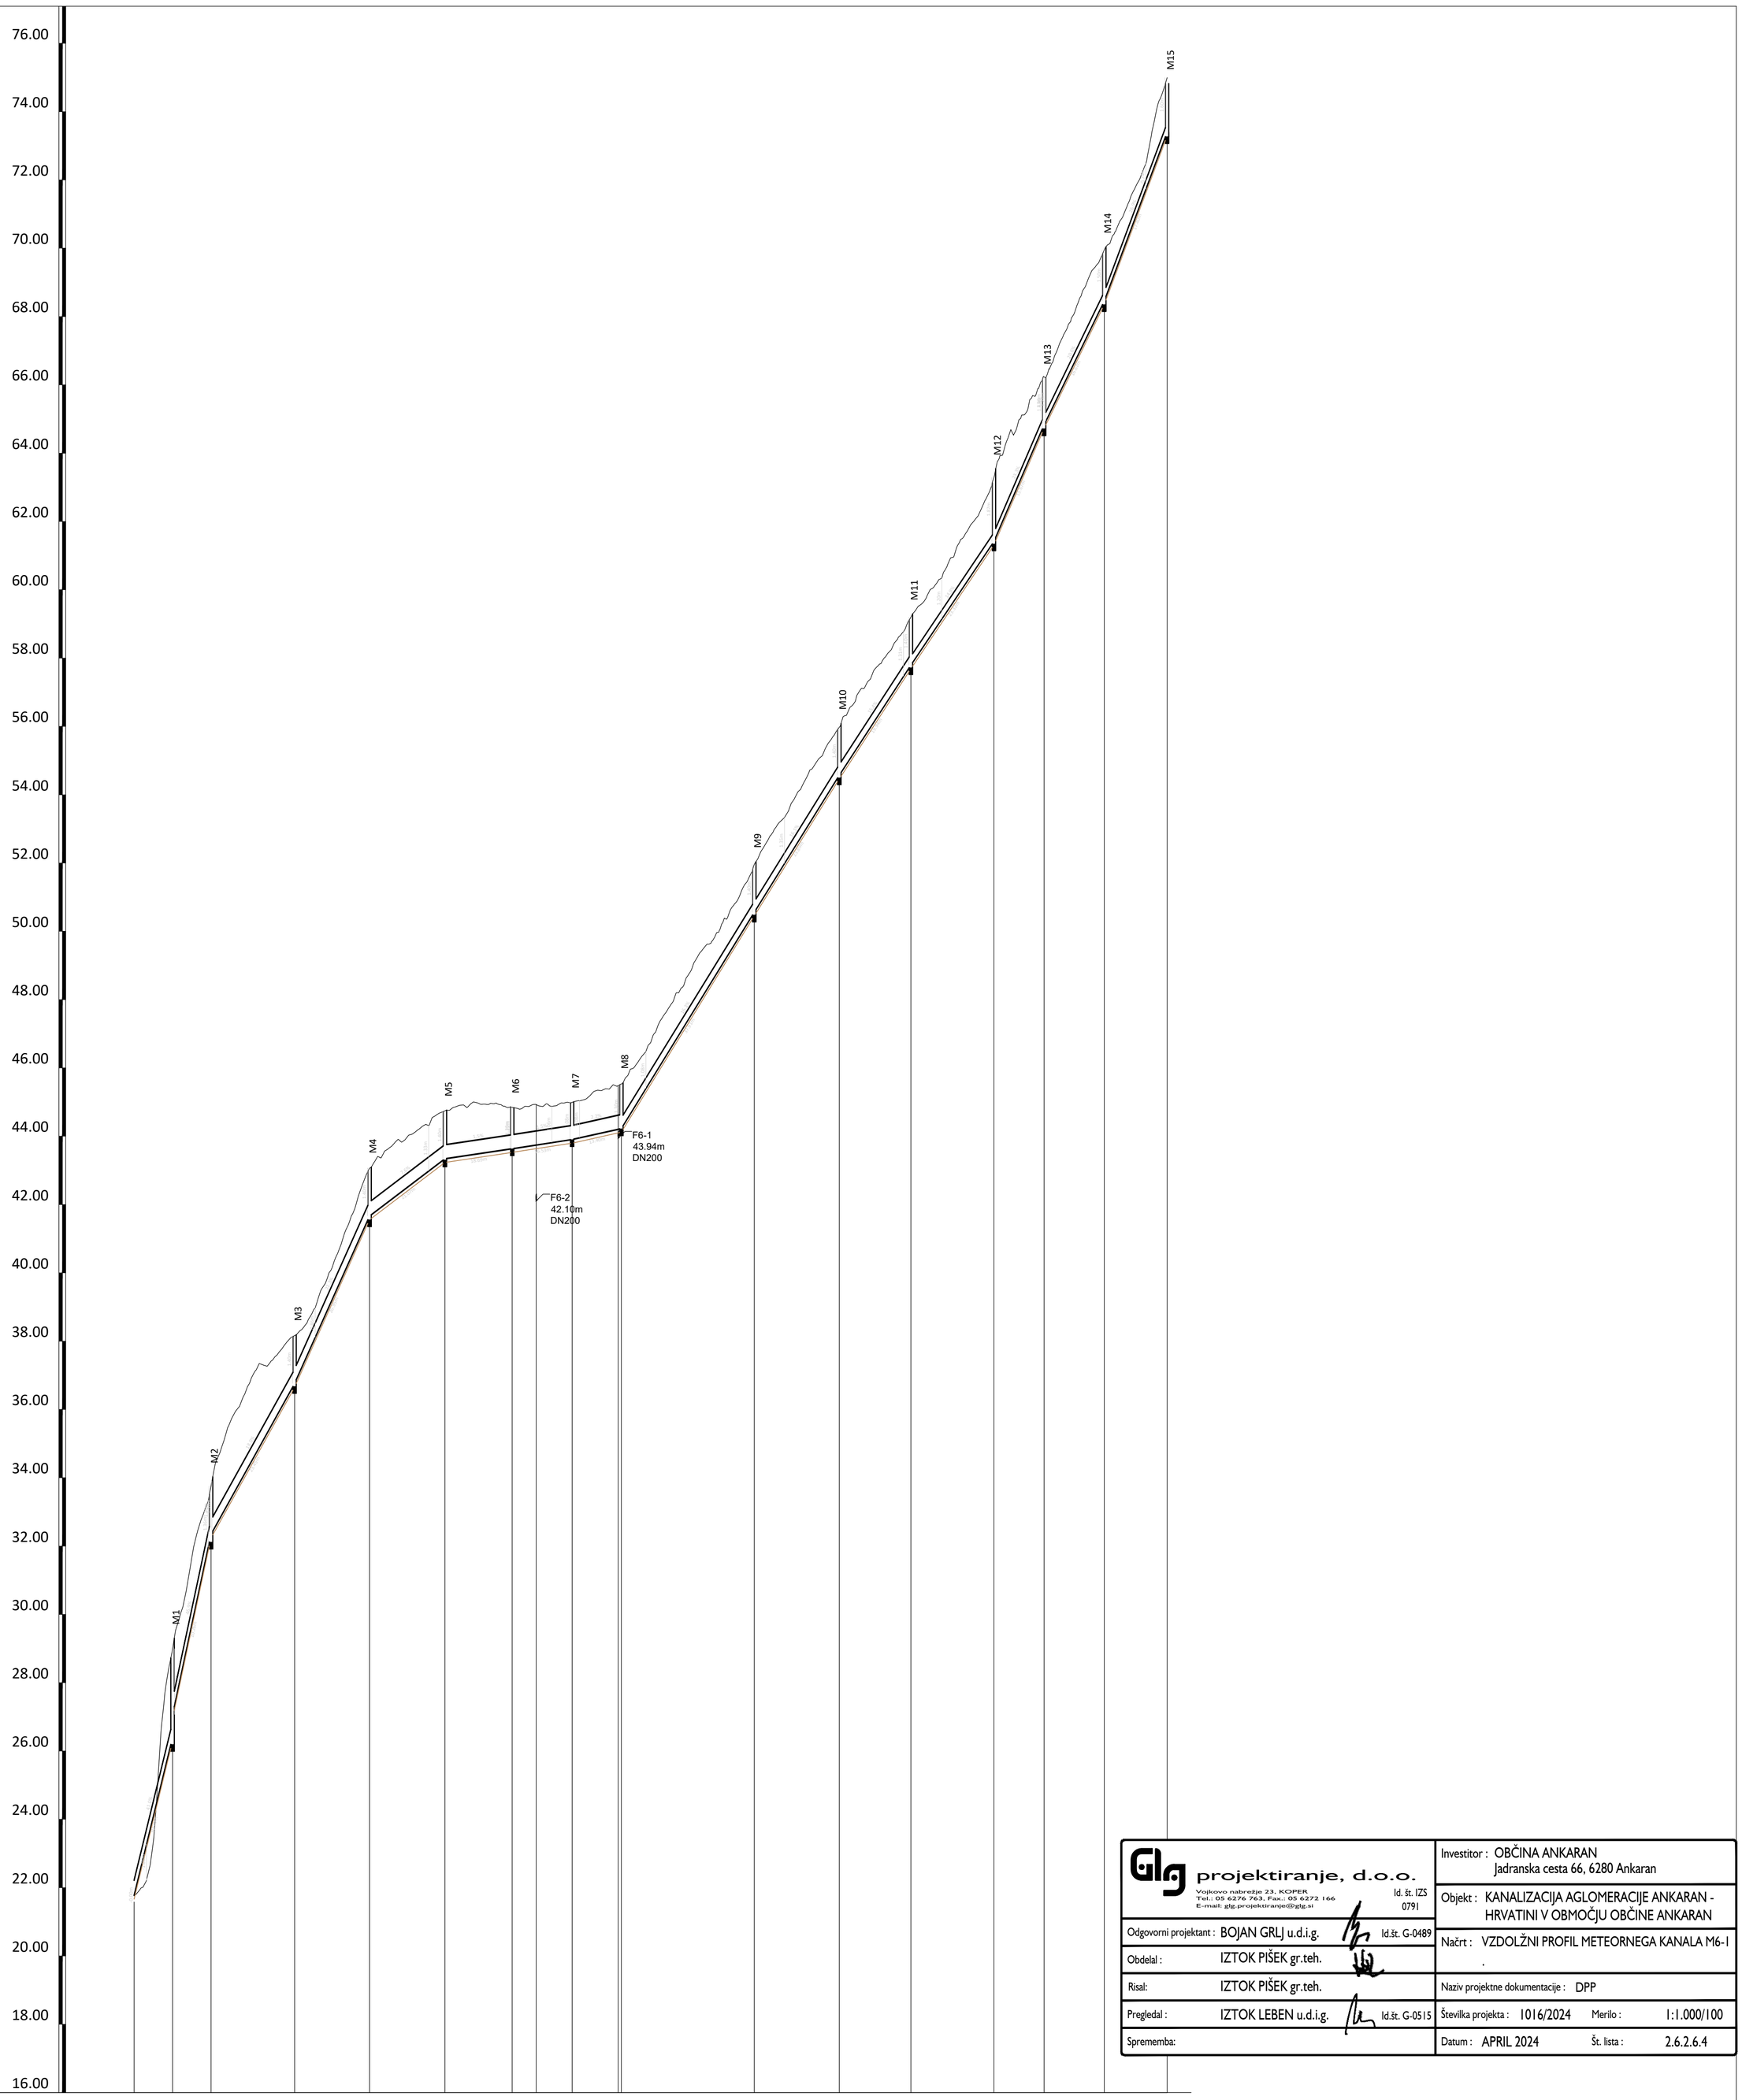

IME	IZTOK V VODOTOK	M1	M2	M3	M4	M5	M6	M7	M8	M9	M10	M11	M12	M13	M14	M15
STACIONAŽA	0.00	11.26	22.52	46.97	68.92	90.98	110.67	128.20	142.60	181.52	206.41	227.34	251.66	266.33	283.95	302.35
KOTA TERENA	21.78	29.00	33.75	38.16	43.07	44.74	44.84	44.99	45.53	51.96	55.97	59.20	63.29	66.23	69.95	75.00
KOTA IZTOKA, VTOKA	21.78	26.40	27.07	32.35	36.76	41.67	43.34	43.64	43.91	44.23	50.56	54.57	57.80	61.42	64.83	68.46	73.40
GLOBINA IZKOPA	0.11	2.71	2.04	1.51	1.51	1.51	1.51	1.32	1.20	1.41	1.41	1.51	1.51	1.51	1.98	1.51	1.60	1.70
PADEC		41.0	46.9	18.0	22.3	7.6	1.5	1.5	2.2	16.3	16.1	15.4	14.9	23.3	20.6	26.9
DOLŽINA		11.26	11.26	24.45	21.95	22.07	19.69	17.53	14.40	38.91	24.89	20.94	24.32	14.67	17.62	18.40
CEV PROFIL DOLŽINA		PVC SN8 DN400 , L=142.60 m								PVC SN8 DN315 , L=84.74 m			PVC SN8 DN250 , L=75.00 m			

Glg projektiranje, d.o.o.
Vojkovo nabrežje 23, KOPER
Tel.: 05 6276 763, Fax.: 05 6272 166
E-mail: glg.projektiranje@glg.si
Id. št. IZS 0791

Odgovorni projektant :	BOJAN GRLJ u.d.i.g.	Id.št. G-0489
Obdelal :	IZTOK PIŠEK gr.teh.	
Risal:	IZTOK PIŠEK gr.teh.	
Pregledal :	IZTOK LEBEN u.d.i.g.	Id.št. G-0515
Sprememba:		

Investitor : OBČINA ANKARAN
Jadranska cesta 66, 6280 Ankaran

Objekt : KANALIZACIJA AGLOMERACIJE ANKARAN - HRVATINI V OBMOČJU OBČINE ANKARAN

Načrt : VZDOLŽNI PROFIL METEORNEGA KANALA M6-1
.

Naziv projektne dokumentacije : DPP

Številka projekta : 1016/2024 Merilo : 1:1.000/100

Datum : APRIL 2024 Št. lista : 2.6.2.6.4