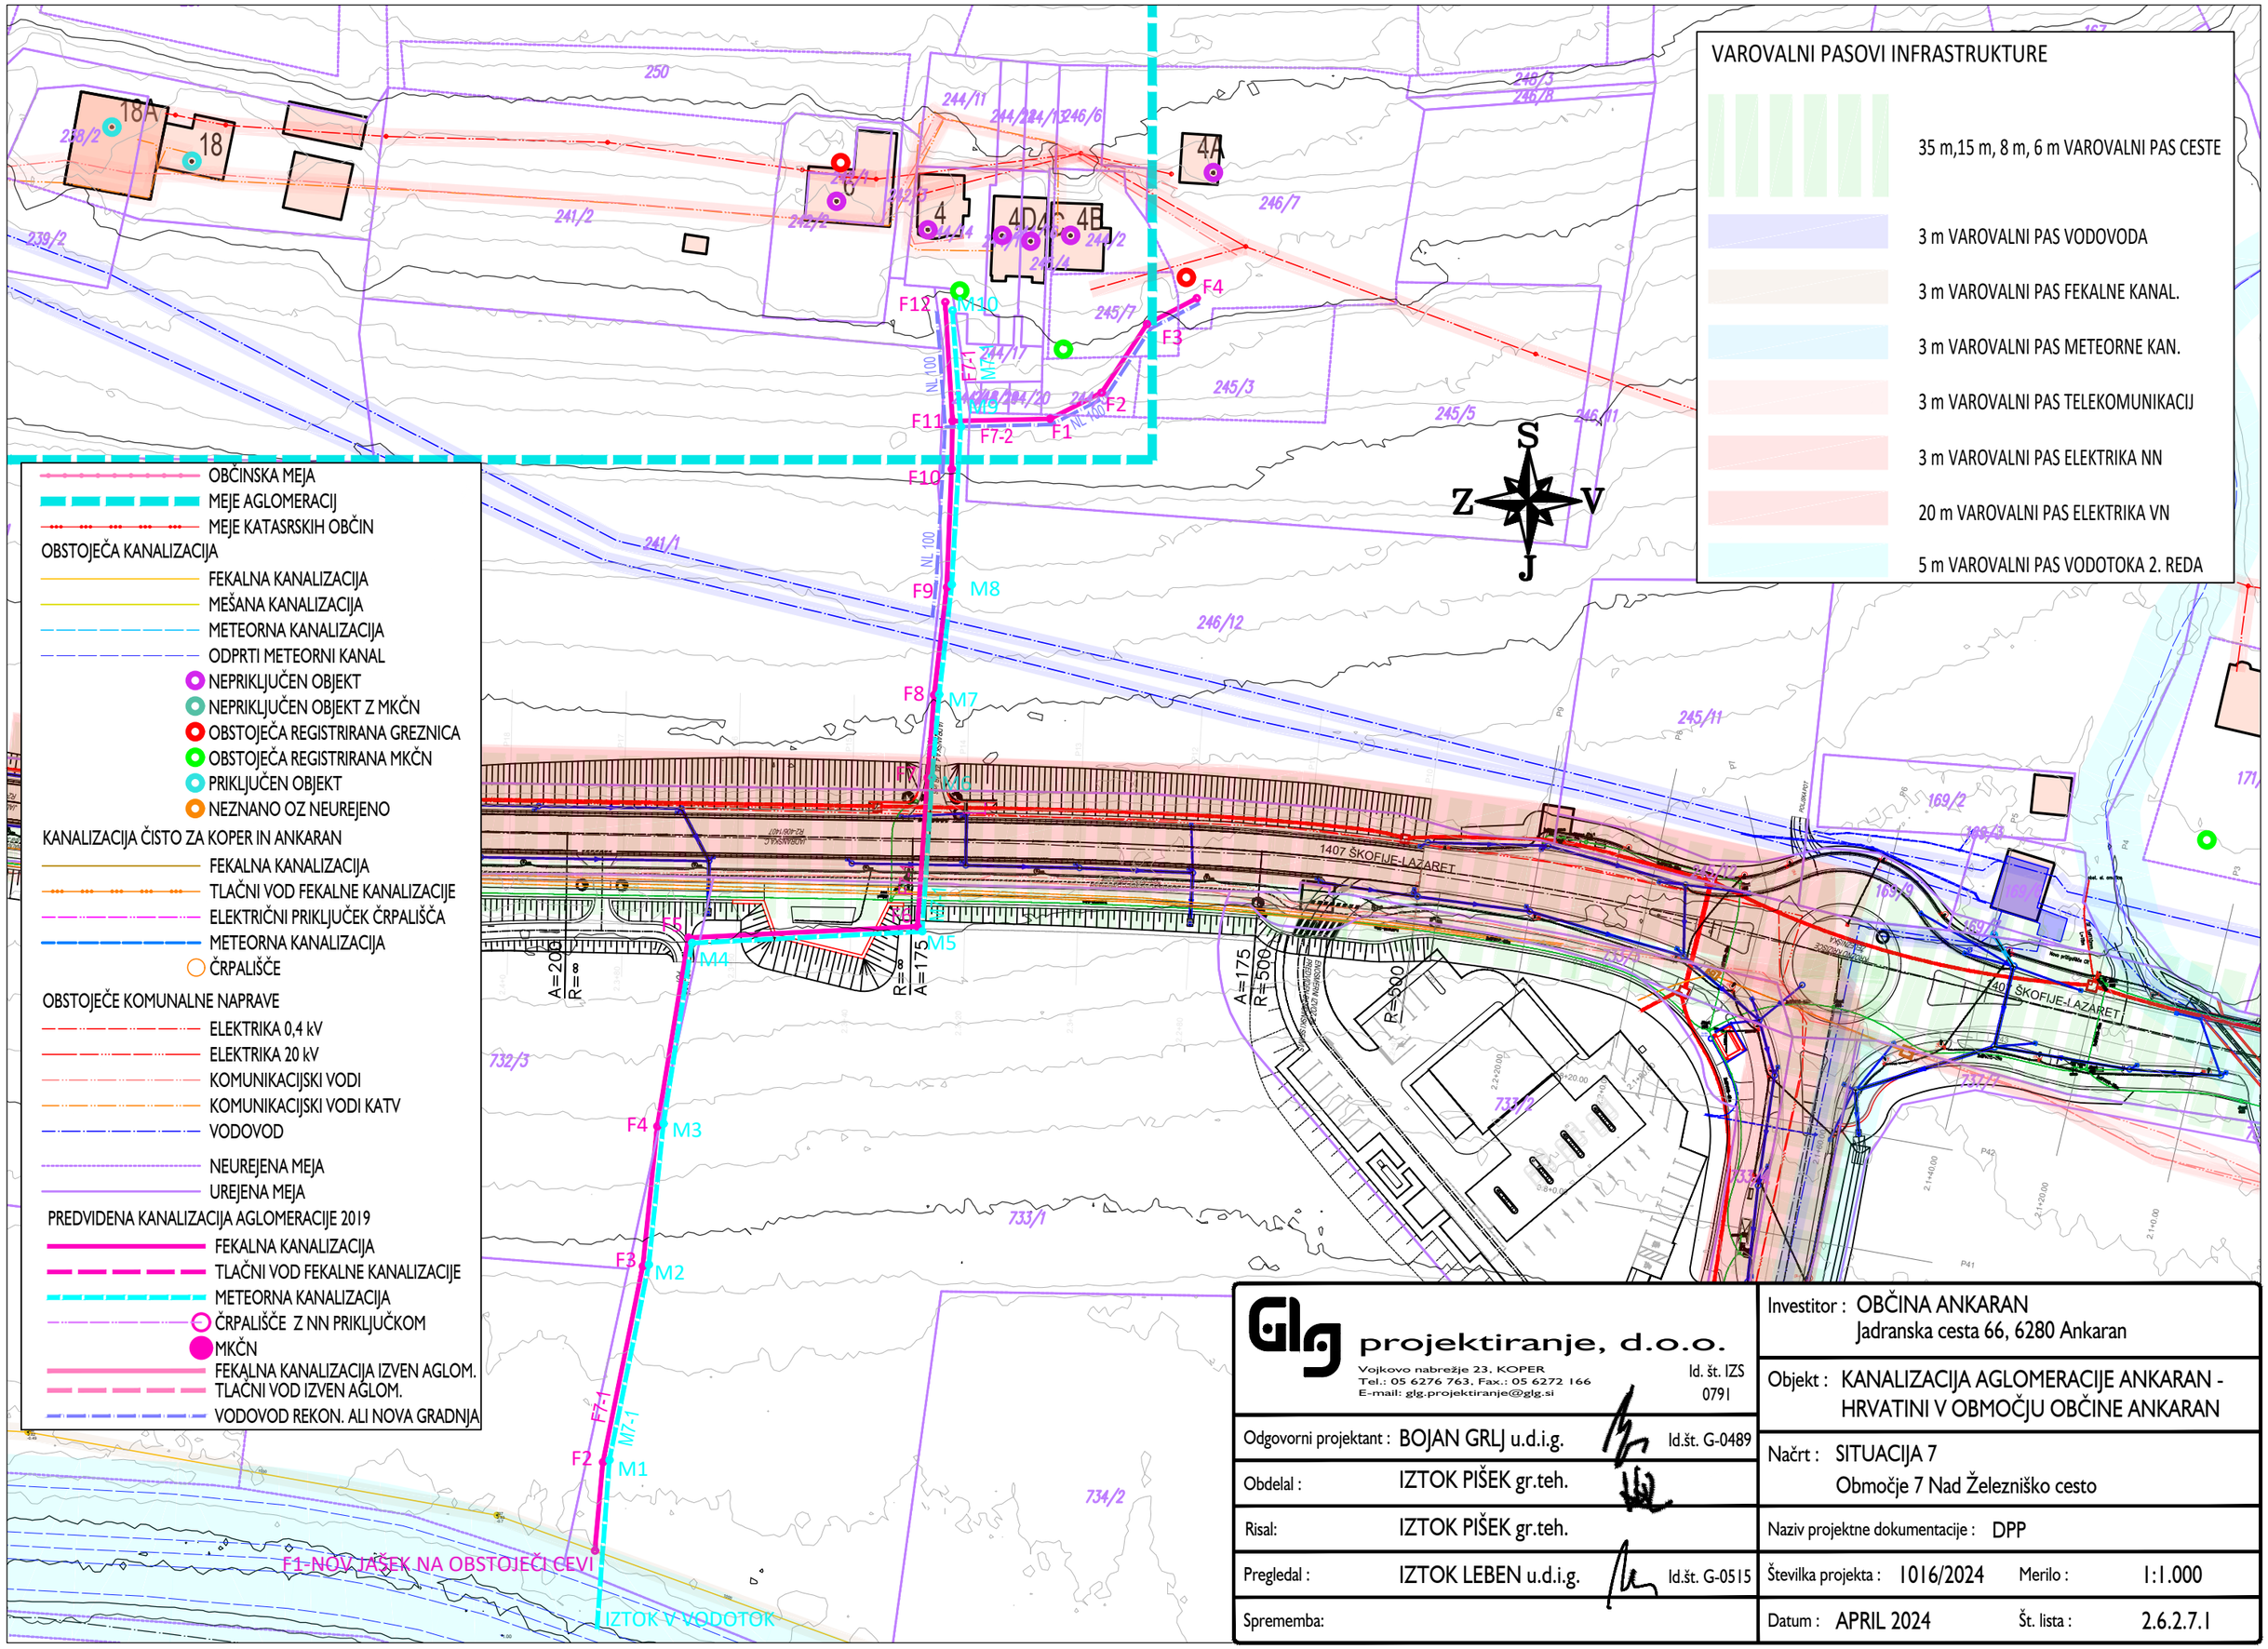


Glg projektiranje, d.o.o. Vojkovo nabrežje 23, KOPER Tel.: 05 6276 763, Fax.: 05 6272 166 E-mail: glg.projektiranje@glg.si		Id. št. IZS 0791
Odgovorni projektant :	BOJAN GRLJ u.d.i.g.	Id.št. G-0489
Obdelal :	IZTOK PIŠEK gr.teh.	
Risal:	IZTOK PIŠEK gr.teh.	
Pregledal :	IZTOK LEBEN u.d.i.g.	Id.št. G-0515
Sprememba:		

Investitor :	OBČINA ANKARAN Jadranska cesta 66, 6280 Ankaran		
Objekt :	KANALIZACIJA AGLOMERACIJE ANKARAN - HRVATINI V OBMOČJU OBČINE ANKARAN		
Načrt :	SITUACIJA 7 Območje 7 Nad Železniško cesto		
Naziv projektne dokumentacije :	DPP		
Številka projekta :	1016/2024	Merilo :	1:1.000
Datum :	APRIL 2024	Št. lista :	2.6.2.7.1