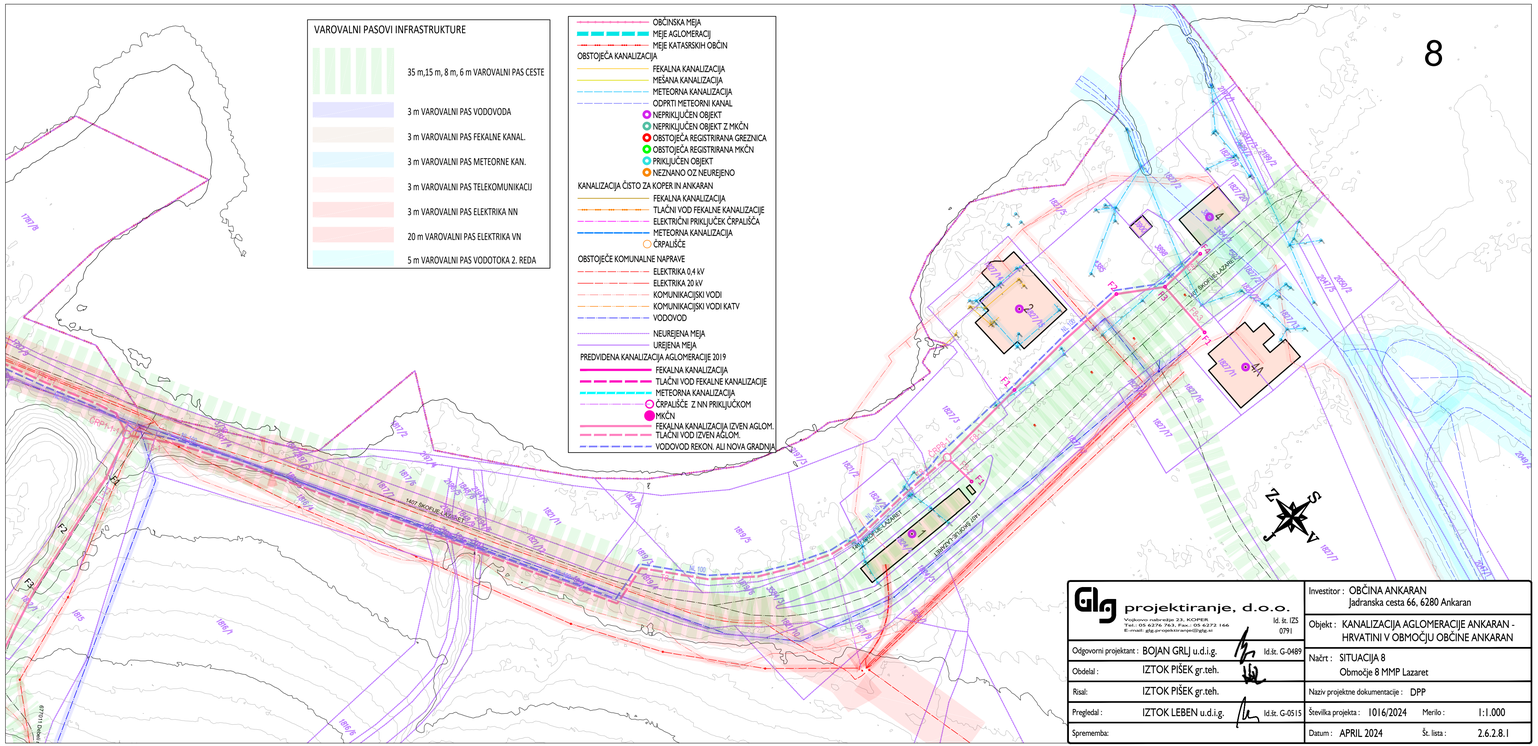


GIG projektiranje, d.o.o.
Vojkovo nabrežje 23, KOPER
Tel.: 05 6276 763, Fax: 05 6272 166
E-mail: gig.projektiranje@gig.si
Id. št. IZS 0791

Odgovorni projektant :	BOJAN GRLJ u.d.i.g.	Id.št. G-0489
Obdelal :	IZTOK PIŠEK gr.teh.	
Risal:	IZTOK PIŠEK gr.teh.	
Pregledal :	IZTOK LEBEN u.d.i.g.	Id.št. G-0515
Sprememba:		

Investitor :	OBČINA ANKARAN Jadranska cesta 66, 6280 Ankaran
Objekt :	KANALIZACIJA AGLOMERACIJE ANKARAN - HRVATINI V OBMOČJU OBČINE ANKARAN
Načrt :	SITUACIJA 8 Območje 8 MMP Lazaret
Naziv projektne dokumentacije :	DPP
Številka projekta : 1016/2024	Merilo : 1:1.000
Datum : APRIL 2024	Št. lista : 2.6.2.8.1