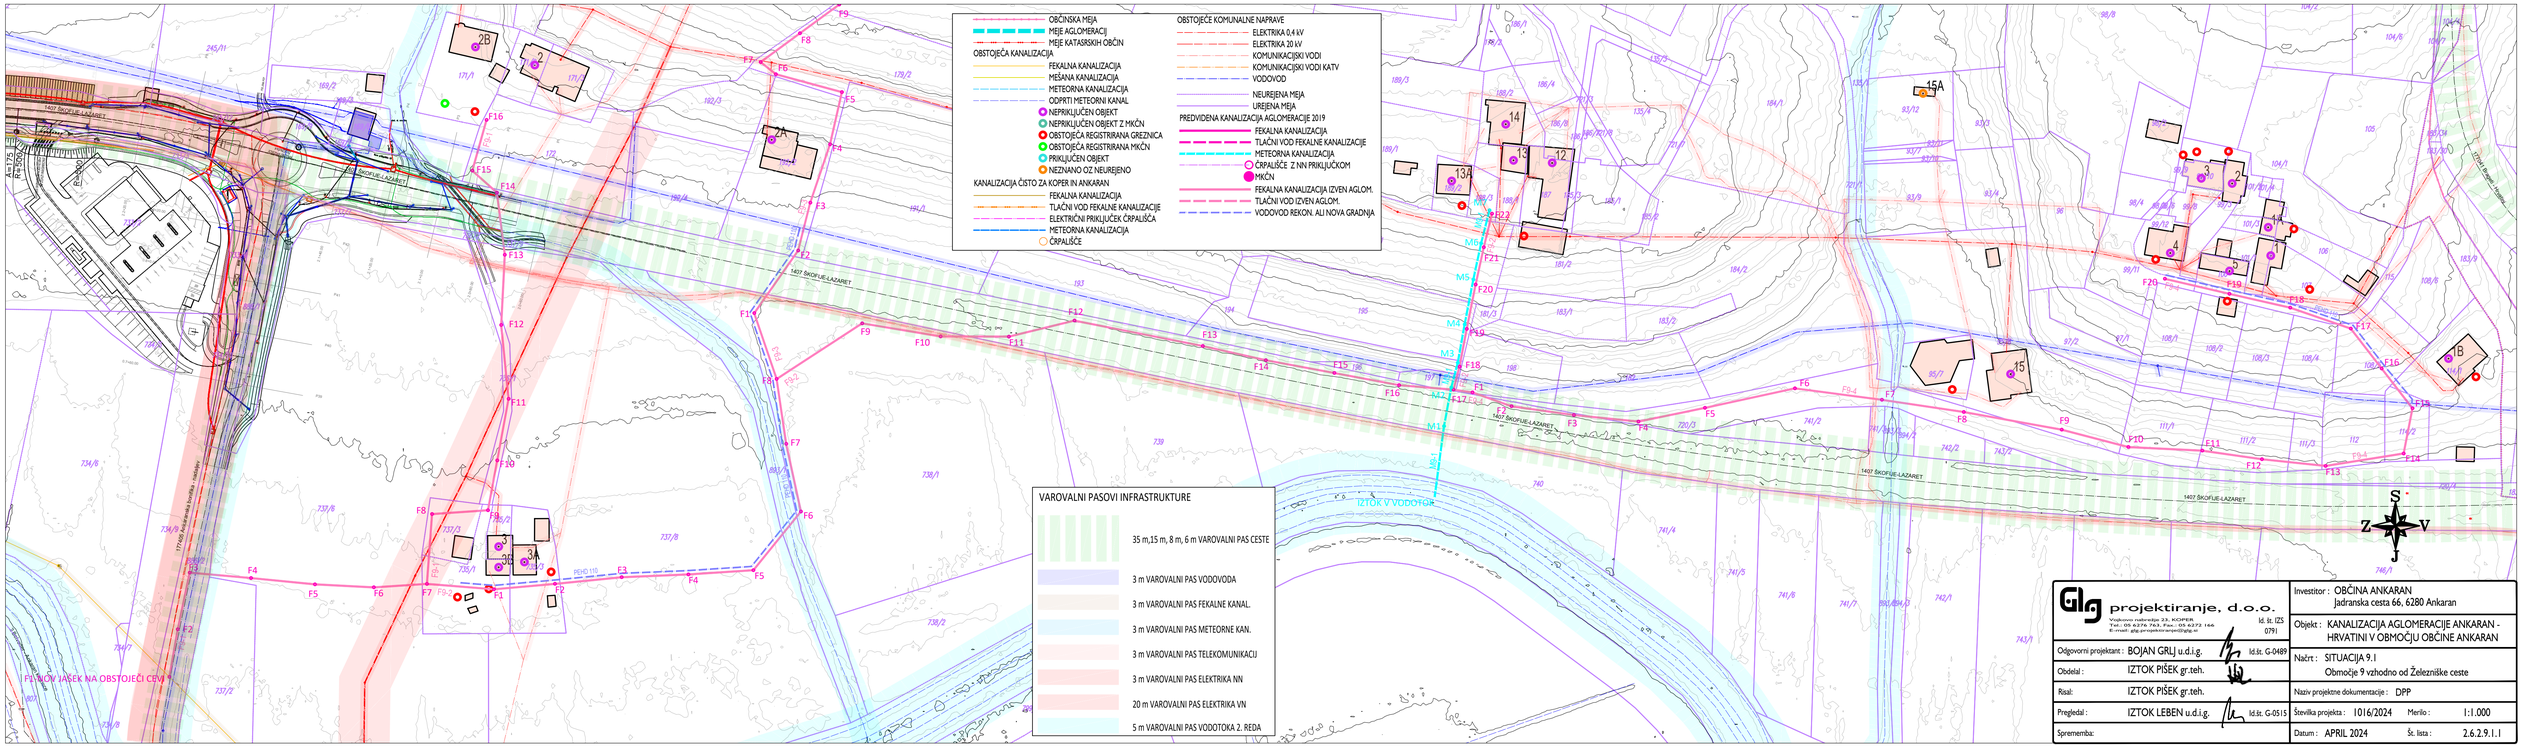


F1 NOV JAŠEK NA OBSTOJEČI CEVI

projektiranje, d.o.o. Vrgljanova nabrežje 23, KOPER Tel.: 05 6276 763, Fax.: 05 6272 166 E-mail: glg.projektiranje@siol.net	Id. št. IZS 0791
Odgovorni projektant : BOJAN GRLJ u.d.i.g.	Id.št. G-0489
Obdelal : IZTOK PIŠEK gr.teh.	
Risal: IZTOK PIŠEK gr.teh.	
Pregledal : IZTOK LEBEN u.d.i.g.	Id.št. G-0515
Spremembe:	

Investitor :	OBČINA ANKARAN Jadranska cesta 66, 6280 Ankaran
Objekt :	KANALIZACIJA AGLOMERACIJE ANKARAN - HRVATINI V OBMOČJU OBČINE ANKARAN
Načrt :	SITUACIJA 9.1 Območje 9 vzhodno od Železniške ceste
Nazivi projektne dokumentacije :	DPP
Številka projekta : 1016/2024	Merilo : 1:1.000
Datum : APRIL 2024	Št. lista : 2.6.2.9.1.1