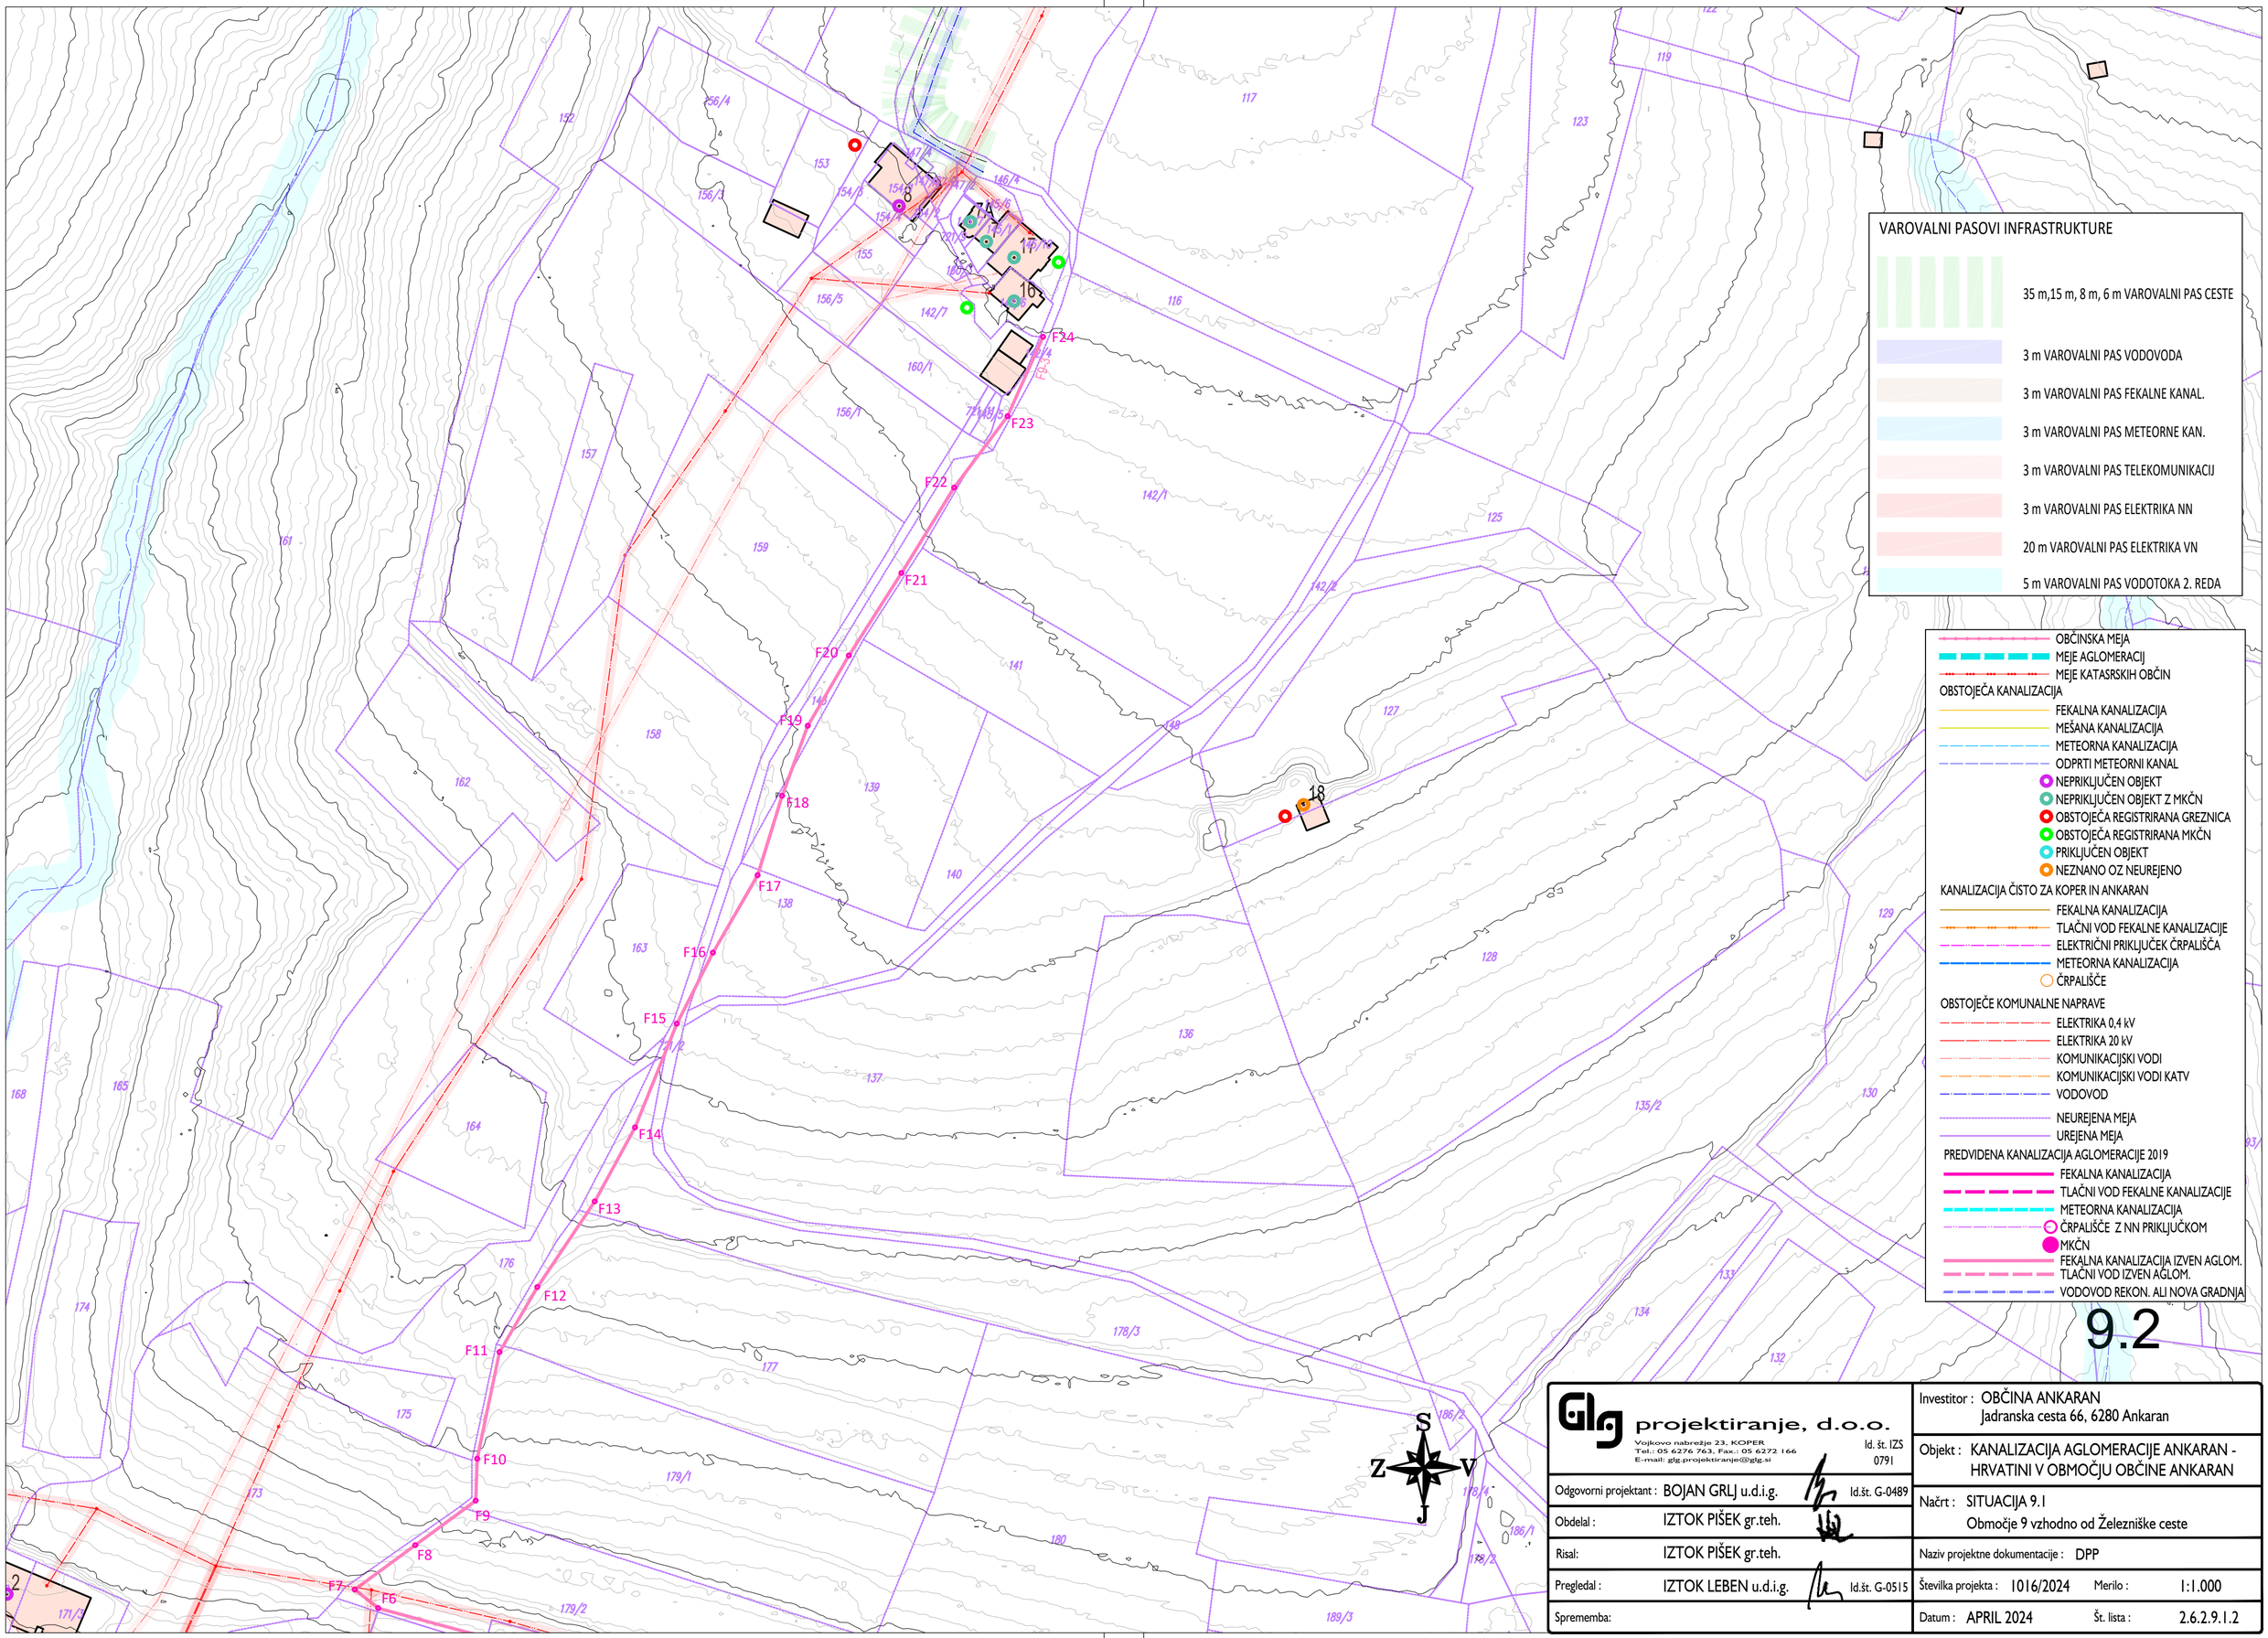


VAROVALNI PASOVI INFRASTRUKTURE

- 35 m,15 m, 8 m, 6 m VAROVALNI PAS CESTE
- 3 m VAROVALNI PAS VODOVODA
- 3 m VAROVALNI PAS FEKALNE KANAL.
- 3 m VAROVALNI PAS METEORNE KAN.
- 3 m VAROVALNI PAS TELEKOMUNIKACIJ
- 3 m VAROVALNI PAS ELEKTRIKA NN
- 20 m VAROVALNI PAS ELEKTRIKA VN
- 5 m VAROVALNI PAS VODOTOKA 2. REDA

- OBČINSKA MEJA
- MEJE AGLOMERACIJ
- MEJE KATASRSKIH OBČIN

OBSTOJEČA KANALIZACIJA

- FEKALNA KANALIZACIJA
- MEŠANA KANALIZACIJA
- METEORNA KANALIZACIJA
- ODPRTI METEORNI KANAL
- NEPRIKLJUČEN OBJEKT
- NEPRIKLJUČEN OBJEKT Z MKČN
- OBSTOJEČA REGISTRIRANA GREZNICA
- OBSTOJEČA REGISTRIRANA MKČN
- PRIKLJUČEN OBJEKT
- NEZNANO OZ NEUREJENO

KANALIZACIJA ČISTO ZA KOPER IN ANKARAN

- FEKALNA KANALIZACIJA
- TLAČNI VOD FEKALNE KANALIZACIJE
- ELEKTRIČNI PRIKLJUČEK ČRPALIŠČA
- METEORNA KANALIZACIJA
- ČRPALIŠČE

OBSTOJEČE KOMUNALNE NAPRAVE

- ELEKTRIKA 0,4 kV
- ELEKTRIKA 20 kV
- KOMUNIKACIJSKI VODI
- KOMUNIKACIJSKI VODI KATV
- VODOVOD
- NEUREJENA MEJA
- UREJENA MEJA

PREDVIDENA KANALIZACIJA AGLOMERACIJE 2019

- FEKALNA KANALIZACIJA
- TLAČNI VOD FEKALNE KANALIZACIJE
- METEORNA KANALIZACIJA
- ČRPALIŠČE Z NN PRIKLJUČKOM
- MKČN
- FEKALNA KANALIZACIJA IZVEN AGLOM.
- TLAČNI VOD IZVEN AGLOM.
- VODOVOD REKON. ALI NOVA GRADNJA

9.2

Glg projektiranje, d.o.o.
Vojkovo nabrežje 23, KOPER
Tel.: 05 6276 763, Fax.: 05 6272 166
E-mail: glg.projektiranje@glg.si
Id. št. IZS 0791

Odgovorni projektant : BOJAN GRLJ u.d.i.g. Id.št. G-0489
Obdelal : IZTOK PIŠEK gr.teh.
Risal: IZTOK PIŠEK gr.teh.
Pregledal : IZTOK LEBEN u.d.i.g. Id.št. G-0515
Sprememba:

Investitor : OBČINA ANKARAN
Jadranska cesta 66, 6280 Ankaran

Objekt : KANALIZACIJA AGLOMERACIJE ANKARAN - HRVATINI V OBMOČJU OBČINE ANKARAN

Načrt : SITUACIJA 9.1
Območje 9 vzhodno od Železniške ceste

Naziv projektne dokumentacije : DPP

Številka projekta : 1016/2024 Merilo : 1:1.000

Datum : APRIL 2024 Št. lista : 2.6.2.9.1.2