
F9-2
M 1:1000/100
M1.K30

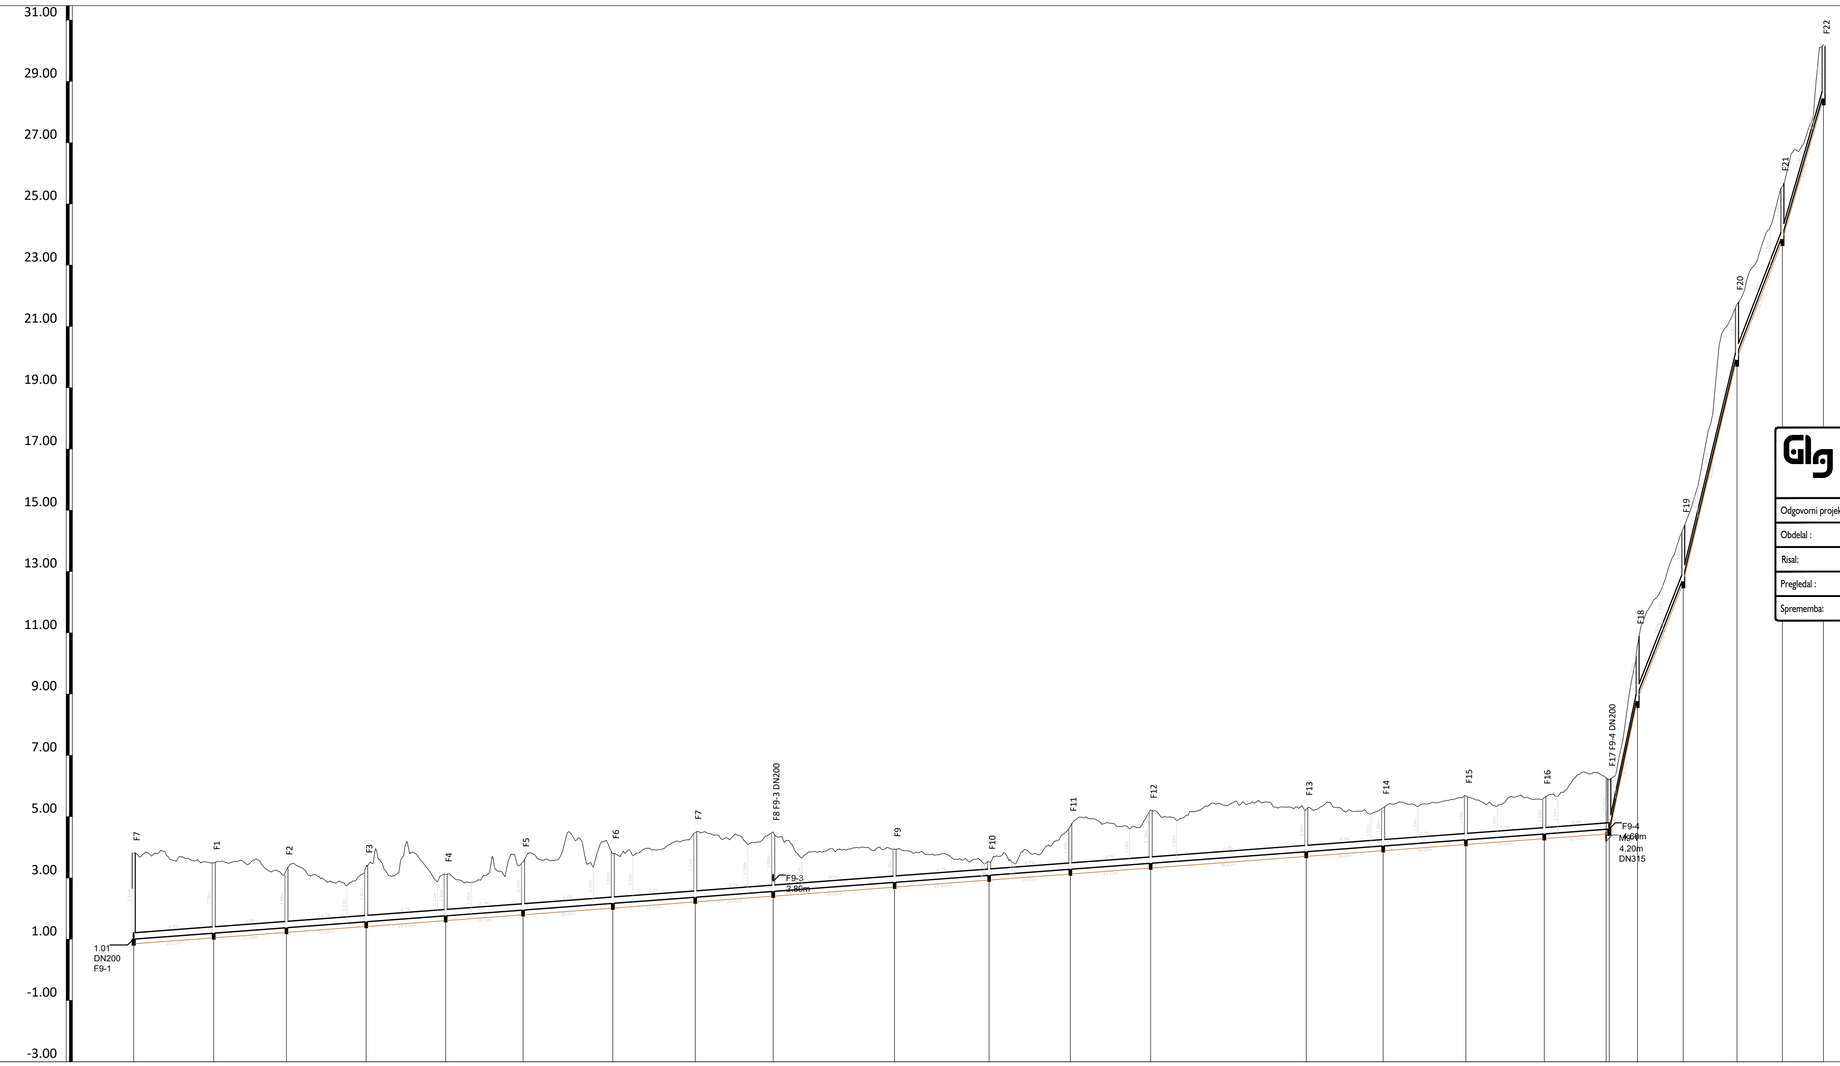


| | |
|---|---|
| **GIG projektiranje, d.o.o.** Vojkovo nabrežje 23, KOPER Tel.: 05 6276 763, Fax.: 05 6272 166 E-mail: gig.projektiranje@gig.si | Id. št. IZS 0791 |
| Odgovorni projektant : BOJAN GRLJ u.d.i.g. | Id.št. G-0489 |
| Obdelal : IZTOK PIŠEK gr.teh. | |
| Risal: IZTOK PIŠEK gr.teh. | |
| Pregledal : IZTOK LEBEN u.d.i.g. | Id.št. G-0515 |
| Sprememba: | |

| | |
|---|---|
| Investitor : | OBČINA ANKARAN<br>Jadranska cesta 66, 6280 Ankaran |
| Objekt : | KANALIZACIJA AGLOMERACIJE ANKARAN - HRVATINI V OBMOČJU OBČINE ANKARAN |
| Načrt : | VZDOLŽNI PROFIL FEKALNEGA KANALA F9-2<br>. |
| Naziv projektne dokumentacije : | DPP |
| Številka projekta : 1016/2024 | Merilo : 1:1.000/100 |
| Datum : APRIL 2024 | Št. lista : 2.6.2.9.3 |

| IME | F7 - F9-1 | F1 | F2 | F3 | F4 | F5 | F6 | F7 | F8 | F9 | F10 | F11 | F12 | F13 | F14 | F15 | F16 | F17 | F18 | F19 | F20 | F21 | F22 |
|---|---|---|---|---|---|---|---|---|---|---|---|---|---|---|---|---|---|---|---|---|---|---|---|
| STACIONAŽA | 0.00 | 26.13 | 49.88 | 75.90 | 101.85 | 127.11 | 156.42 | 183.33 | 208.79 | 248.41 | 279.27 | 305.78 | 331.99 | 382.80 | 407.89 | 434.92 | 460.52 | 481.73 | 490.97 | 505.87 | 523.41 | 538.24 | 551.67 |
| KOTA TERENA | 3.82 | 3.49 | 3.26 | 3.38 | 3.12 | 3.52 | 3.78 | 4.48 | 4.49 | 3.94 | 3.52 | 4.67 | 5.22 | 5.24 | 5.29 | 5.68 | 5.62 | 6.20 | 10.60 | 14.40 | 21.71 | 25.57 | 30.21 |
| KOTA IZTOKA, VTOKA | 1.01 | 1.20 | 1.38 | 1.57 | 1.76 | 1.95 | 2.17 | 2.37 | 2.56 | 2.86 | 3.09 | 3.28 | 3.48 | 3.86 | 4.05 | 4.25 | 4.44 | 4.60 | 9.00 | 12.80 | 20.11 | 23.97 | 28.61 |
| GLOBINA IZKOPA | 2.97 | 2.45 | 2.04 | 1.97 | 1.51 | 1.72 | 1.76 | 2.27 | 2.09 | 1.24 | 0.59 | 1.55 | 1.90 | 1.54 | 1.40 | 1.59 | 1.34 | 1.76 | 1.76 | 1.76 | 1.76 | 1.76 | 1.76 |
| PADEC | 2.98 | | | | | | | | | | | | | | | | | | | | | | |
| | 0.7 | | | | | | | | | | | | | | | | | | 47.7 | 25.5 | 41.7 | 26.0 | 34.5 |
| DOLŽINA | | 26.13 | 23.75 | 26.02 | 25.95 | 25.26 | 29.31 | 26.91 | 25.46 | 39.62 | 30.86 | 26.51 | 26.21 | 50.81 | 25.09 | 27.03 | 25.59 | 21.21 | 9.24 | 14.90 | 17.54 | 14.83 | 13.43 |
| CEV PROFIL DOLŽINA | GRP DN200 , L=551.67 m | | | | | | | | | | | | | | | | | | | | | | |