
F9-3
M 1:1000/100
M1.K31

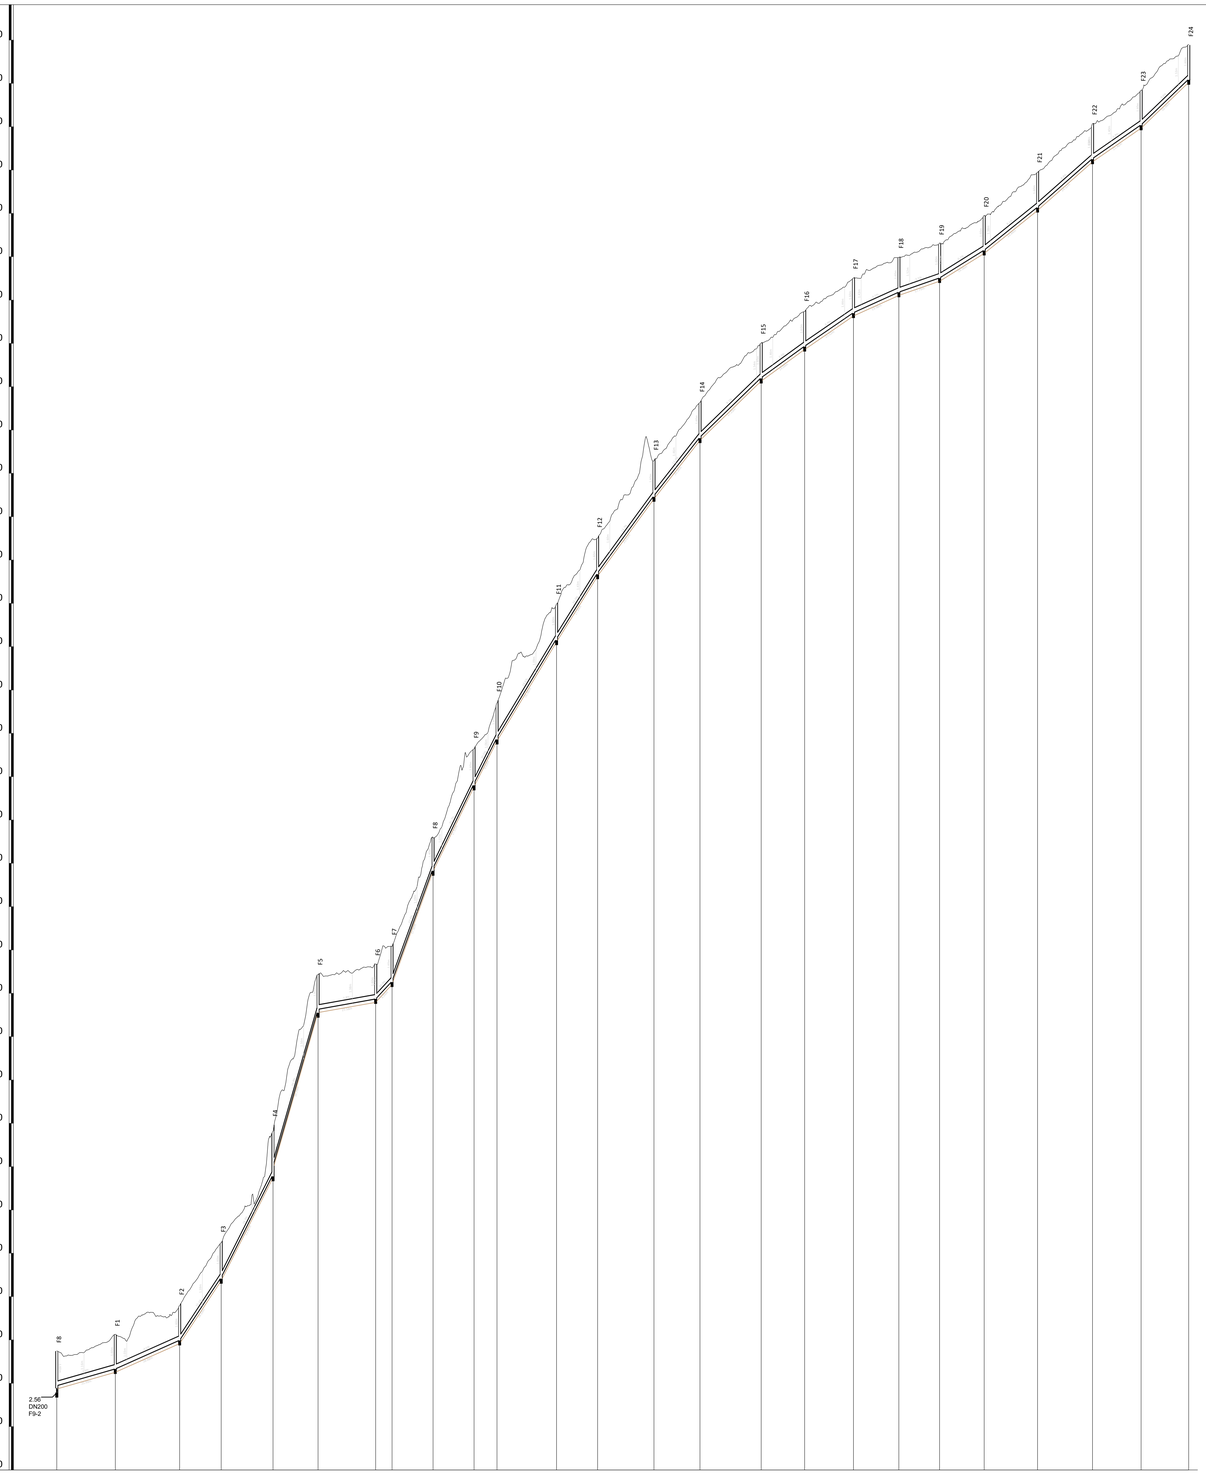

IME	F8 - F9-2	F1	F2	F3	F4	F5	F6	F7	F8	F9	F10	F11	F12	F13	F14	F15	F16	F17	F18	F19	F20	F21	F22	F23	F24
STACIONAŽA	0.00	26.99	56.67	76.87	99.78	120.57	147.15	154.70	173.63	192.55	203.15	330.63	349.57	375.58	396.82	525.95	545.12	567.64	588.61	607.60	627.96	652.62	677.94	700.60	722.56
KOTA TERENA	4.49	5.26	6.59	9.49	14.64	21.87	22.34	23.16	28.18	32.29	34.41	38.97	42.01	45.58	48.28	51.02	52.48	54.02	54.97	55.62	56.91	58.90	61.13	62.69	64.80
KOTA IZTOKA, VTOKA	2.56 2.49	3.66	4.99	7.89	12.64 13.04	20.27	20.74	21.56	26.78	30.69	32.81	37.37	40.41	43.98	46.68	49.42	50.88	52.42	53.37	54.02	55.31	57.30	59.53	61.05	63.20
GLOBINA IZKOPA	2.09 1.76	1.76	1.76	1.76	2.16 1.76	1.76	1.76	1.76	1.56	1.76	1.76	1.76	1.76	1.76	1.76	1.76	1.76	1.76	1.76	1.76	1.76	1.76	1.76	1.76	1.76
PADEC	2.9	4.5	15.1	19.9	34.8	1.8	10.9	27.6	20.7	20.0	16.6	16.0	13.7	12.7	9.7	7.3	6.9	4.5	3.5	6.2	8.1	8.8	6.9	9.6	
DOLŽINA	26.99	29.68	19.19	23.92	20.79	26.58	7.56	18.92	18.92	10.60	27.48	18.94	26.01	21.24	28.23	20.06	22.52	20.98	18.79	20.56	24.66	25.32	22.46	21.96	
CEV PROFIL DOLŽINA	GRP DN200 , L=522.36 m																								

projektiranje, d.o.o.
Vrtojbenska cesta 51a, 5000 Nova Gorica
tel.: 05 6376 760, fax.: 05 6372 166
e-mail: glg.projektiranje@siol.net

Odgovorni projektant :	BOJAN GRLJ u.d.i.g.	Id. št. G-0489
Obdelal :	IZTOK PIŠEK gr.teh.	
Risal:	IZTOK PIŠEK gr.teh.	
Pregledal :	IZTOK LEBEN u.d.i.g.	Id.št. G-0515
Spremembe:		

Investitor :	OBČINA ANKARAN Jadranska cesta 66, 6280 Ankaran
Objekt :	KANALIZACIJA AGLOMERACIJE ANKARAN - HRVATINI V OBMOČJU OBČINE ANKARAN
Načrt :	VZDOLŽNI PROFIL FEKALNEGA KANALA F9-3
Naziv projektne dokumentacije :	DPP
Številka projekta : 1016/2024	Merilo : 1:1.000/100
Datum : APRIL 2024	Št. lista : 2.6.2.9.4