
F9-4
M 1:1000/100
M1.K32

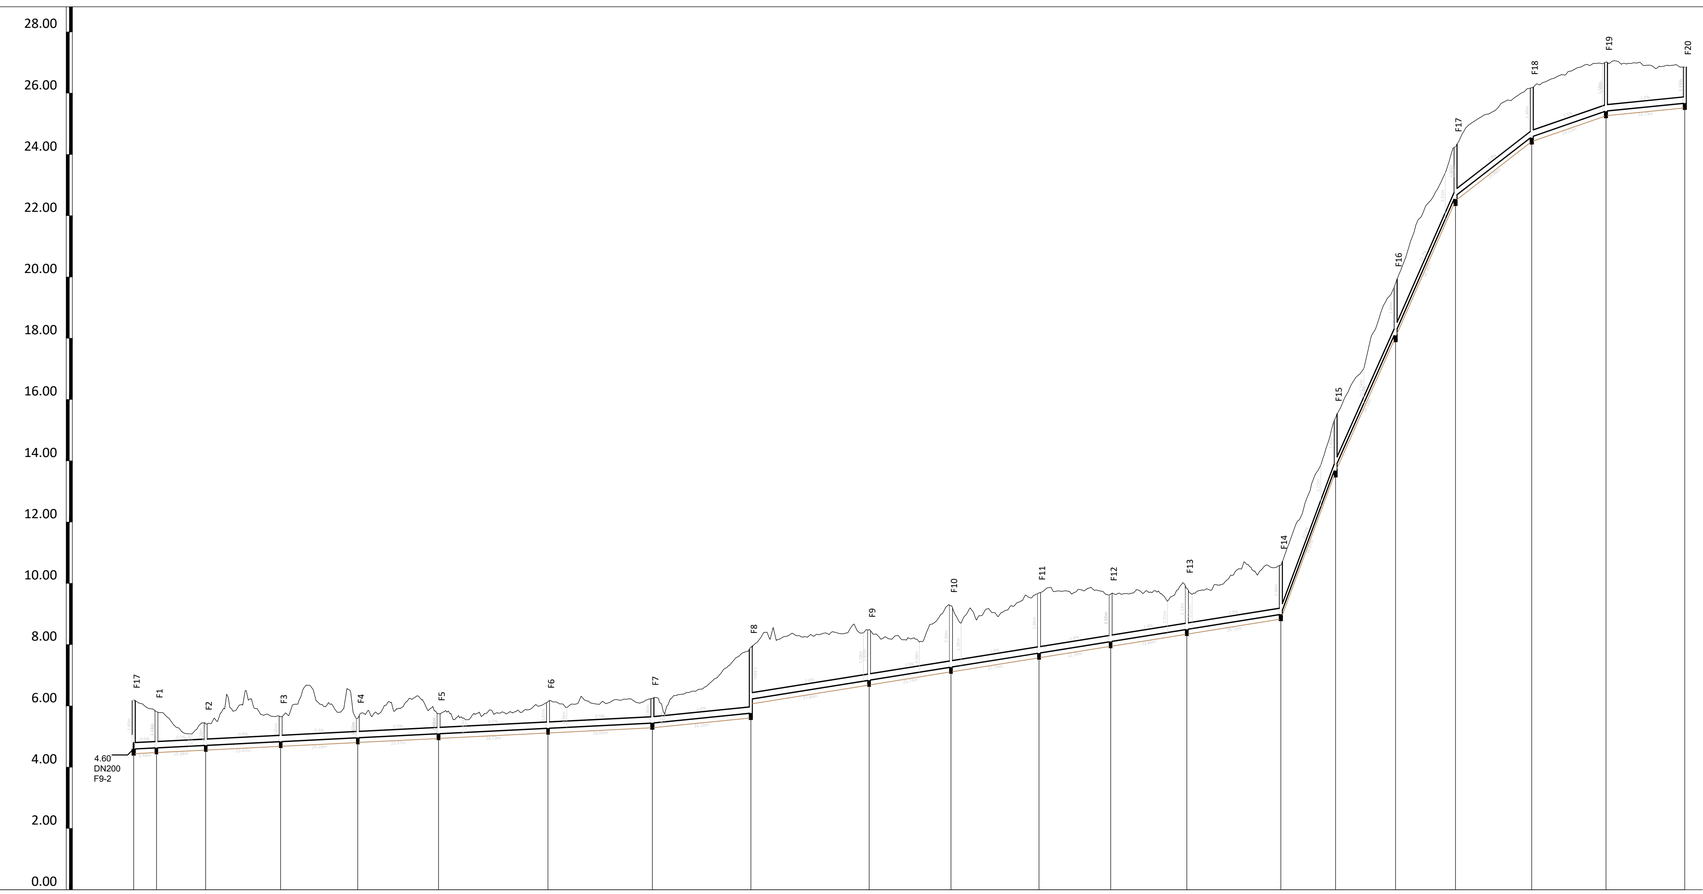

IME	F17 - F9-2	F1	F2	F3	F4	F5	F6	F7	F8	F9	F10	F11	F12	F13	F14	F15	F16	F17	F18	F19	F20
STACIONAŽA	0.00	7.44	23.52	47.99	73.17	99.54	135.27	169.33	201.49	240.09	266.83	295.57	318.96	343.82	374.53	392.39	411.97	431.54	456.43	480.66	506.39
KOTA TERENA	6.20	5.81	5.41	5.65	5.59	5.75	6.14	6.24	7.91	8.49	9.26	9.69	9.65	9.83	10.59	15.41	19.80	24.25	26.18	27.02	26.85
KOTA IZTOKA, VTOKA	4.60	4.63	4.71	4.84	4.96	5.09	5.27	5.44	5.76 6.22	6.84	7.27	7.73	8.10	8.50	8.99	13.81	18.20	22.65	24.58	25.42	25.68
GLOBINA IZKOPA	1.76	1.34	0.86	0.97	0.79	0.81	1.02	0.96	2.31 1.85	1.81	2.15	2.12	1.70	1.49	1.76	1.75	1.76	1.76	1.76	1.75	1.33
PADEC		0.5						1.0	1.6						27.0	22.4	22.7	7.8	3.5	1.0	
DOLŽINA	7.44	16.08	24.47	25.19	26.37	35.73	34.05	32.16	38.60	26.74	28.74	23.39	24.86	30.71	17.87	19.58	19.58	24.88	24.23	25.73	
CEV PROFIL DOLŽINA	GRP DN200 , L=506.39 m																				

GIG projektiranje, d.o.o.
Vojkovo nabrežje 23, KOPER
Tel.: 05 6276 763, Fax.: 05 6272 166
E-mail: gig.projektiranje@gig.si
Id. št. IZS 0791

Odgovorni projektant : BOJAN GRLJ u.d.i.g. Id.št. G-0489
Obdelal : IZTOK PIŠEK gr.teh.
Risal: IZTOK PIŠEK gr.teh.
Pregledal : IZTOK LEBEN u.d.i.g. Id.št. G-0515
Sprememba:

Investitor : OBČINA ANKARAN
Jadranska cesta 66, 6280 Ankaran

Objekt : KANALIZACIJA AGLOMERACIJE ANKARAN - HRVATINI V OBMOČJU OBČINE ANKARAN

Načrt : VZDOLŽNI PROFIL FEKALNEGA KANALA F9-4
.

Naziv projektne dokumentacije : DPP

Številka projekta : 1016/2024 Merilo : 1:1.000/100

Datum : APRIL 2024 Št. lista : 2.6.2.9.5