KRASINVEST
inženiring, projektiranje in geodetske storitve d.o.o. Sežana
Partizanska cesta 30, 6210 SEŽANA
tel.: +386 5 731 31 80, fax: +386 5 731 31 81
info@krasinvest.si, www.krasinvest.si, IZS: 1670

KRASINVEST

2 Načrt s področja gradbeništva – Umestitev kolesarskih povezav

INVESTITOR:	**Občina Komen, Komen 86, 6223 Komen**
NAZIV GRADNJE:	**Umestitev kolesarskih tras v DKP v občini Komen**
KRATEK OPIS GRADNJE:	**Z namenom zagotavljanja trajnostne mobilnosti je predvidena izgradnja kolesarske povezave R4 Komen-Manče na območju občine Komen od že zgrajene kolesarske povezave Sežana-Komen, ki je izvedena v okviru projekta GEOMOB -Regijske kolesarske povezave na Krasu v dolžini 11004.0 m in izgradnja kolesarske povezave D7 Komen-Lipa na območju občine Komen od že zgrajene kolesarskega postajališča, ki je izvedena v okviru projekta GEOMOB -Regijske kolesarske povezave na Krasu Sežana-Komen v dolžini 4306.0 m.**
VRSTE GRADNJE:	**Novogradnja, rekonstrukcija**
VRSTA PROJEKTNE DOKUMENTACIJE:	**IZP**
ŠTEVILKA PROJEKTA:	**21-014-069**
DATUM PROJEKTA:	**Avgust 2024**
PROJEKTANT:	**KRASINVEST d.o.o.** **Partizanska cesta 30,** **6210 Sežana**
ODGOVORNA OSEBA PROJEKTANTA:	**Nataša Đukić Vasić univ.dipl.inž.grad.**
POOBLAŠČENI INŽENIR:	**Almir Čajlaković, dipl.inž.grad**
IDENTIFIKACIJSKA ŠTEVILKA:	**G-3089**

KRASINVEST
inženiring, projektiranje in geodetske storitve d.o.o. Sežana
Partizanska cesta 30, 6210 SEŽANA
tel.: +386 5 731 31 80, fax: +386 5 731 31 81
info@krasinvest.si, www.krasinvest.si, IZS: 1670

PRILOGA 1A

NASLOVNA STRAN PROJEKTNE DOKUMENTACIJE

INVESTITOR		
INVESTITOR 1		
ime in priimek ali naziv družbe		**Občina Komen**
naslov ali poslovni naslov družbe		**Komen 86, 6223 Komen**
INVESTITOR 2		
ime in priimek ali naziv družbe		
naslov ali poslovni naslov družbe		
INVESTITOR 3		
ime in priimek ali naziv družbe		
naslov ali poslovni naslov družbe		
PODATKI O GRADNJI		
naziv gradnje		**Umestitev kolesarskih tras v DKP v občini Komen**
naziv gradnje se določi po namenu glavnega objekta		
VRSTE GRADNJE	☑	**NOVOGRADNJA - NOVOZGRAJEN OBJEKT**
označiti vse ustrezne vrste gradnje	☐	**NOVOGRADNJA - PRIZIDAVA**
	☑	**REKONSTRUKCIJA**
	☐	**SPREMEMBA NAMEMBNOSTI**
	☐	**ODSTRANITEV CELOTNEGA OBJEKTA**
	☐	**LEGALIZACIJA**
	☐	**MANJŠA REKONSTRUKCIJA**
PODATKI O PROJEKTNI DOKUMENTACIJI		
vrsta dokumentacije (DPP, DGD, PZI, PZO, PID, DL)		**IZP**
številka projekta		**21-014-070**
datum izdelave		**avgust 2024**
datum spremembe		
PODATKI O PROJEKTANTU		
projektant (naziv družbe)		**Krasinvest inženiring, projektiranje in geodetske storitve d.o.o. Sežana**
naslov		**Partizanska cesta 30, 6210 Sežana**
odgovorna oseba projektanta		**Nataša Đukić Vasić, univ. dipl.inž.grad.**
podpis odgovorne osebe projektanta		KRASINVEST d.o.o. SEŽANA Partizanska cesta 30 6210 SEŽANA
PODATKI O IZDELOVALCU OSNOVNEGA PRIKAZA / NAČRTA		
izdelovalec osnovnega prikaza / načrta		**Almir Čajlaković, dipl.inž.grad.**
identifikacijska številka		**G-3089**
projektant izdelovalca osnovnega načrta (naziv družbe)		**Krasinvest inženiring, projektiranje in geodetske storitve d.o.o. Sežana**
naslov		**Partizanska cesta 30, 6210 Sežana**
PODATKI O VODJI PROJEKTIRANJA		
VODJA PROJEKTIRANJA		**Nataša Đukić Vasić, univ. dipl.inž.grad.**
identifikacijska številka		**G-0789**
podpis vodje projektiranja		NATAŠA ĐUKIĆ-VASIĆ univ. dipl. inž. grad. IZS G-0789

KRASINVEST
inženiring, projektiranje in geodetske storitve d.o.o. Sežana
Partizanska cesta 30, 6210 SEŽANA
tel.: +386 5 731 31 80, fax: +386 5 731 31 81
info@krasinvest.si, www.krasinvest.si, IZS: 1670

PRILOGA 1B

UDELEŽENI STROKOVNJAKI PRI PROJEKTIRANJU

UDELEŽENI STROKOVNJAKI PRI PROJEKTIRANJU	
POOBLAŠČENI ARHITEKTI	
ime in priimek, strokovna izobrazba, identifikacijska številka	
navedba gradiv, ki so jih izdelali	
POOBLAŠČENI INŽENIRJI S PODROČJA GRADBENIŠTVA	
ime in priimek, strokovna izobrazba, identifikacijska številka	**Almir Čajlaković, dipl.inž.grad., G-3089**
navedba gradiv, ki so jih izdelali	**Načrt s področja gradbeništva - Umestitev kolesarskih povezav**
POOBLAŠČENI INŽENIRJI S PODROČJA ELEKTROTEHNIKE	
ime in priimek, strokovna izobrazba, identifikacijska številka	
navedba gradiv, ki so jih izdelali	
POOBLAŠČENI INŽENIRJI S PODROČJA STROJNIŠTVA	
ime in priimek, strokovna izobrazba, identifikacijska številka	
navedba gradiv, ki so jih izdelali	
POOBLAŠČENI INŽENIRJI S PODROČJA TEHNOLOGIJE	
ime in priimek, strokovna izobrazba, identifikacijska številka	
navedba gradiv, ki so jih izdelali	
POOBLAŠČENI INŽENIRJI S PODROČJA POŽARNE VARNOSTI	
ime in priimek, strokovna izobrazba, identifikacijska številka	
navedba gradiv, ki so jih izdelali	
POOBLAŠČENI INŽENIRJI S PODROČJA GEOTEHNOLOGIJE IN RUDARSTVA	
ime in priimek, strokovna izobrazba, identifikacijska številka	
navedba gradiv, ki so jih izdelali	
POOBLAŠČENI INŽENIRJI S PODROČJA GEODEZIJE	
ime in priimek, strokovna izobrazba, identifikacijska številka	
navedba gradiv, ki so jih izdelali	
POOBLAŠČENI INŽENIRJI S PODROČJA PROMETNEGA INŽENIRSTVA	
ime in priimek, strokovna izobrazba, identifikacijska številka	
navedba gradiv, ki so jih izdelali	
POOBLAŠČENI KRAJINSKI ARHITEKTI	
ime in priimek, strokovna izobrazba, identifikacijska številka	
navedba gradiv, ki so jih izdelali	
POOBLAŠČENI PROSTORSKI NAČRTOVALCI	
ime in priimek, strokovna izobrazba, identifikacijska številka	
navedba gradiv, ki so jih izdelali	
STROKOVNJAKI DRUGIH STROK	
ime in priimek, strokovna izobrazba	
navedba gradiv, ki so jih izdelali	

Neustrezno izpustiti ali po potrebi dodati vrstice.

Pri DPP, DGD se kot "gradiva, ki so jih izdelali" navedejo kakršna koli gradiva, ki jih vodja projektiranja uporabi pri pripravi zbirnega prikaza (skice, risbe, detajli, izračuni, strokovne podlage, ki jih pred izdelavo zahtevajo področni predpisi, npr. geodetski načrt, geomehansko poročilo), vključno s tehničnimi prikazi; pri PZI, PID se navedejo načrti, pri PZO, DL tehnični prikazi oz. posnetki obstoječega stanja.

KRASINVEST
inženiring, projektiranje in geodetske storitve d.o.o. Sežana
Partizanska cesta 30, 6210 SEŽANA
tel.: +386 5 731 31 80, fax: +386 5 731 31 81
info@krasinvest.si, www.krasinvest.si, IZS: 1670

PRILOGA 4A

SPLOŠNI PODATKI O GRADNJI

PODATKI O GRADNJI	
naziv gradnje	**Umestitev kolesarskih tras v DKP v občini Komen**
kratek opis gradnje	**Z namenom zagotavljanja trajnostne mobilnosti je predvidena izgradnja kolesarske povezave R4 Komen-Manče na območju občine Komen od že zgrajene kolesarske povezave Sežana-Komen in izgradnja kolesarske povezave D7 Komen-Lipa na območju občine Komen od že zgrajene kolesarskega postajališča. Kolesarska povezava Sežana - Komen je bila izvedena v okviru projekta GEOMOB - Regijske kolesarske povezave na Krasu Sežana-Komen.**
navedba objektov in njihovih značilnosti	
glavni objekt, če je določen	**Kolesarske povezave**
klasifikacija objekta po CC-SI	**21112, 21121**
pomožni objekti	
naštej	
objekt z vplivi na okolje	
kratek opis spremembe zaradi večjih odstopanj od gradbenega dovoljenja	
izpolniti, če gre za spremembo gradbenega dovoljenja	
kratek opis pripravljalnih del	
izpolniti, če gre za dokumentacijo, ki se nanaša samo na pripravljalna dela	

PROSTORSKI AKT	
prostorski akt	**Odlok o Občinskem prostorskem načrtu Občine Komen (Uradni list RS, št. 26, datum 17.4.2018).**
EUP (Komen - Manče)	**K-03, HR-07, HR-06, HR-03, HR-11, HR-02, ŠT-15, ŠT-14, ŠT-21, ŠT-06, ŠT-12, ŠT-11, ŠZ-23, KE-04, OP-44, KD-01, KD-02, KD03, KE-03**
namenska raba (Komen - Manče)	**OO, G, SK, K2, K1, SK, CD, ZK, CU, ZP, ZS, PC, BT, A,**
EUP (Komen - Lipa)	**KO-17, KO-16, KO-14, KE-02, SV-04, K1, SV-11, KE-02,**
namenska raba (Komen - Lipa)	**SK, CU, SK, ZS, G, K2, K1,**
a) površine pod stavbami	
b) površine pod pomožnimi objekti, ki so stavbe	
c) utrjene zunanje površine (promet, komunala, tehnične površine)	
d) utrjene zunanje površine (bivanje na prostem)	
e) površine raščenega dela	
velikost gradbene parcele (a + b + c + d + e)	
zazidana površina	
faktor prekritih površin (FPP)	
faktor raščenih površin (FRP)	
faktor utrjenih zunanjih površin (FU)	
faktor utrjenih bivalnih površin (FU-B)	
faktor utrjenih prometnih, komunalnih in tehničnih površin (FU-P)	
faktor zazidanosti (FZ)	
faktor izrabe (FI)	
drugi podatki o gradbeni parceli v skladu z zakonom o urejanju prostora	

KRASINVEST
inženiring, projektiranje in geodetske storitve d.o.o. Sežana
Partizanska cesta 30, 6210 SEŽANA
tel.: +386 5 731 31 80, fax: +386 5 731 31 81
info@krasinvest.si, www.krasinvest.si, IZS: 1670

PRILOGA 4C

PODATKI O ZEMLJIŠČIH

SEZNAM A: OBJEKTI IN ZUNANJA UREDITEV OBJEKTA (GRADBENA PARCELA)

	Trasa Komen - Manče
katastrska občina	**2397 Gaberje**
parc. št.	**1621, 1622, 1623, 1624, 1625, 1658/1, 1658/1, 1658/2, 1664, 2391/1**
katastrska občina	**2415 Kobjeglava**
parc. št.	**1488,1490,1495,1497/1,1502,1555/2,1556/3,1556/4,1556/5,2719/5,2723/1,2723/2,2723/3,2725/1,2726/4,2726/5,2732/3,3146,873/2,873/4,895/15,895/17,895/23,895/32,895/39,895/4,895/6,895/7,901,915/3,915/5,923/1,923/3,983/46**
katastrska občina	**2416 Štanjel**
parc. št.	**1111,45405,42/2,42/5,47,48,54/1,787/1,789,792/5,792/6,802/3,807/6,807/7,807/8,808/31,826/3,922/1,923/4,947/1,948/1,950/45,950/46,956/1,956/4,956/7,957/21,958/10,958/11,958/27,958/9,959/1,959/5**
katastrska občina	**2417 Hruševica**
parc. št.	**1041/5,1042/5,1043/1,1045,1046/1,1046/2,244/1,257,263/1,264/1,265/3,268/1,269/1,270/1,272/1,296/6,54/11,54/4,54/7,67,70,71,72/1,73,74/1,75/1,75/2,76,77,78,79,80,81/1,81/2,82/1,82/2,83,843/1,845/1,846/1,846/2,847,866,867**
katastrska občina	**2418 Kobdilj**
parc. št.	**1007/1,1008/1,1008/2,1014/1,1014/3,1027,1028/1,1028/2,1034/1,1047/2,1049/2,1051/1,1052/1,1052/2,1053,1054,1057,1060/1,1060/3,1068/1,1068/3,1401/11,1401/3,1401/4,1401/5,1401/6,1401/7,1401/8,1401/9,1424/1,1430,1432/1,1432/2,1432/3,1432/5,1433,1434/1,1434/2,894/3,894/6,910/14,910/2,910/3,910/6,910/9,914/2,915,917/1,972,973/1,975/2,976,977/1, 978/2**
katastrska občina	**2418 Dolanci**
parc. št.	**1000/8,1023/2,1042/4,1043/2,1043/3,1044/2,1045/2,1055/2,1059/2,1083/2,1646/5,2391/11,2391/3,2391/7,2393/1,2393/3,2401/1,2404/1,2406/5**
katastrska občina	**2702 Kodreti**
parc. št.	**1505/2, 1638, 1662/2, 1829/1, 1833/1, 1838/1, 1839/2, 1852**
	Trasa Komen - Lipa
katastrska občina	**2410 Sveto**
parc. št.	***1,1003/1,1003/2,1293,1294,1295,1602/1,1602/18,1602/19,1615/2,1615/3,795,796/1,798/1,798/143,798/144,798/145,798/146,798/155,798/156,798/157,798/158,798/159,798/162,798/164,798/2,798/6,798/7,798/8,798/94**
katastrska občina	**2412 Komen**
parc. št.	**117/1,3506/11,3531/4,3531/8,3543,3545/34,3545/36,3546/1,3551/15,3551/24,3558/3**

GRADBENA PARCELA - ENA ALI VEČ PARCEL

katastrska občina	parc. št.	parcela m2	območje gradbene parcele m^2

po potrebi dodati vrstice

GRADBENA PARCELA - OBMOČJA STVARNE SLUŽNOSTI

katastrska občina	parc. št.	parcela m2	območje gradbene parcele m^2

po potrebi dodati vrstice

GRADBENA PARCELA - OBMOČJA STAVBNIH PRAVIC

katastrska občina	parc. št.	parcela m2	območje gradbene parcele m^2

KRASINVEST
inženiring, projektiranje in geodetske storitve d.o.o. Sežana
Partizanska cesta 30, 6210 SEŽANA
tel.: +386 5 731 31 80, fax: +386 5 731 31 81
info@krasinvest.si, www.krasinvest.si, IZS: 1670

2 . 2	NASLOVNA STRAN Z OSNOVNIMI PODATKI O NAČRTU

2.1	**Naslovna stran**
2.2	**Kazalo vsebine**
2.3	**Tehnično poročilo**
2.4	**Projektantski popis del**
2.5	**Grafika**

LOKACIJSKI PODATKI

Situacija varovalnih pasov komunalna infrastruktura	M 1:7500	L 1-L2
Situacija varovalnih pasov cest in železnice	M 1:7500	L 3-L4
Situacija varovalnih območij	M 1:7500	L 5-L6

RISBE

Pregledna situacija	M 1:7500	list 1-2
Karakteristični prerez	M 1:50	list 3

2.3	**TEHNIČNO POROČILO**

Kazalo vsebine

1. Splošno ... 4
1.1 Podatki o investitorju ... 4
1.2 Opis obstoječega stanja Komen Manče ... 4
1.3 Opis obstoječega stanja Komen Lipa ... 8
1.4 Opis trase Komen Manče ... 12
1.5 Opis trase Komen Lipa ... 13
1.6 Površine za kolesarje ... 13
1.7 Horizontalni in vertikalni elementi ... 14
1.7.1 Elementi ... 14
1.7.2 Horizontalni elementi ... 14
1.7.3 Vertikalni elementi ... 14
1.7.4 Vozišča konstrukcija ... 15
7 Risbe ... 16


1. Splošno

Z namenom zagotavljanja trajnostne mobilnosti je predvidena izgradnja kolesarske povezave R4 Komen-Manče na območju občine Komen od že zgrajene kolesarske povezave Sežana-Komen, ki je izvedena v okviru projekta GEOMOB -Regijske kolesarske povezave na Krasu v dolžini 12351 m in izgradnja kolesarske povezave D7 Komen-Lipa na območju občine Komen od že zgrajene kolesarskega postajališča, ki je izvedena v okviru projekta GEOMOB -Regijske kolesarske povezave na Krasu Sežana-Komen v dolžini 4370 m.

Obravnavano območje kolesarskih povezav bo potekalo ob ali na državnih cestah in občinskih cestah.

Načrt je nastal na podlagi geodetskega posnetka, ki ga je izdelalo podjetje Krasinvest d.o.o., in terenskega ogleda.

V skladu s Pravilnikom za izvedbo investicijskih vzdrževalnih del in vzdrževalnih del v javno korist na javnih cestah (Uradni list RS, št. 7/12 in 132/22 – ZCes-2) se bodo dela izvajala kot vzdrževalna dela v javno korist.

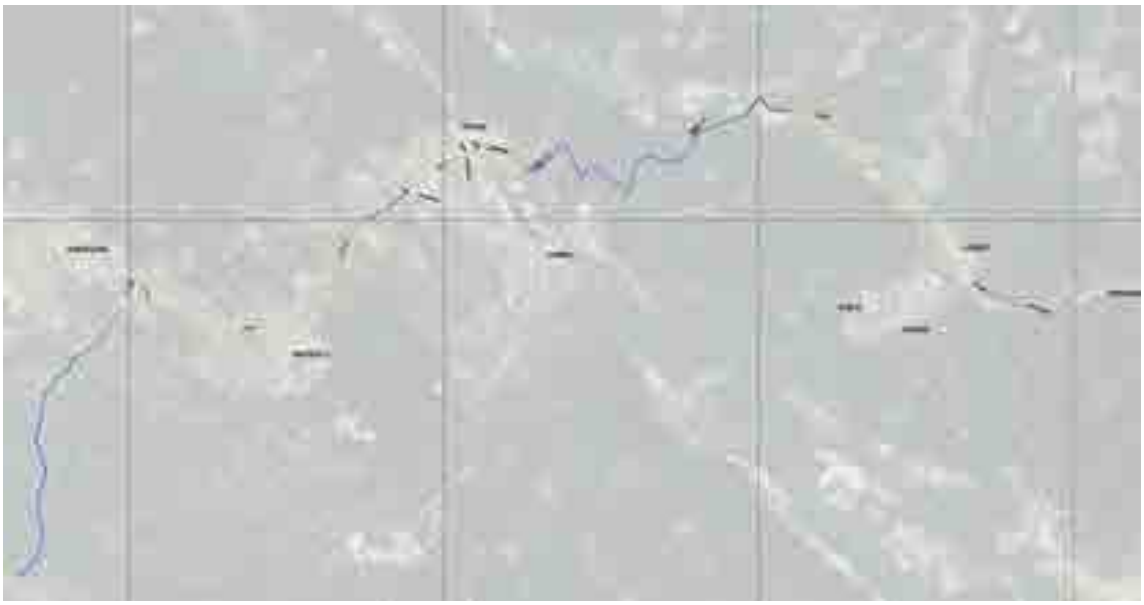

Slika 1: Pregledna situacija

1.1 Podatki o investitorju

Investitor je Občina Komen, Komen 86, 6223 Komen.

1.2 Opis obstoječega stanja Komen Manče

Ceste, po katerih bo potekal RKP R4 so v večji meri asfaltirane, razen del od že izvedene kolesarske povezave Sežana-Komen do JP675251, povezave med LC175041 do R3-614/1049 tre gozdna cesta 141219.



Slika 2: Povezava od izvedene kolesarske povezave do JP675251



Slika 3 : JP675251



Slika 4 : LC175041



Slika 5 : Odcep z LC175041, kjer bo potekala samostojna kolesarska pot



Slika 6 : Križišče, kjer bo samostojna kolesarska cesta prečkala regionalno cesto R3-614/1049



Slika 7 : LC175021



Slika 7 : Križišče, kjer prečka regionalno cesto R1-204/1013



Slika 8 : LC175022



Slika 9 : Odcep na gozdno cesto 141219 po kateri po potekala samostojna kolesarska cesta



Slika 10 : Priključek gozdne ceste 141219 na LC175011



Slika 11 : Priključek LC175011 na R1-204/1013



Slika 12 : R1-204/1013

1.3 Opis obstoječega stanja Komen Lipa

Ceste, po katerih bo potekal RKP R4 so v večji meri asfaltirane, razen del na JP676501, katere del je asfaltiran, proti Lipi pa je v makadamu.



Slika 2: R3-618/6805



Slika 3 : Križišče cest R3-618/6805 - R3-614/1019



Slika 4 : R3-614/1048



Slika 5 : Odcep z R3-614/1048 na LC751122



Slika 6 : LC751122



Slika 7 : JP676501



Slika 7 : JP676501 v makadamu



Slika 8 : JP676501 v makadamu

1.4 Opis trase Komen Manče

Kolesarska povezava R4 Komen - Manče se začne v križišču Velika rovna, ki se nahaja med naselji Coljava in naseljem Kosoveljem in poteka proti naselju Kobjeglava.

- V dolžini 1792 m poteka proti naselju Kobjeglava kot samostojna kolesarska cesta (K_POT_KO), nato zavije desno proti naselju Tupelče po ne kategorizirani cesti v lasti občine v dolžini 518 m kot samostojna kolesarska cesta (K_POT_KO).
- V naselju Tupelče se naveže na JP675251 in poteka po JP675251 v dolžini 203 m (souporaba prometnega pasu – sharow, OBC_JP).
- Nato se naveže na LC175041 in po njej poteka v dolžini 2353 (souporaba prometnega pasu – sharow, OBC_LC). Na tem delu poteka skozi naselje Hruševica v smeri Štanjela.

- Nato pred križiščem z regionalno cesto R3-614/1049 zavije desno na ne kategorizirano cesto v lasti občine v dolžini 379 m, kjer bo potekala kot samostojna kolesarska cesta (K_POT_KO).
- Regionalno cesto R3-614/1049 prečka v km 12.002 in nadaljuje po LC175021 v dolžini 524 m (souporaba prometnega pasu – sharow, OBC_LC).
- Nato prečka regionalno cesto R1-204/1013 in nadaljuje po LC175022 v dolžini 462 m (souporaba prometnega pasu – sharow, OBC_LC).
- Po 462 m povezava zavije levo na gozdno cesto 141219 v dolžini 2499 m kot samostojna kolesarska cesta (K_POT_KO). Od tega 131 m poteka po Občini Ajdovščina.
- Nato se priključi na LC175011 in poteka po njej v dolžini 2275 m (souporaba prometnega pasu – sharow, OBC_LC). Od tega 254 m poteka po Občini Ajdovščina.
- Po 275 m se priključi na R3-614/105 v km 5.148 in po njej poteka v dolžini 866 m do naselja Trebižani (DRSI_CESTA, souporaba prometnega pasu – sharow).

Skupna dolžina od začetka kolesarske povezave od križišča Velika rovna in do naselja znaša 11004,00 m.

Na LC175022 se predvidi števec za kolesarje.

1.5 Opis trase Komen Lipa

Kolesarska povezava D7 Komen - Lipa se začne od že zgrajene kolesarskega postajališča, ki je izvedena v okviru projekta GEOMOB. -Regijske kolesarske povezave na Krasu Sežana-Komen v smeri naselja Lipa v občini Miren - Kostanjevica.

- po regionalni cesti R3-618/6805 poteka v dolžni 291 m in se začne v km 0.291 in poteka do križišča cest R3-618/6805, R3-614/1019, R3-617/1054 in R3-614/1019 (DRSI_CESTA, souporaba prometnega pasu – sharow).
- nato prečka regionalno cesto R3-614/1019 in po R3-614/1048 poteka v dolžini 274 m do odcepa proti naselju Sveto (DRSI_CESTA, souporaba prometnega pasu – sharow) na lokalno cesto LC751122 v km 14.550.
- po lokalni cesti LC751122 poteka v dolžini 1053 m do križišča z lokalno potjo JP676501 (souporaba prometnega pasu – sharow, OBC_JP).
- potem se nadaljuje po lokalni poti JP676501 v dolžini 474 m (souporaba prometnega pasu – sharow, OBC_JP).
- na križišču cest LC175122 in JP676501 se povezava nadaljuje naravnost, kjer javna pot preide v makadamsko izvedbo in se izvede samostojna koledarska cesta (K_POT_KO) v dolžini 2215 m, do občinske meje z občino Miren – Kostanjevica.

Skupna dolžina od začetka kolesarske povezave od križišča Velika rovna in do naselja znaša 4306,00 m.

Na začetku samostojne kolesarske ceste se predvidi števec za kolesarje.

1.6 Površine za kolesarje

Na obstoječih cestah se površina ne spremeni, označi se le vodenje kolesarjev.
Nova predvidena samostojna kolesarska pot bo dvosmerna v širini 3.50 m.

1.7 Horizontalni in vertikalni elementi

1.7.1 Elementi

Pri določanju horizontalnih in vertikalnih elementov kolesarskih površin se upoštevajo naslednje projektne hitrosti:

Preglednica 1: Projektna hitrost glede na vzdolžni nagib nivelete kolesarske površine

Projektna hitrost (km/h)	**Vzdolžni nagib (%)**
20	≤ 3
30	3-5
40	> 5

1.7.2 Horizontalni elementi

Horizontalni polmer krožnega loka kolesarskih površin je odvisen od projektne hitrosti in obdelave zgornjega ustroja kolesarske površine:

Preglednica 2: Najmanjši dopustni polmeri krožnih lokov glede na projektno hitrost in zgornji ustroj

Projektna hitrost (km/h)	**R** min **(obdelan zgornji ustroj)**	**R** min **(makadam)**
20	10	15
30	20	35
40	30	70

1.7.3 Vertikalni elementi

Prečni nagib na kolesarskih površinah je:

- enak kot na površini za pešce, če je kolesarska površina v isti ravnini kot površina za pešce,
- enak kot na vozišču, če je kolesarska površina v isti ravnini kot vozišče,
- v skladu z diagramom 3, če je kolesarska površina ločena od drugih prometnih površin (kolesarska steza ločena z zelenico, kolesarska pot).

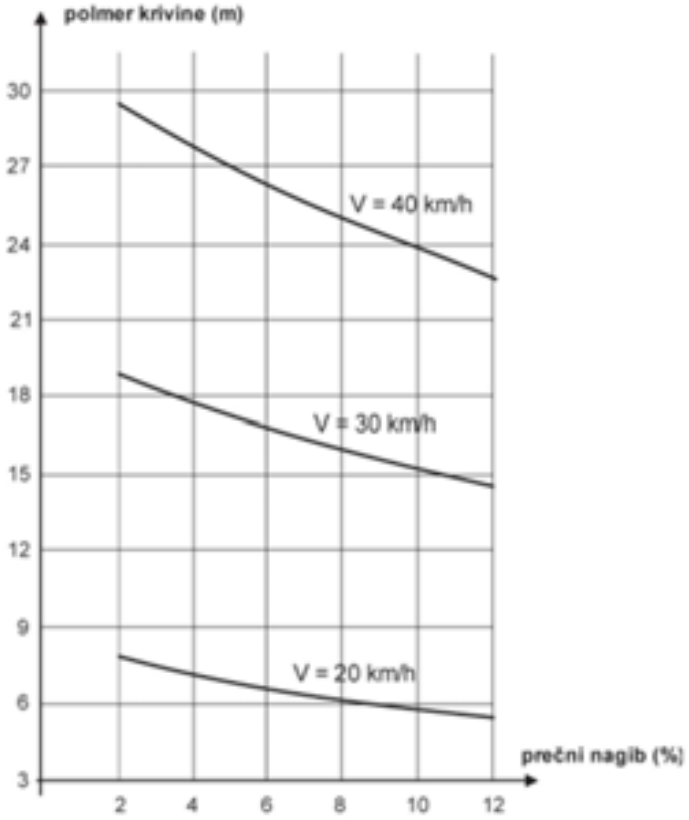


Diagram 1: Prečni nagib kolesarske površine glede na polmer krožnega loka in projektne hitrosti

Prečni nagib kolesarske površine proti notranjem delu krivine je najmanj 2.5 %, prečni nagibi kolesarskih površin na pločniku je lahko najmanjša 2 %.

Vzdolžni nagib kolesarskih pasov in stez, ki potekajo v cestišču, je enak vzdolžnemu nagibu vozišča ceste.

Na vseh priključkih in križanjih je potrebno zagotoviti preglednost v obe smeri.

1.7.4 Voziščna konstrukcija

Voziščna konstrukcija na obstoječih cestah se ne spreminja. Na novi samostojni kolesarski poti in na makadamski nekategorizirani cesti v lasti občine se izvede naslednja voziščna konstrukcija:

- protiprašno prevleko v širini 3,5 m.

G	RISBE


7 Risbe

LOKACIJSKI PODATKI

Situacija varovalnih pasov komunalna infrastruktura	M 1:7500	L 1-L2
Situacija varovalnih pasov cest in železnice	M 1:7500	L 3-L4
Situacija varovalnih območij	M 1:7500	L 5-L6

RISBE

Pregledna situacija	M 1:7500	list 1-2
Karakteristični prerez	M 1:50	list 3

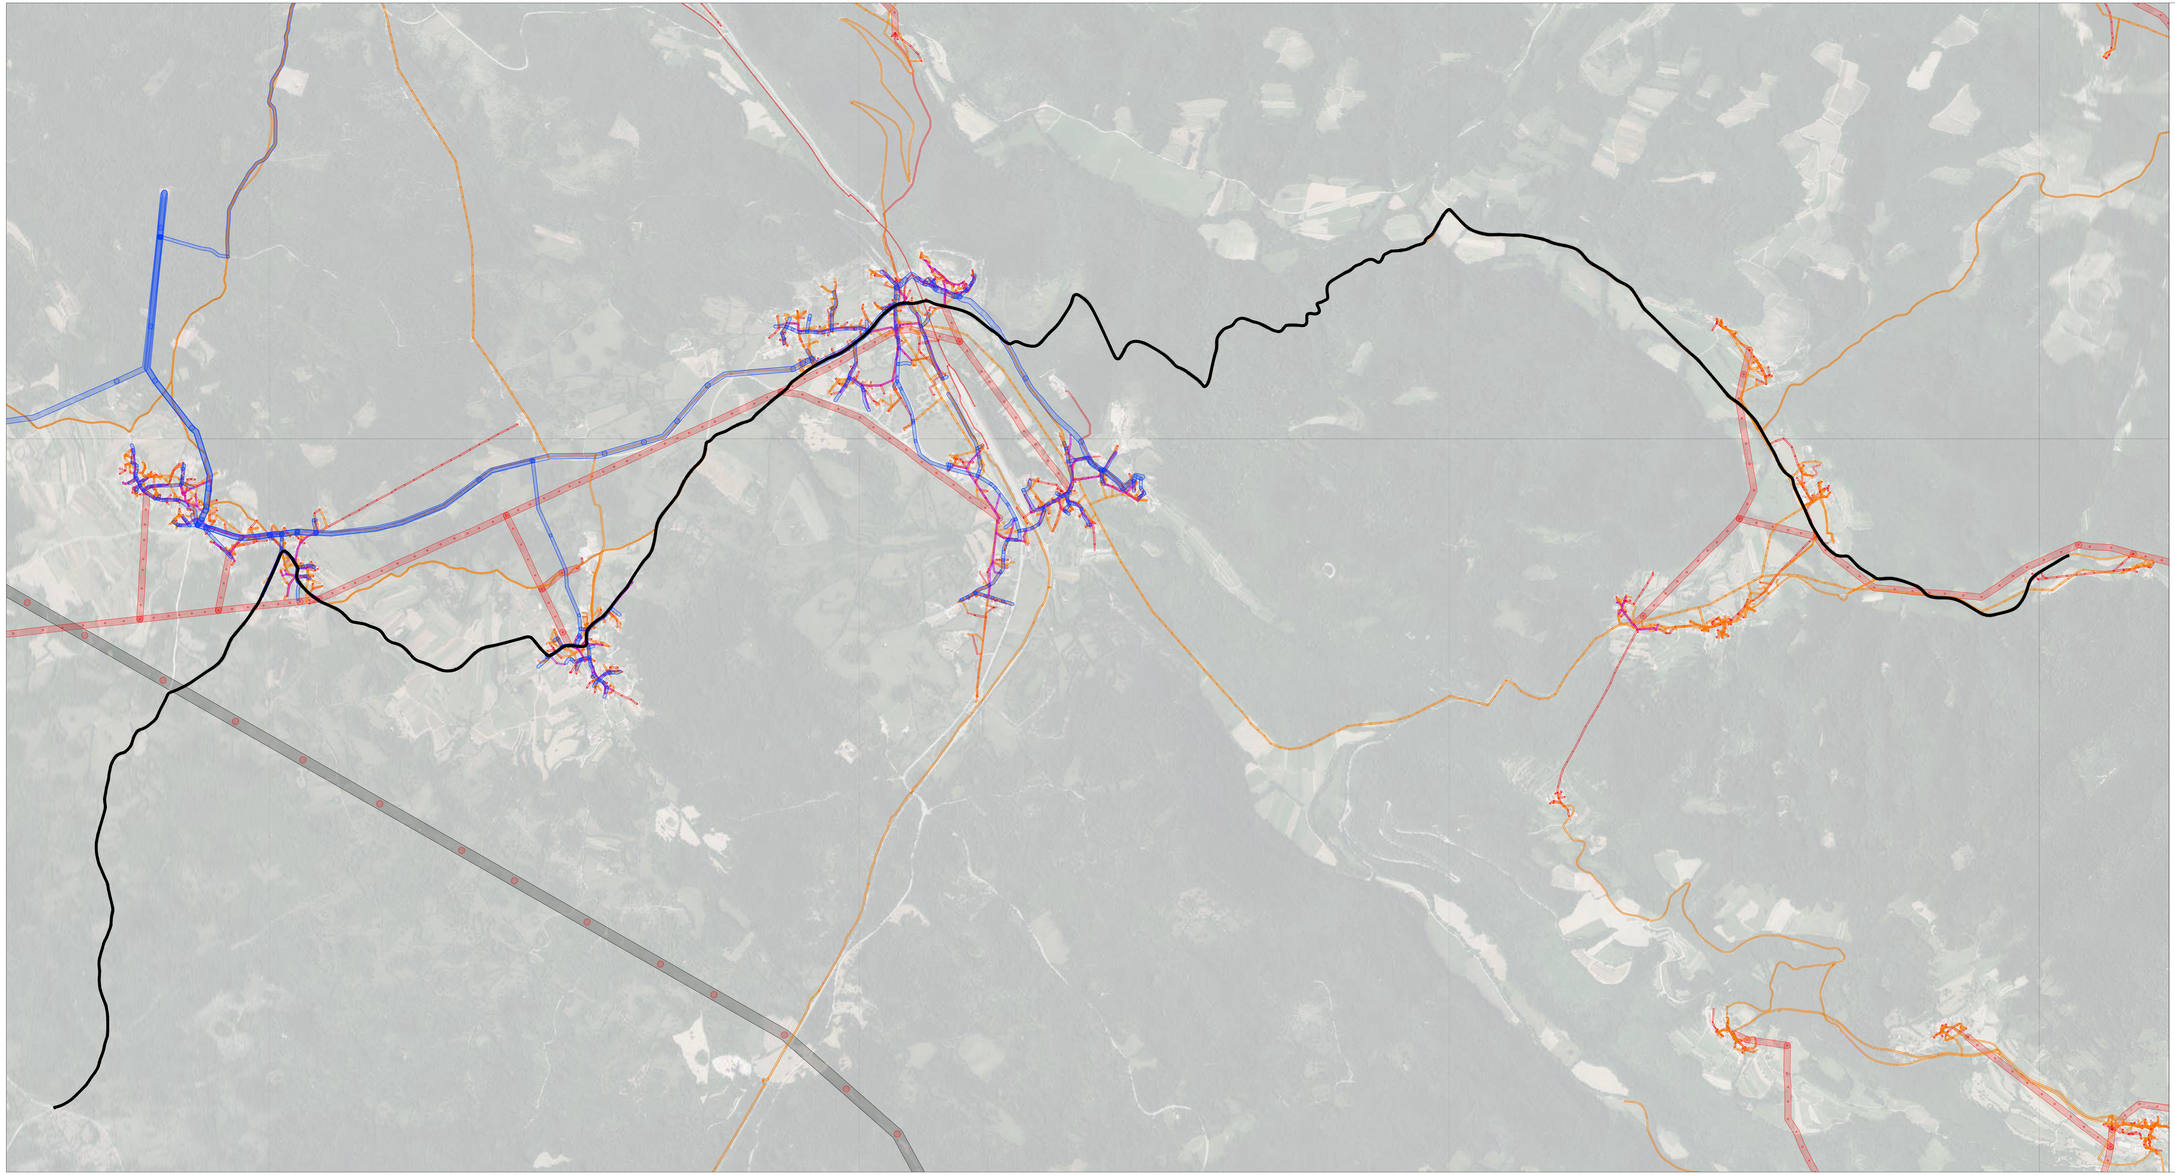

VAROVALNI PAS ELEKTROTELEKOMINIKACIJ

VAROVALNI PAS VODOVODA

VAROVALNI PAS ELEKTRIKE

VAROVALNI PAS JAVNE RAZSVETLJAVE

TRASA KOLESARSKE POVEZAVE

VAROVALNI PASOVI KOMUNALNE INFRASTRUKTURE KOMEN - MANČE - M 1:7500

avgust 2024 / **L1**

INVESTITOR/NAROČNIK:
OBČINA KOMEN
Komen 86,
6223 Komen

NAZIV OBJEKTA:
UMESTITEV KOLESARSKIH TRAS V DKP
V OBČINI KOMEN

POOBLAŠČEN INŽENIR/ARHITEKT:
ALMIR ČAJLAKOVIĆ, dipl.inž.grad., G-3089

VRSTA NAČRTA:
2 - NAČRT GRADBENIŠTVA - Načrt kolesarskih povezav

IZDELAVEC:
ALMIR ČAJLAKOVIĆ, dipl.inž.grad., G-3089


ŠTEVILKA NAČRTA:
24-014-070-G

VODJA PROJEKTA:
NATAŠA BUKIĆ VASIĆ, univ.dipl.inž.grad., G-0728

VRSTA PROJEKTNE DOKUMENTACIJE / ŠT. PROJEKTA / DATUM:
24-014-070 / avgust 2024

KRASINVEST
inženiring, projektiranje in geodetske storitve d.o.o. Sežana
Partizanska cesta 30, 6210 SEŽANA
tel.: +386 5 731 31 60, fax: +386 5 731 31 61
info@krasinvest.si, www.krasinvest.si, IZS: 1670

KRASINVEST

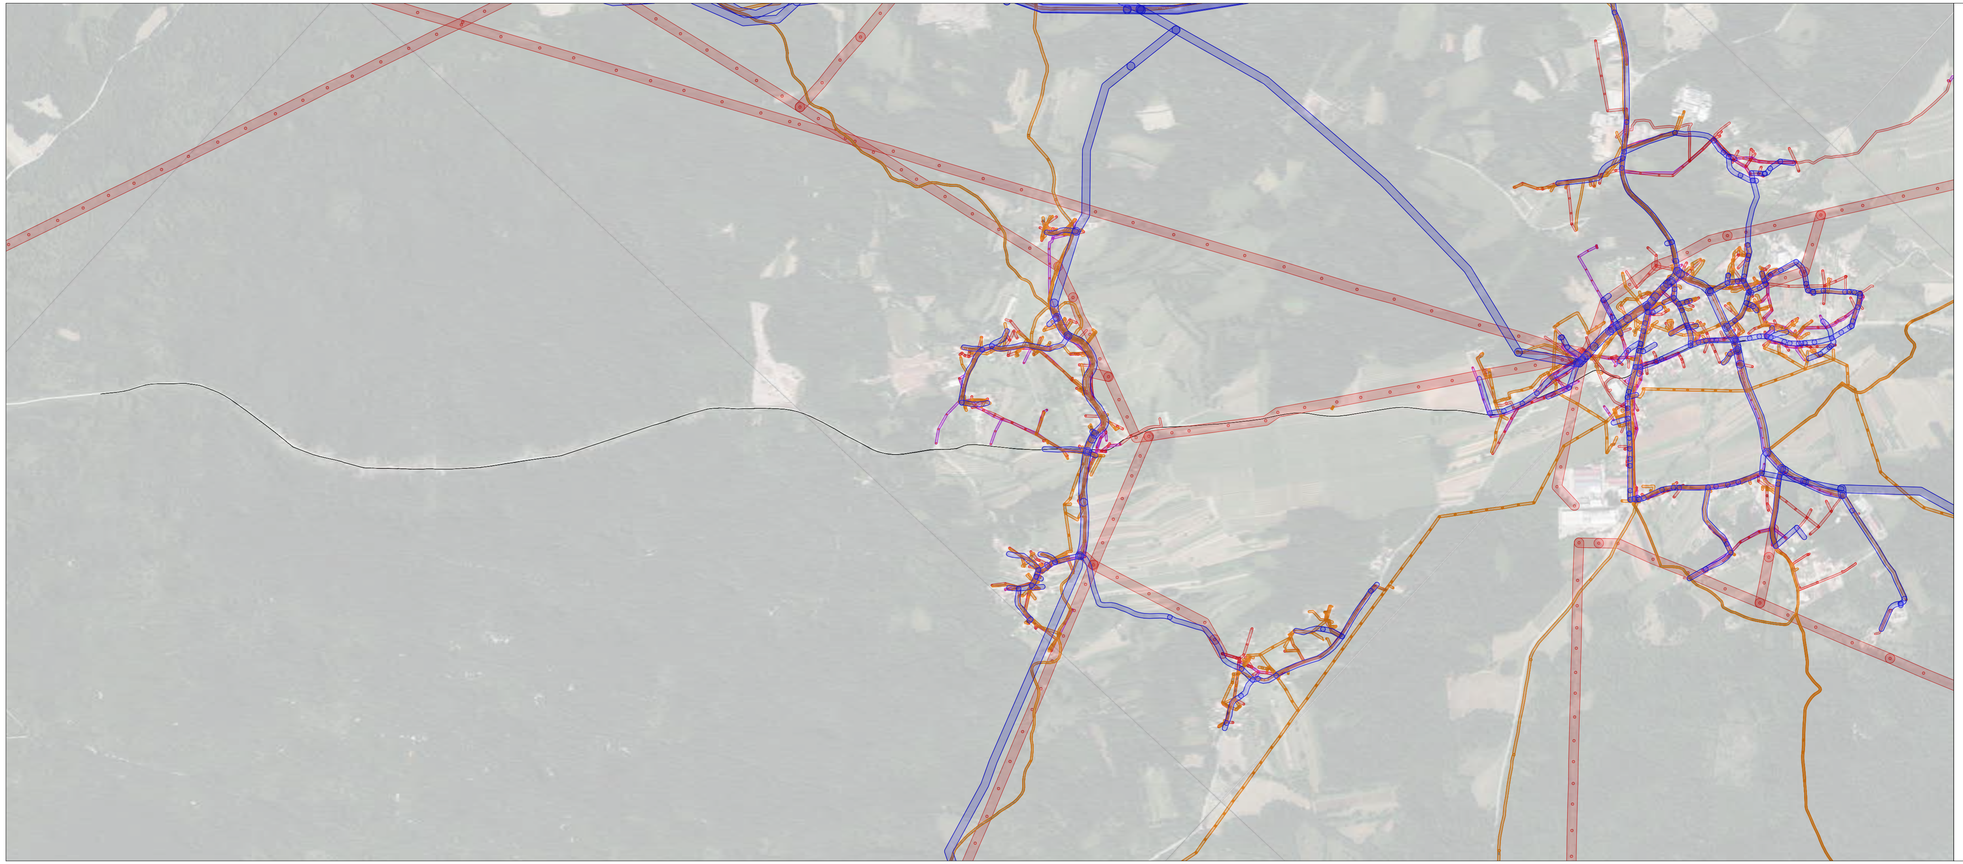

VAROVALNI PAS ELEKTROTELEKOMINIKACIJ

VAROVALNI PAS VODOVODA

VAROVALNI PAS ELEKTRIKE

VAROVALNI PAS JAVNE RAZSVETLJAVE

TRASA KOLESARSKE POVEZAVE

VAROVALNI PASOVI KOMUNALNE INFRASTRUKTURE KOMEN - LIPA - M 1:7500

avgust 2024 / L2

INVESTITOR/NAROČNIK:
OBČINA KOMEN
Komen 86,
6223 Komen

NAZIV OBJEKTA:
UMESTITEV KOLESARSKIH TRAS V DKP
V OBČINI KOMEN

POOBLAŠČENI INŽENIR/ARHITEKT:
ALMIR ČAJLAKOVIĆ, dipl.inž.grad., G-3089

VRSTA NAČRTA:
2 - NAČRT GRADBENIŠTVA - Načrt kolesarskih povezav

SODELAVEC:
ALMIR ČAJLAKOVIĆ, dipl.inž.grad., G-3089

ŠTEVILKA NAČRTA:
24-014-070-G

VODJA PROJEKTA:
NATAŠA ĐUKIĆ VASIĆ, univ.dipl.inž.grad., G-0728

VRSTA PROJEKTNE DOKUMENTACIJE / ŠT. PROJEKTA / DATUM:
24-014-070 / avgust 2024

KRASINVEST
inženiring, projektiranje in geodetske storitve d.o.o. Sežana
Partizanska cesta 30, 6210 SEŽANA
tel.: +386 5 731 31 80, fax: +386 5 731 31 81
info@krasinvest.si, www.krasinvest.si, IZS: 1670

KRASINVEST



VAROVALNI PAS ŽELEZNICE

VAROVALNI PAS DRŽAVNIH CEST

VAROVALNI PAS LOKALNIH IN JAVNIH CEST

TRASA KOLESARSKE POVEZAVE

VAROVALNI PASOVI CEST KOMEN - MANČE - M 1:7500 avgust 2024 / **L3**

INVESTITOR/NAROČNIK:
OBČINA KOMEN
Komen 86,
6223 Komen

NAZIV OBJEKTA:
UMESTITEV KOLESARSKIH TRAS V DKP
V OBČINI KOMEN
-

POOBLAŠČEN INŽENIR/ARHITEKT:
ALMIR ČAJLAKOVIČ, dipl.inž.grad., G-3089

VRSTA NAČRTA:
2 - NAČRT GRADBENIŠTVA - Načrt kolesarskih povezav

IZDELAVEC:
ALMIR ČAJLAKOVIČ, dipl.inž.grad., G-3089

ŠTEVILKA NAČRTA:
24-014-070-G

VODJA PROJEKTA:
NATAŠA BUKIČ VASIČ, univ.dipl.inž.grad., G-0728

VRSTA PROJEKTNE DOKUMENTACIJE / ŠT. PROJEKTA / DATUM:
24-014-070 / avgust 2024

KRASINVEST
inženiring, projektiranje in geodetske storitve d.o.o. Sežana
Partizanska cesta 30, 6210 SEŽANA
tel.: +386 5 731 31 60, fax: +386 5 731 31 61
info@krasinvest.si, www.krasinvest.si, IZS: 1670

KRASINVEST



VAROVALNI PAS DRŽAVNIH CEST

VAROVALNI PAS LOKALNIH IN JAVNIH CEST

TRASA KOLESARSKE POVEZAVE

VAROVALNI PASOVI CEST KOMEN - LIPA - M 1:7500

avgust 2024 / L4

INVESTITOR/NAROČNIK:
OBČINA KOMEN
Komen 86,
6223 Komen

NAZIV OBJEKTA:
UMESTITEV KOLESARSKIH TRAS V DKP
V OBČINI KOMEN

PODBLAŠČENI INŽENIR/ARHITEKT:
ALMIR ČAJLAKOVIĆ, dipl.inž.grad., G-3089

VRSTA NAČRTA:
2 - NAČRT GRADBENIŠTVA - Načrt kolesarskih povezav

SODELAVEC:
ALMIR ČAJLAKOVIĆ, dipl.inž.grad., G-3089


ŠTEVILKA NAČRTA:
24-014-070-G

VODJA PROJEKTA:
NATAŠA ĐUKIĆ VASIĆ, univ.dipl.inž.grad., G-0728

VRSTA PROJEKTNE DOKUMENTACIJE / ŠT. PROJEKTA / DATUM:
24-014-070 / avgust 2024

KRASINVEST
inženiring, projektiranje in geodetske storitve d.o.o. Sežana
Partizanska cesta 30, 6210 SEŽANA
tel.: +386 5 731 31 80, fax: +386 5 731 31 81
info@krasinvest.si, www.krasinvest.si, IZS: 1670

KRASINVEST

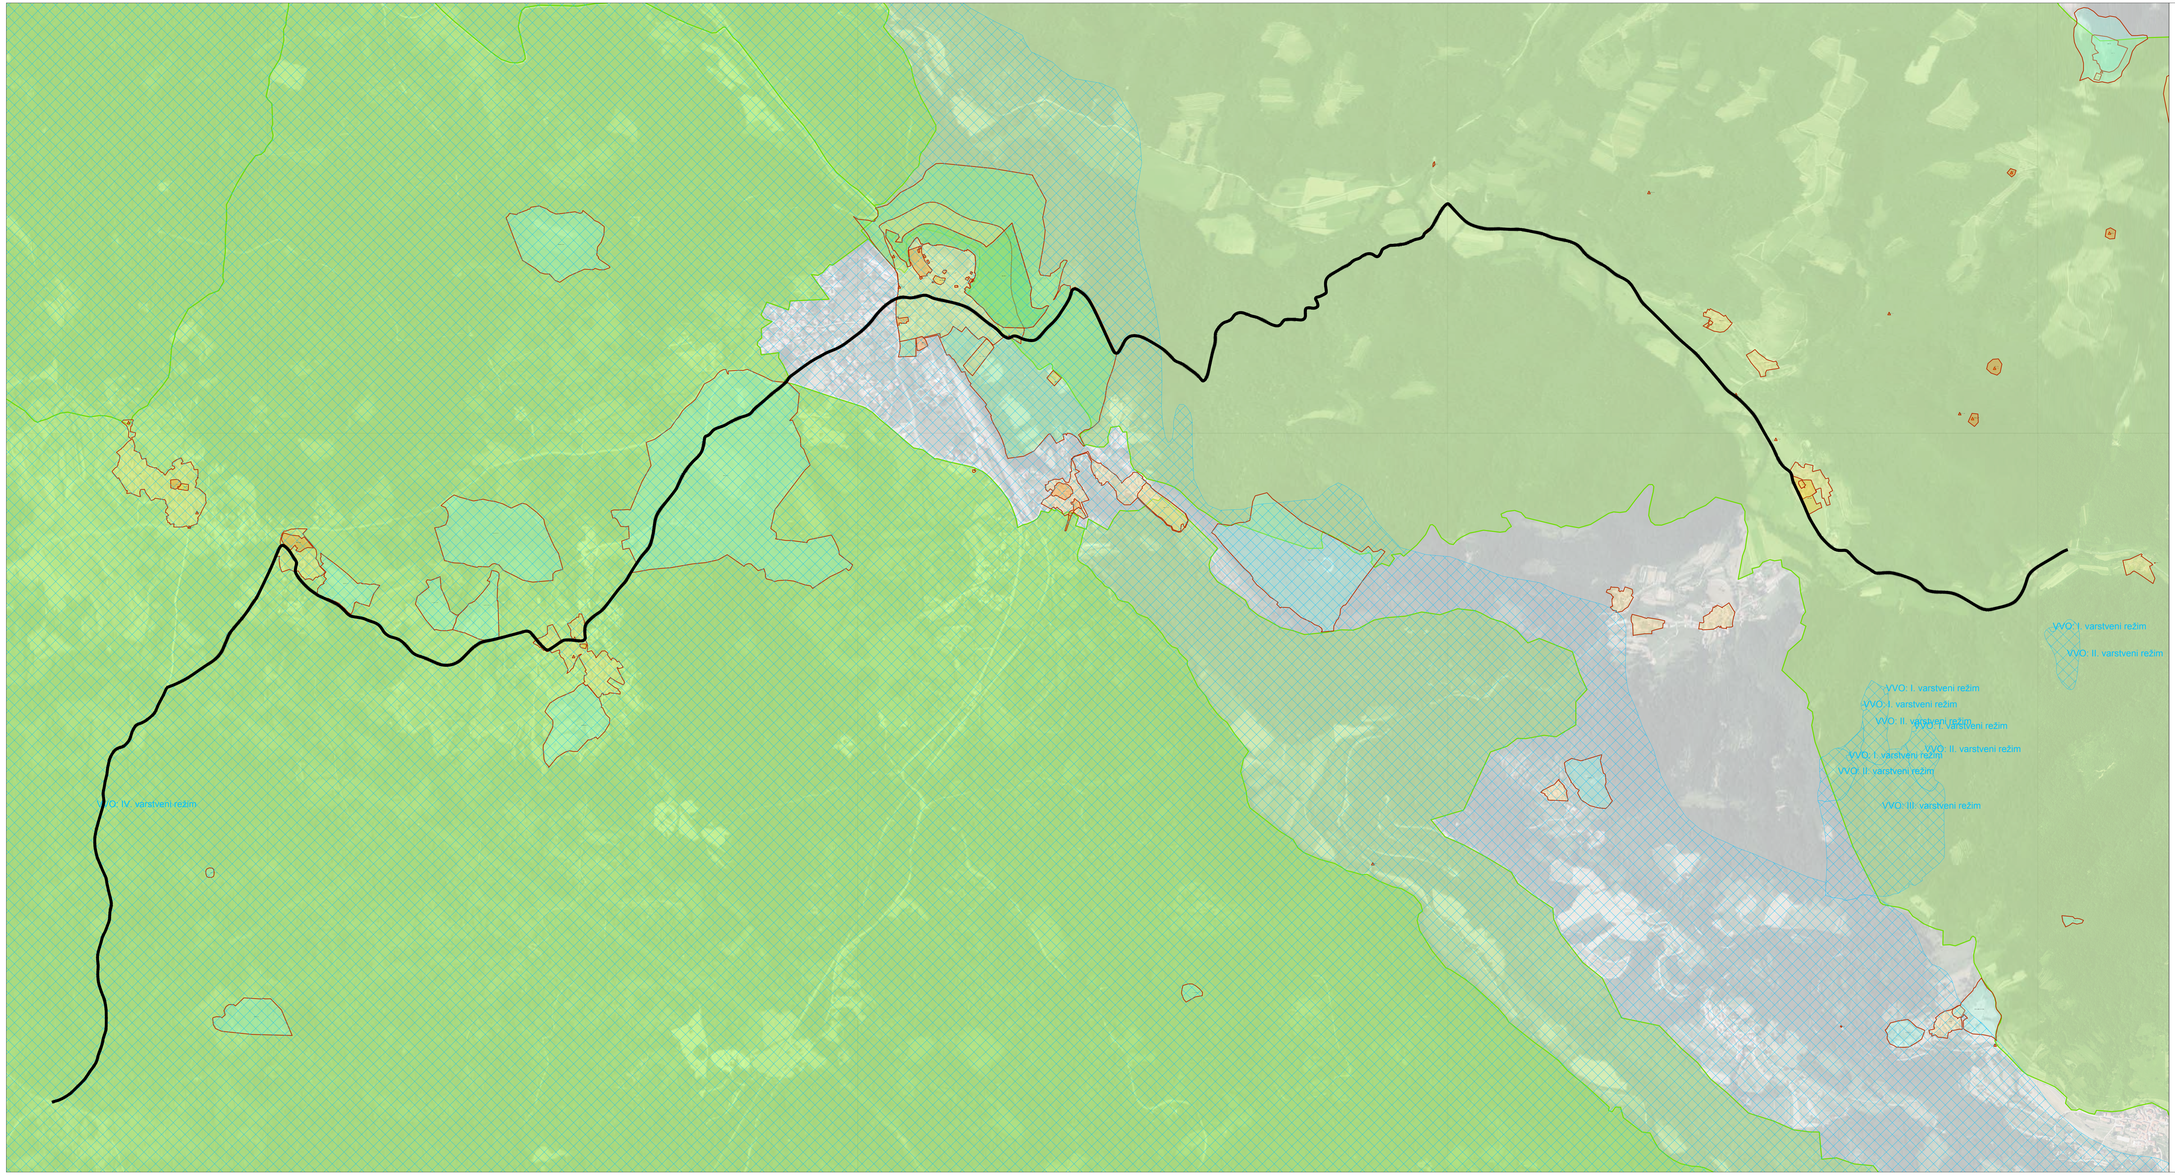

VAROVALNO OBMOČJE NATURA 2000

VAROVALNO OBMOČJE ZVKD (naselbinska dediščina, arheološko najdišče, kulturna krajina)

IV vodovarstveno območje

TRASA KOLESARSKE POVEZAVE

SITUACIJA VAROVANA OBMOČJA KOMEN - MANČE - M 1:7500 avgust 2024 / **L5**

INVESTITOR/NAROČNIK:
OBČINA KOMEN
Komen 86,
6223 Komen

NAZIV OBJEKTA:
UMESTITEV KOLESARSKIH TRAS V DKP
V OBČINI KOMEN

POOBLAŠČEN INŽENIR/ARHITEKT:
ALMIR ČAJLAKOVIĆ, dipl.inž.grad., G-3089

VRSTA NAČRTA:
2 - NAČRT GRADBENIŠTVA - Načrt kolesarskih povezav

IZDELAVEC:
ALMIR ČAJLAKOVIĆ, dipl.inž.grad., G-3089


ŠTEVILKA NAČRTA:
24-014-070-G

VODJA PROJEKTA:
NATAŠA BUKIĆ VASIĆ, univ.dipl.inž.grad., G-0728

VRSTA PROJEKTNE DOKUMENTACIJE / ŠT. PROJEKTA / DATUM:
24-014-070 / avgust 2024

KRASINVEST
inženiring, projektiranje in geodetske storitve d.o.o. Sežana
Partizanska cesta 30, 6210 SEŽANA
tel.: +386 5 731 31 60, fax: +386 5 731 31 61
info@krasinvest.si, www.krasinvest.si, IZS: 1670

KRASINVEST

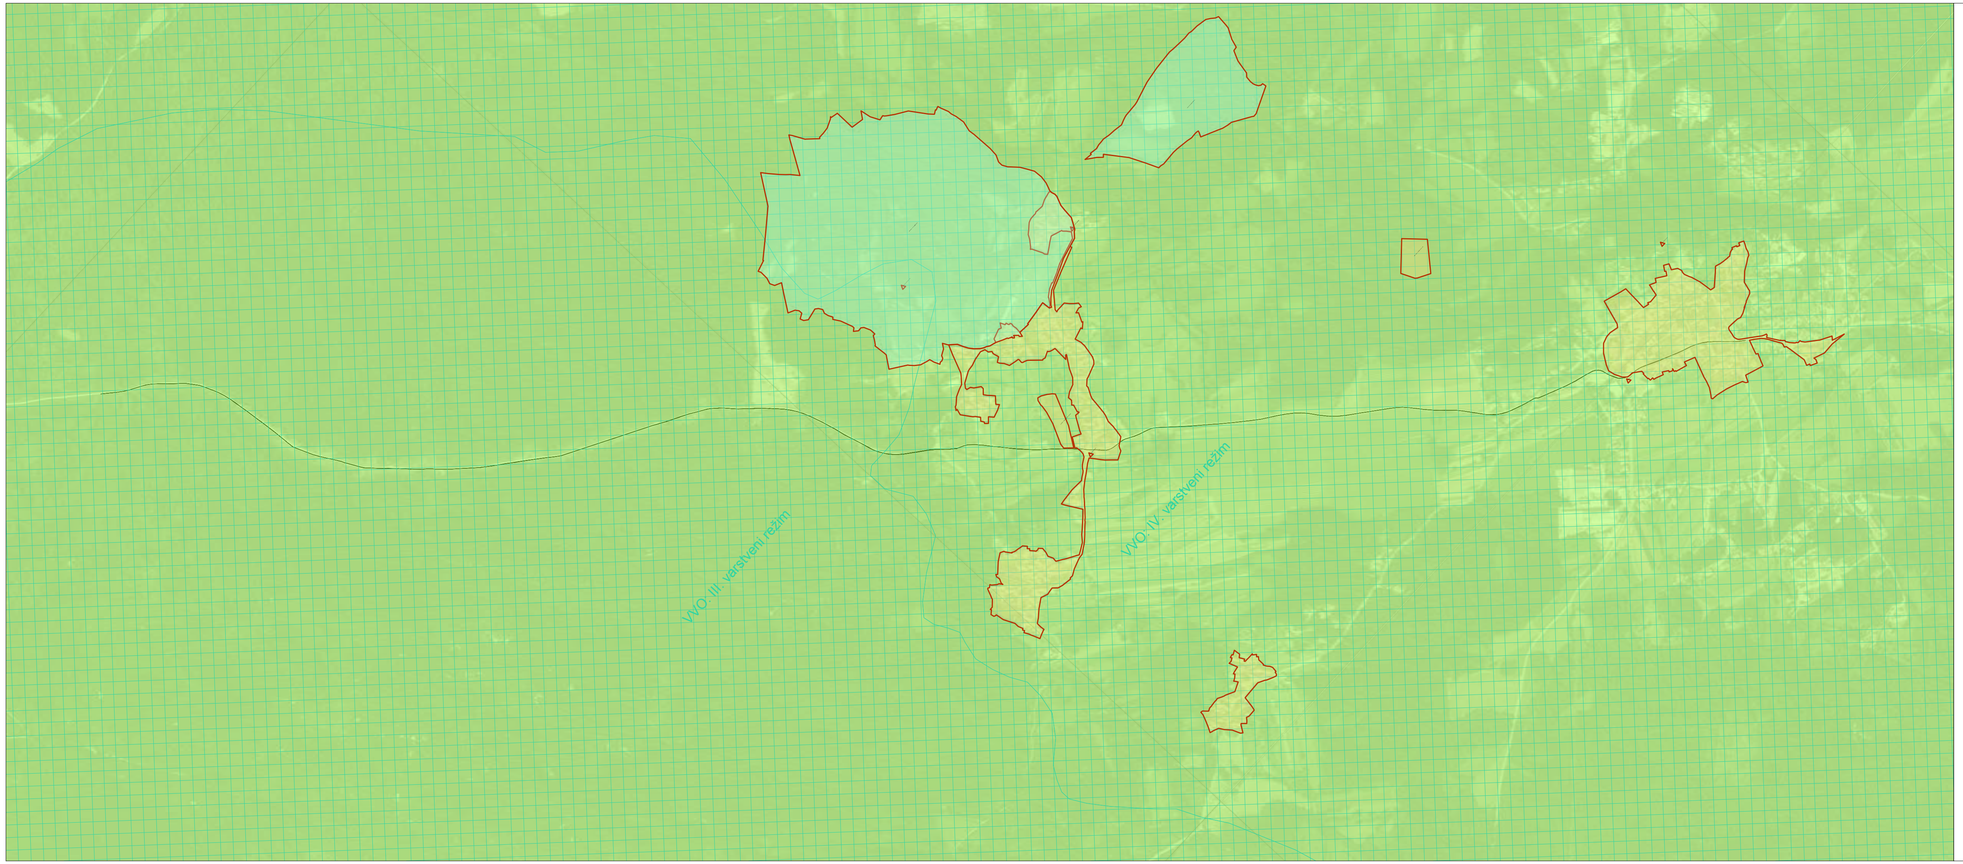

VAROVALNO OBMOČJE NATURA 2000

VAROVALNIO OBMOČJE ZVKD (naselbinska dediščina)

III in IV vodovarstveno območje

TRASA KOLESARSKE POVEZAVE

SITUACIJA VAROVANA OBMOČJA KOMEN - LIPA - M 1:7500

avgust 2024 / L6

INVESTITOR/NAROČNIK:
OBČINA KOMEN
Komen 86,
6223 Komen

NAZIV OBJEKTA:
UMESTITEV KOLESARSKIH TRAS V DKP
V OBČINI KOMEN

PODBLAŠČENI INŽENIR/ARHITEKT:
ALMIR ČAJLAKOVIĆ, dipl.inž.grad., G-3089

VRSTA NAČRTA:
2 - NAČRT GRADBENIŠTVA - Načrt kolesarskih povezav

SODELAVEC:
ALMIR ČAJLAKOVIĆ, dipl.inž.grad., G-3089

ŠTEVILKA NAČRTA:
24-014-070-G

VODJA PROJEKTA:
NATAŠA ĐUKIĆ VASIĆ, univ.dipl.inž.grad., G-0728

VRSTA PROJEKTNE DOKUMENTACIJE / ŠT. PROJEKTA / DATUM:
24-014-070 / avgust 2024

KRASINVEST
inženiring, projektiranje in geodetske storitve d.o.o. Sežana
Partizanska cesta 30, 6210 SEŽANA
tel.: +386 5 731 31 80, fax: +386 5 731 31 81
info@krasinvest.si, www.krasinvest.si, IZS: 1670

KRASINVEST



PREGLEDNA SITUACIJA KOMEN - MANČE - M 1:7500 *avgust 2024* / **list 1**

INVESTITOR/NAROČNIK:
OBČINA KOMEN
Komen 86,
6223 Komen

NAZIV OBJEKTA:
UMESTITEV KOLESARSKIH TRAS V DKP
V OBČINI KOMEN

POOBLAŠČENI INŽENIR/ARHITEKT:
ALMIR ČAJLAKOVIĆ, dipl.inž.grad., G-3089

VRSTA NAČRTA:
2 - NAČRT GRADBENIŠTVA - Načrt kolesarskih povezav

ODGOVORNI:
ALMIR ČAJLAKOVIĆ, dipl.inž.grad., G-3089

ŠTEVILKA NAČRTA:
24-014-070-G

VODJA PROJEKTA:
NATAŠA BUKIĆ VASIĆ, univ.dipl.inž.grad., G-0728

VRSTA PROJEKTNE DOKUMENTACIJE / ŠT. PROJEKTA / DATUM:
24-014-070 / avgust 2024

KRASINVEST
inženiring, projektiranje in geodetske storitve d.o.o. Sežana
Partizanska cesta 30, 6210 SEŽANA
tel.: +386 5 731 31 60, fax: +386 5 731 31 81
info@krasinvest.si, www.krasinvest.si, IZS: 1670

KRASINVEST



● K1 Nivojsko prečkanje regionalne ceste R3-614/1049

● Š Števec kolesarjev

K_POT_KO Samostojna kolesarska cesta - kategorizirati kot samostojna občinska kolesarska cesta

DRSI_CESTA povezava poteka po državni cesti (souporaba prometnega pasu - sharow)

OBC_LC povezava poteka po občinski lokalni cesti (souporaba prometnega pasu - sharow)

OBC_JP povezava poteka po občinskijavni poti (souporaba prometnega pasu - sharow)

PREGLEDNA SITUACIJA KOMEN - LIPA - M 1:7500

avgust 2024 / list 1

INVESTITOR/NAROČNIK:
OBČINA KOMEN
Komen 86,
6223 Komen

NAZIV OBJEKTA:
UMESTITEV KOLESARSKIH TRAS V DKP
V OBČINI KOMEN

PODBLAŠČENI INŽENIR/ARHITEKT:
ALMIR ČAJLAKOVIĆ, dipl.inž.grad., G-3089

VRSTA NAČRTA:
2 - NAČRT GRADBENIŠTVA - Načrt kolesarskih povezav

SODELAVEC:
ALMIR ČAJLAKOVIĆ, dipl.inž.grad., G-3089

ŠTEVILKA NAČRTA:
24-014-070-G


VODJA PROJEKTA:
NATAŠA ĐUKIĆ VASIĆ, univ.dipl.inž.grad., G-0728

VRSTA PROJEKTNE DOKUMENTACIJE / ŠT. PROJEKTA / DATUM:
24-014-070 / avgust 2024

KRASINVEST
inženiring, projektiranje in geodetske storitve d.o.o. Sežana
Partizanska cesta 30, 6210 SEŽANA
tel.: +386 5 731 31 80, fax: +386 5 731 31 81
info@krasinvest.si, www.krasinvest.si, IZS: 1670

KRASINVEST

Karakteristični prečni profil kolesarske poti s protiprašno zaščito 3,5 m

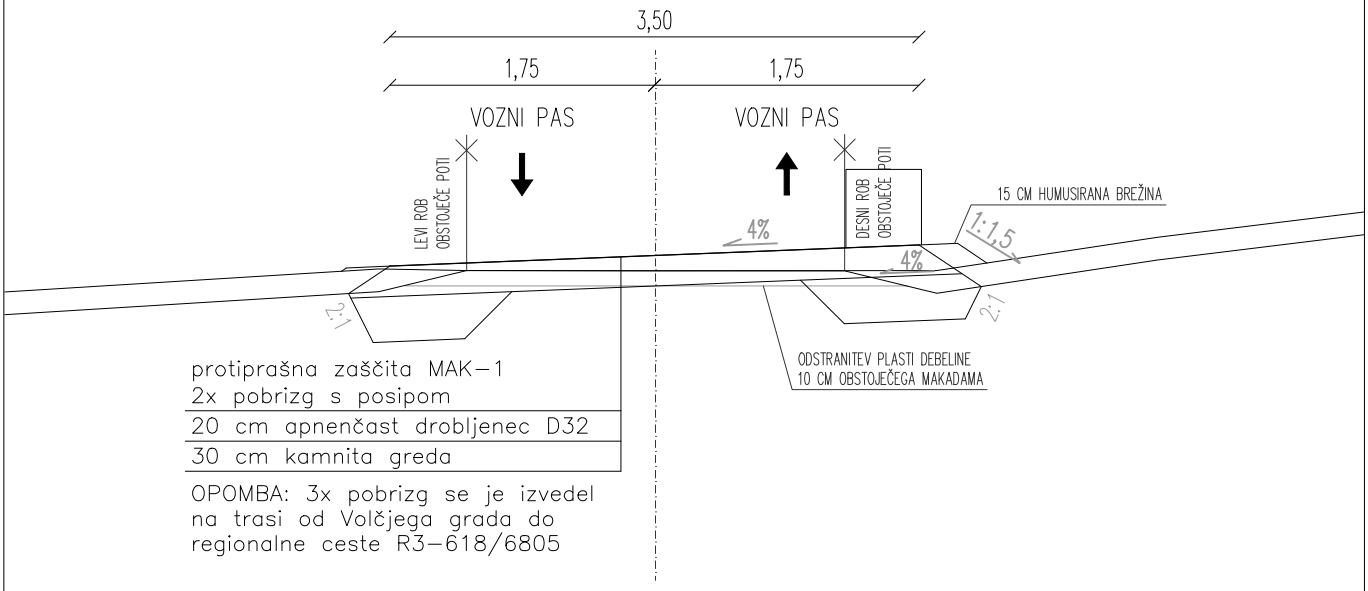

protiprašna zaščita MAK–1
2x pobrizg s posipom
20 cm apnenčast drobljenec D32
30 cm kamnita greda

OPOMBA: 3x pobrizg se je izvedel na trasi od Volčjega grada do regionalne ceste R3–618/6805

KARAKTERISTIČNI PREČNI PROFIL - M 1:50

avgust 2024 / list 3

INVESTITOR/NAROČNIK:
OBČINA KOMEN
Komen 86,
6223 Komen

NAZIV OBJEKTA:
UMESTITEV KOLESARSKIH TRAS V DKP
V OBČINI KOMEN

POOBLAŠČENI INŽENIR/ARHITEKT:
ALMIR ČAJLAKOVIĆ, dipl.inž.grad., G-3089

VRSTA NAČRTA:
2 - NAČRT GRADBENIŠTVA - Načrt kolesarskih povezav

SODELAVEC:
ALMIR ČAJLAKOVIĆ, dipl.inž.grad., G-3089

ŠTEVILKA NAČRTA:
24-014-070-G

VODJA PROJEKTA:
NATAŠA ĐUKIĆ VASIĆ, univ.dipl.inž.grad., G-0728

VRSTA PROJEKTNE DOKUMENTACIJE / ŠT. PROJEKTA / DATUM:
24-014-070 / avgust 2024

KRASINVEST
inženiring, projektiranje in geodetske storitve d.o.o. Sežana
Partizanska cesta 30, 6210 SEŽANA
tel.: +386 5 731 31 80, fax: +386 5 731 31 81
info@krasinvest.si, www.krasinvest.si, IZS: 1670

KRASINVEST

C:\ALMIR\OBČINA KOMEN\24-014-070 UMESTITEV KOLESARSKIH TRAS V DKP\K_KPP.DWG

NA PODLAGI ZAKONA O AVTORSKIH IN SORODNIH PRAVICAH PODJETJE KRASINVEST D.O.O. UVELJAVLJA MATERIALNO AVTORSKO PRAVICO, ZATO SE DOKUMENTACIJE NE SME KOPIRATI ALI POSREDOVATI TRETJIM OSEBAM OZ. KAKORKOLI UPORABITI BREZ DOVOLJENJA PODJETJA KRASINVEST D.O.O.!