



DETAJL POSTAVITVE JEKLENE VARNOSTNE OGRAJE M1:20


PREČNI PREREZ

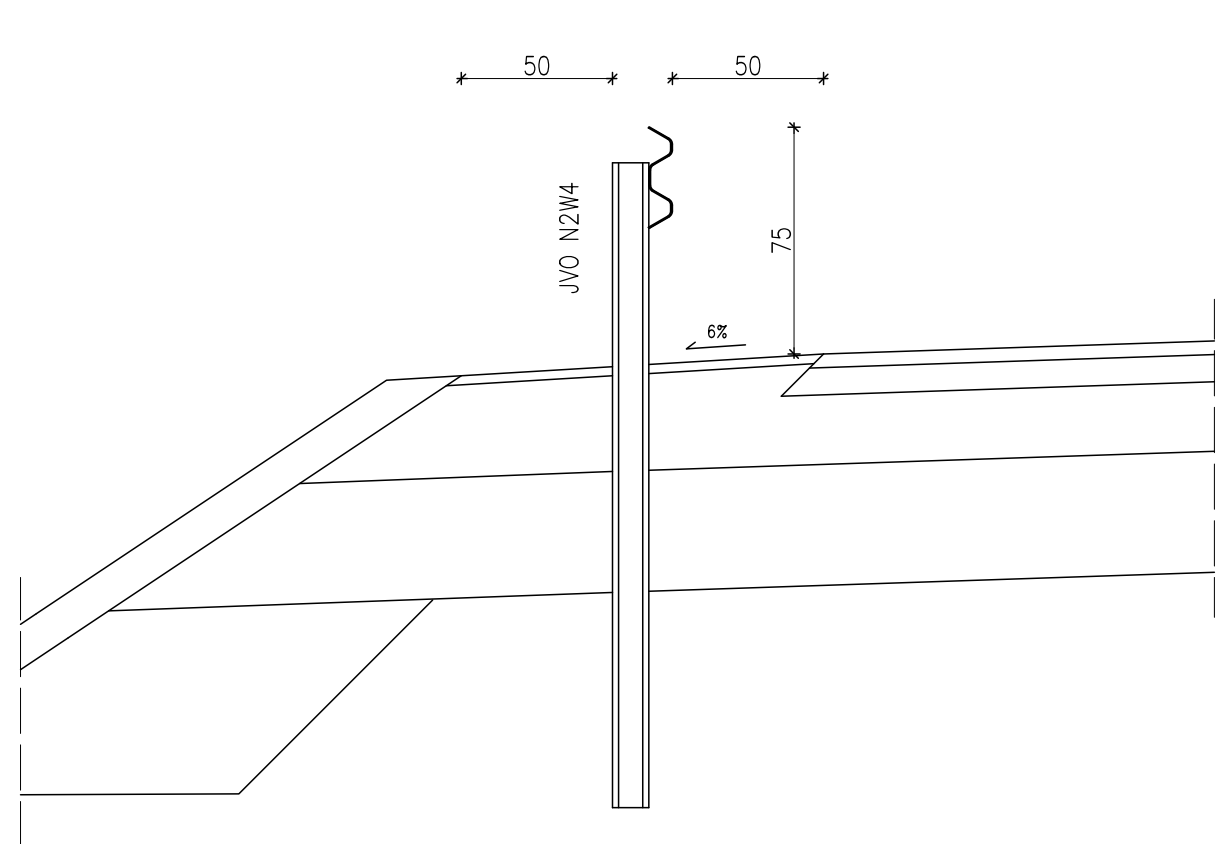

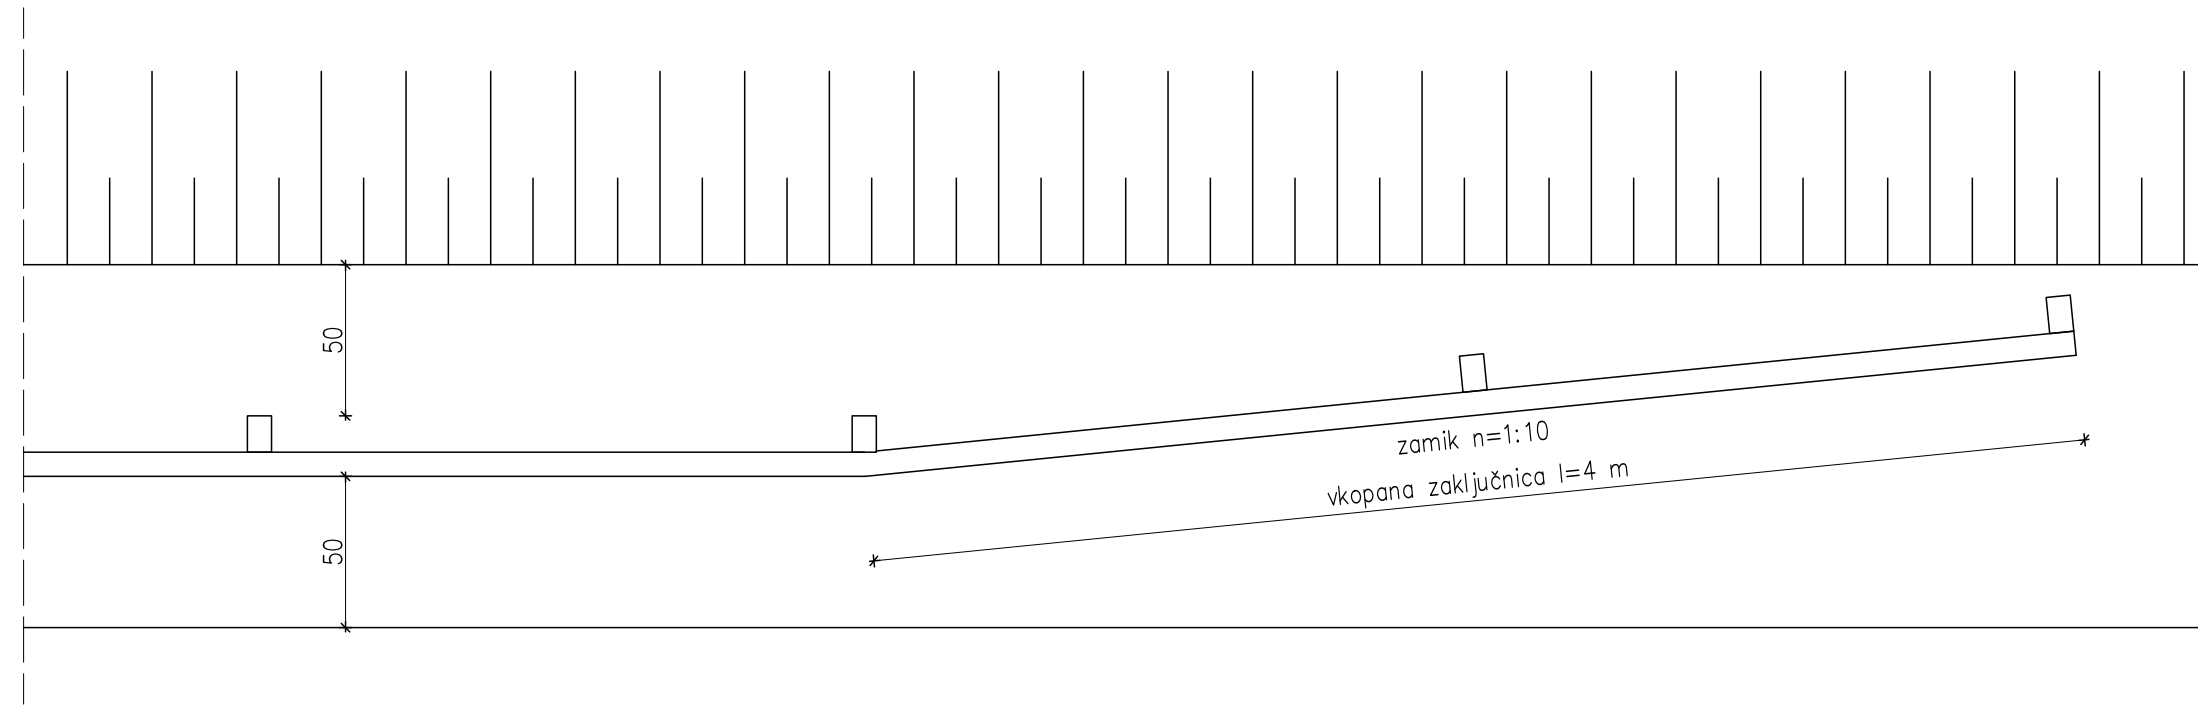

TLORIS POSTAVITVE JVO PRI UVOZIH

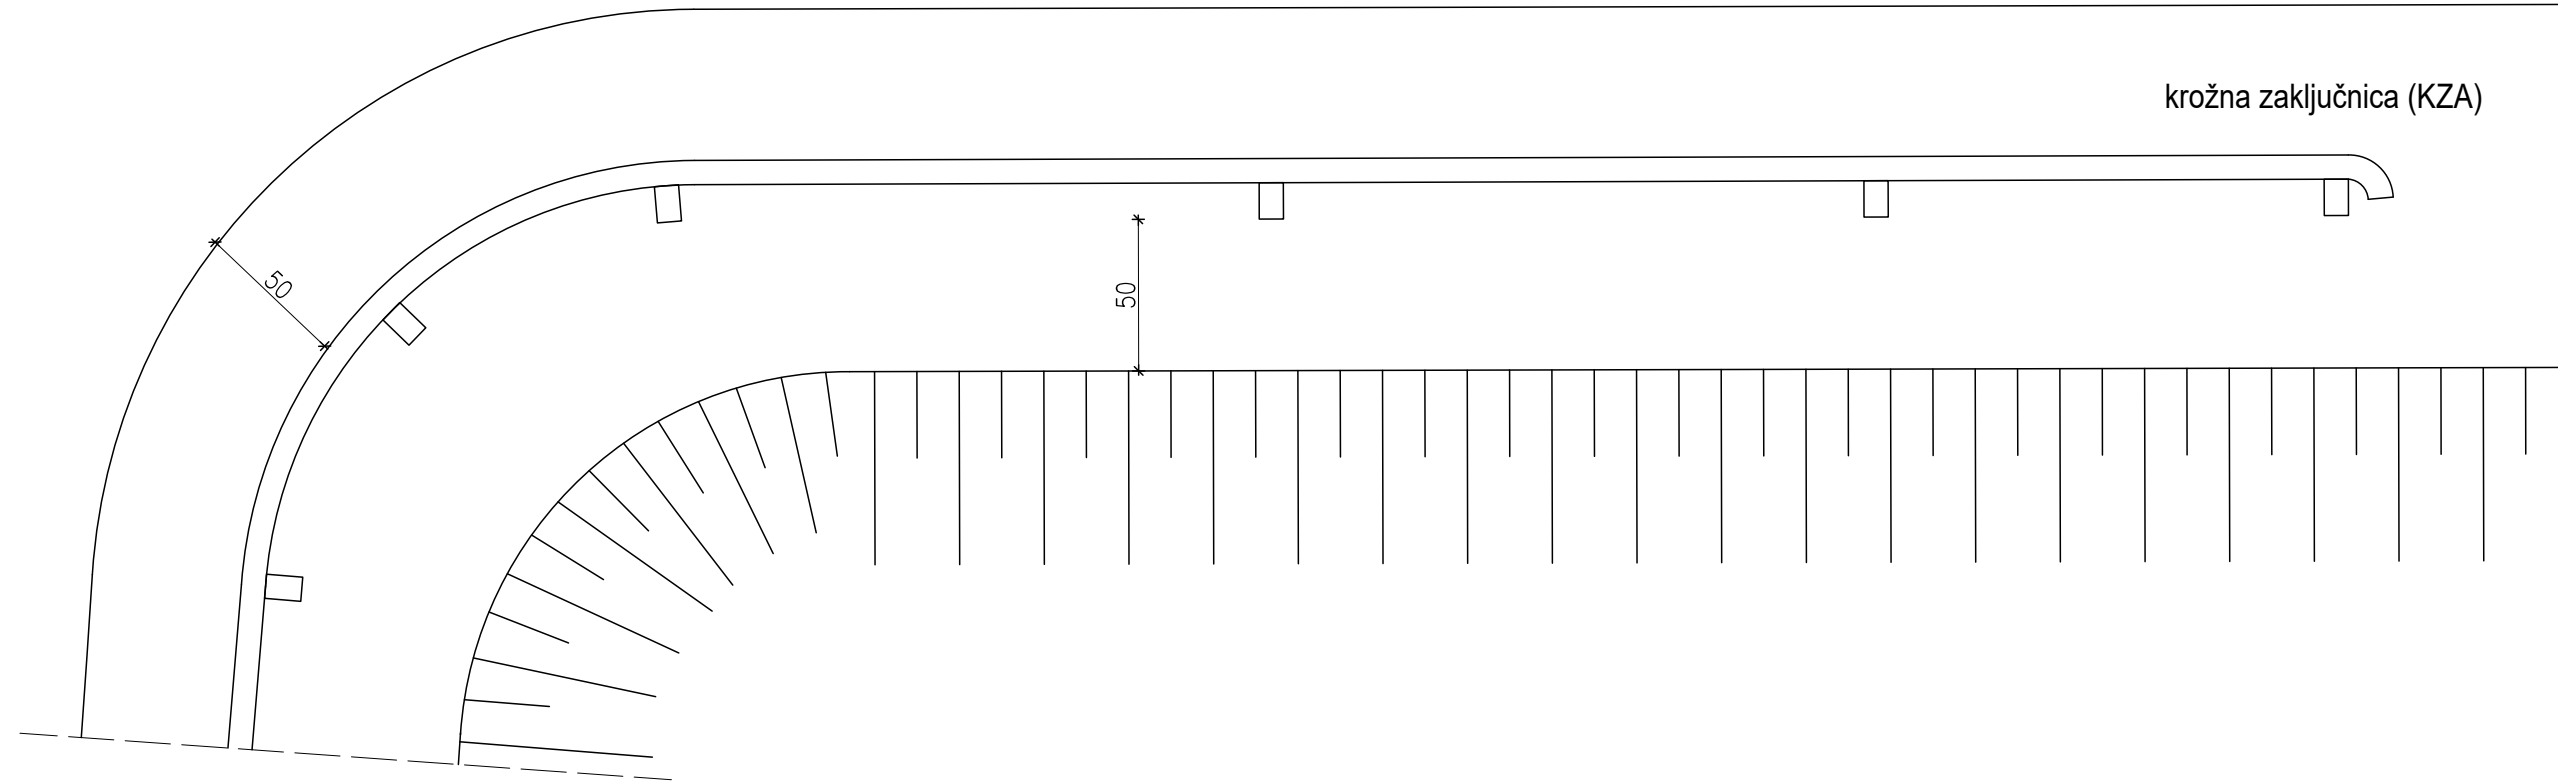

TLORIS POSTAVITVE JVO NA UVOZU V P136+10 m desno



sprememba	opis spremembe	datum	podpis

<b>investitor</b>  REPUBLIKA SLOVENIJA MINISTRSTVO ZA INFRASTRUKTURO DIREKCIJA REPUBLIKE SLOVENIJE ZA INFRASTRUKTURO Hajdrihova ulica 2a, 1000 Ljubljana		<b>cesta/lokacija</b> R3-647 PEROVO-GROSUPLJE-MLAČEVO-KRKA in MLAČEVO-RAŠICA	
<b>projektant</b>  projektingiranje . svetovanje . ekologija IZS 21603 Kranjska cesta 24, 4202 Naklo		<b>odsek/objekt</b> 1368 MLAČEVO-RAŠICA	
<b>projektant podizvajalec</b>		<b>pododsek/del objekta</b> km 1,080 - km 4,135	
		<b>vsebina/naslov risbe</b> 2/1 NAČRT CESTE DETAJL POSTAVITVE JEKLENE VARNOSTNE OGRAJE	
<b>vodja projekta</b>	M. Brezavšček, u.d.i.g.	<b>id. številka</b>	G-1766
<b>pooblašteni inženir</b>	M. Brezavšček, u.d.i.g.	<b>št. projekta</b>	PR587
<b>obdelal</b>	B. Glumpak, gr.teh.	<b>št. načrta</b>	PR587-CE-PZI
<b>št. odseka</b>	1368	<b>arh. št.</b>	0048.00
<b>faza/objekt</b>	004.2101	<b>šifra risbe</b>	G.151.13
		<b>datum</b> december 2022 <b>dop. po recenziji</b> junij 2023	
		<b>št. lista</b>	53
<b>prostor za črtno kodo</b>			
Vse pravice pridržane. Projektna dokumentacija je last podjetja PROVIA d.o.o., ki je tudi nosilec avtorskih pravic. Brez pisne odobritve podjetja PROVIA d.o.o. ni dovoljena uporaba ali razmnoževanje dokumentacije niti v delni niti v kakršni koli drugi obliki.			