



Globina plošče je 800mm



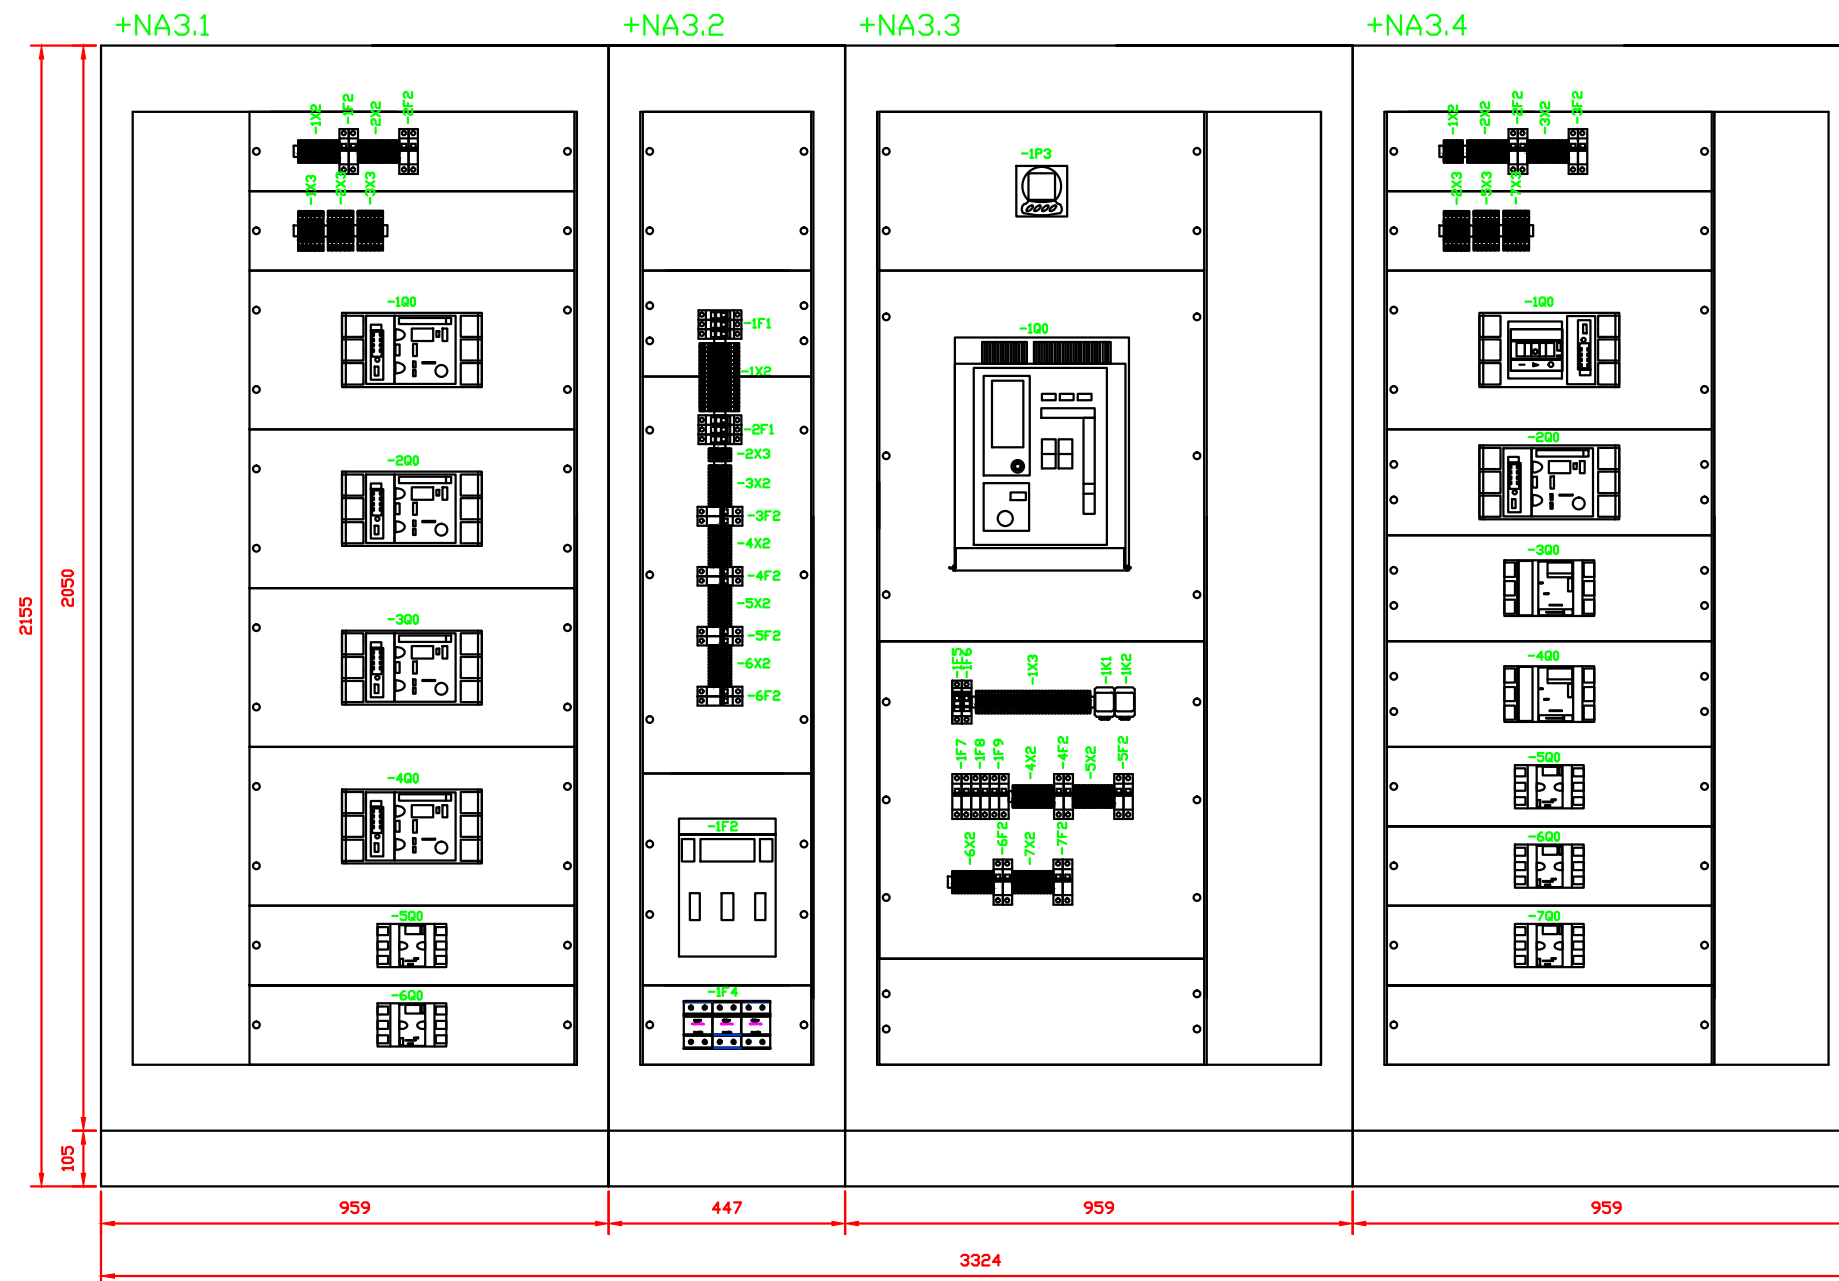

Globina plošče je 800mm.

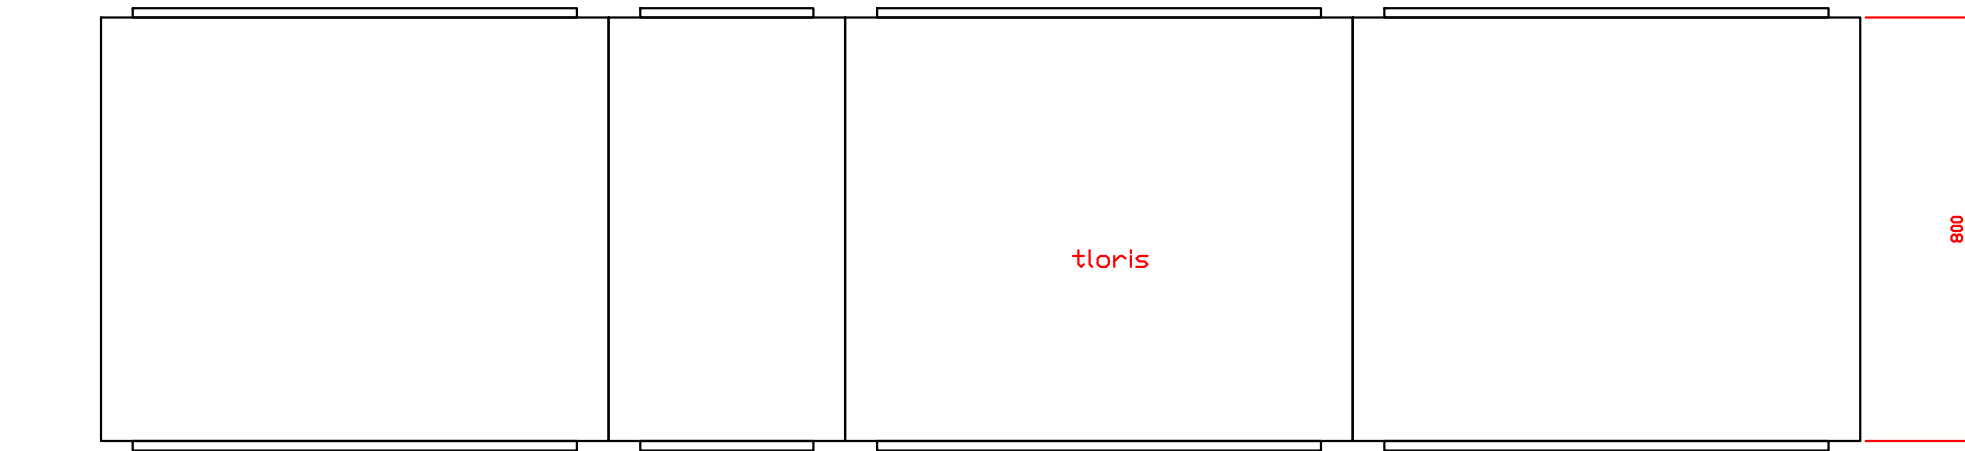

tloris

tloris

/		/		/			
Sprememba:		Opis spremembe:			Datum spr.:		Podpis:
Inventor:		 UNIVERZA V LJUBLJANI Kongresni trg 12 1000 LJUBLJANA		Objekt: Fakulteta za kemijo in kemijsko tehnologijo in Fakulteta za računalništvo in informatiko			
Projektant:		 IBE, d.d., svetovanje, projektiranje in inženiring Ljubljana, Slovenija		Del objekta/sistem: Transformatorske postaje in DEA			
/				Vrsta načrta/prikaza: 4 NAČRT ELEKTRIČNIH INŠTALACIJ IN ELEKTRIČNE OPREME			
		Ime in priimek:		Ident. št.:		Vsebina risbe (dokumenta):	
Odgovorni vodja projekta:		Boštjan Kolenc, univ. dipl. inž. arh.		A-0364		Izgled NN blokov TP1 in TP3	
Odgovorni projektant:		Dušan Jeftič, univ. dipl. inž. el.		E-0108			
Sodelavec-projektant:		/		/			
Izdalcel:		Anton Klemen, dipl. inž. el.		E-1990		Številka projekta:	
Datum izdelave:		03.2014		Merilo:		/	
						Klasifikacijska oznaka:	
						Vrsta projekta:	
						Stran/ strani:	
						SP	