


JEKLENA KONSTRUKCIJA - TLORIS
M 1:50

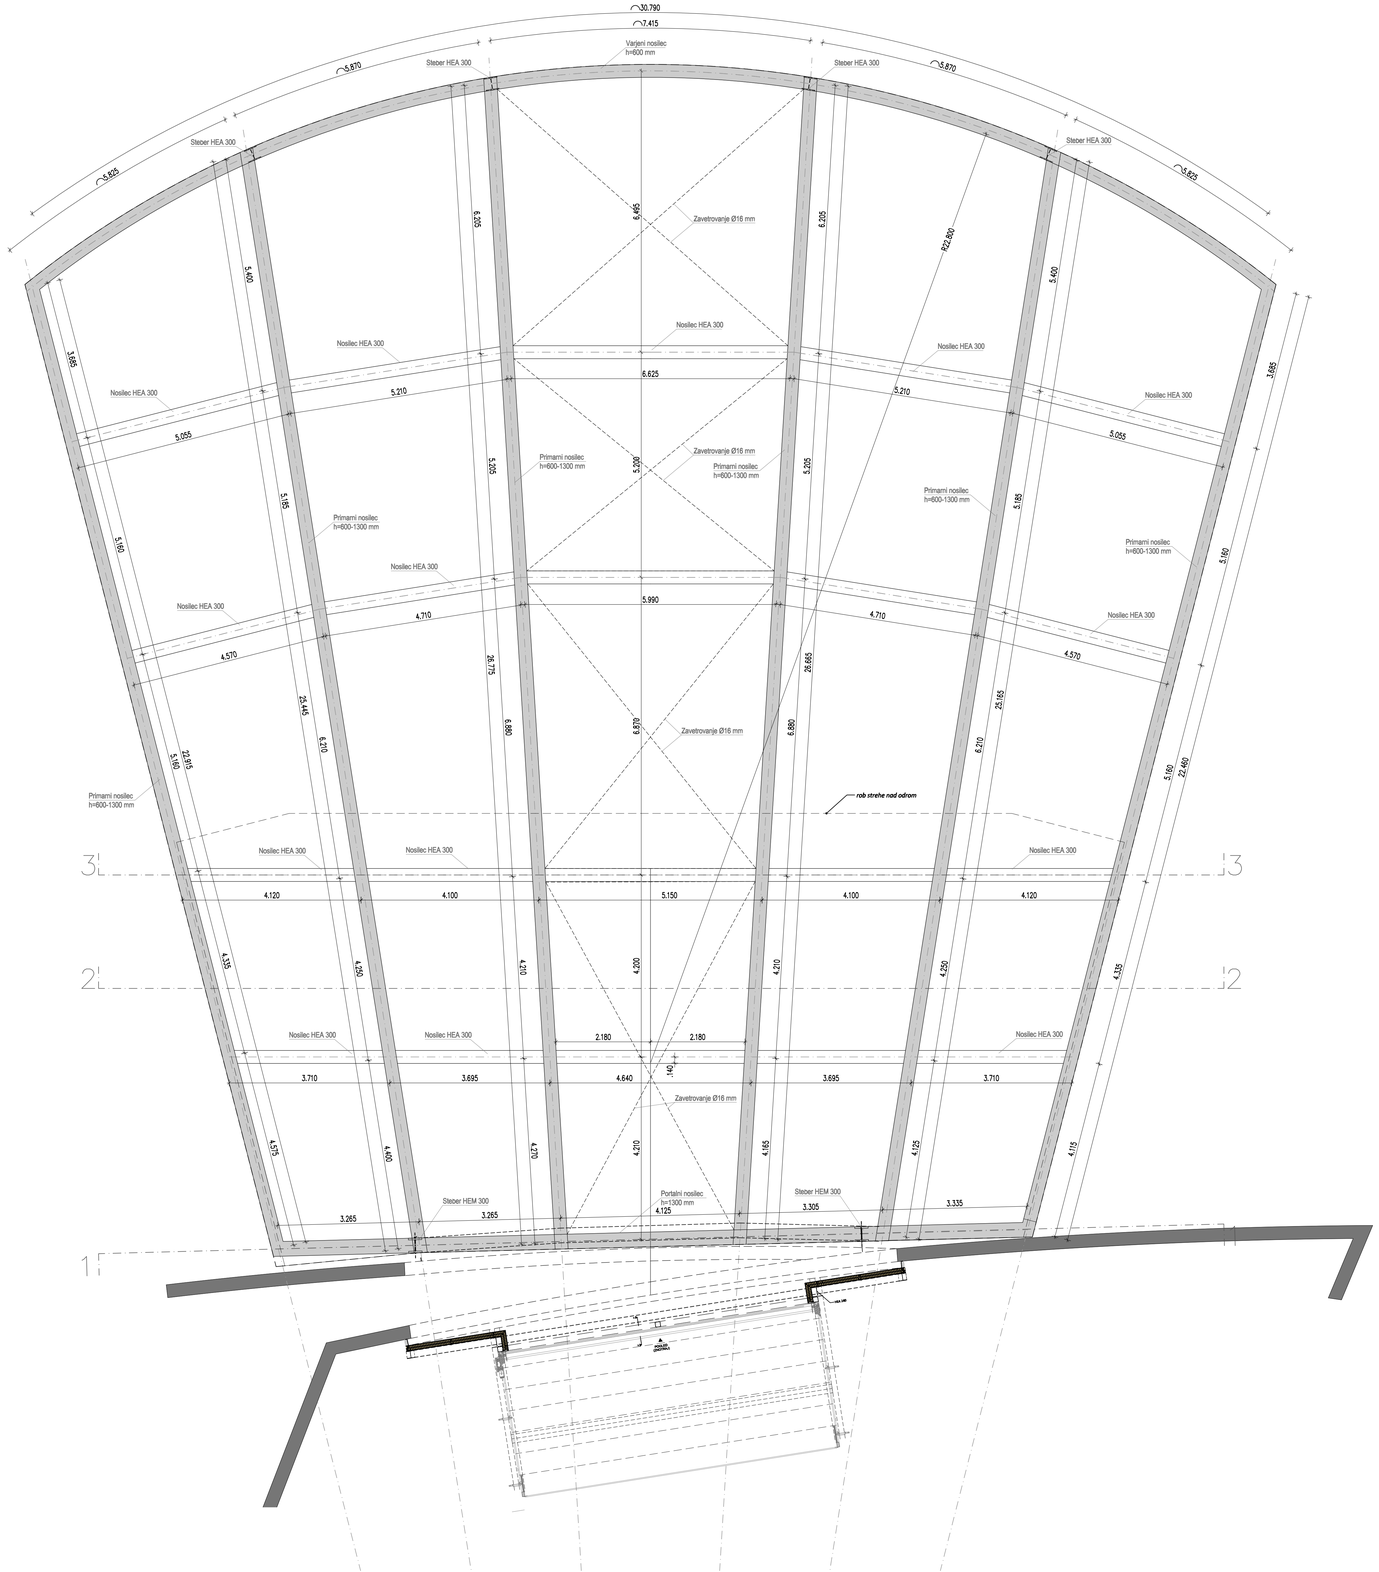

JEKLENA KONSTRUKCIJA - AKSONOMETRIJA
M 1:100

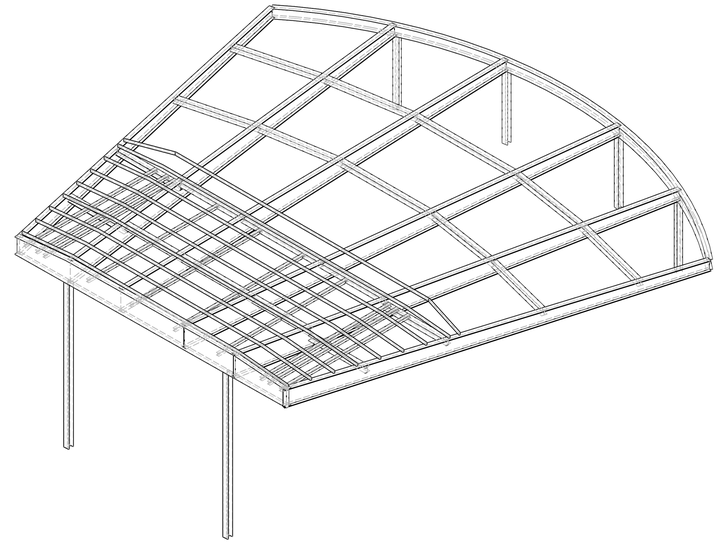

TERCIARNI NOSILCI - TLORIS
M 1:50

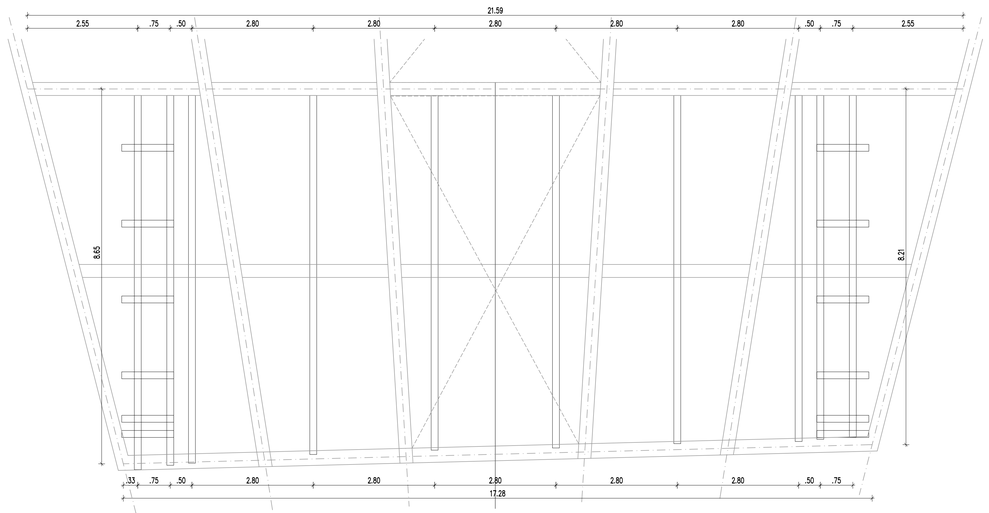

OPOMBE:
Vse mere kontrolirati na licu mesta!
Glej skupaj z načrtom arhitekture!
Izbrani izvajalec jeklene konstrukcije mora obvezno pred izvedbo izdelati delavniške načrte glede na znanje in tehnologijo, ki jo obvlada.
Delavniške načrte je potrebno poslati projektantu v pregled in potrditev.

Sprememba:	Opis sprememe:	Datum:	Podpis:

Projektant:
PROJEKT.. NOVA GORICA

Investitor:
SNG Nova Gorica
Trg Edvarda Kardelja 5, Nova Gorica

Objekt:
ZUNANJI AVDITORIJ SNG NOVA GORICA
2. ETAPA

Vrsta načrta:
2 - NAČRT S PODROČJA GRADBENIŠTVA

Vrsta projektne dokumentacije:	Številka načrta:	Številka projekta:
PZI	16526	08/2021

Ime načrta:
NAČRT JEKLENIH KONSTRUKCIJ; TLORIS STREŠNE KONSTRUKCIJE


Merilo: 1:50

Odgovorni vodja projekta:	Id. št.:
Robert Potočar, u.d.i.a.	ZAPS A-0735
Odgovorni projektant:	Id. št.:
Vilko Šuligoj, u.d.i.g. / Matej Jan, u.d.i.g.	IZS G-0111/G-3887
Sodelavci:	Id. št.:


Datum:	Sprememba:	Številka lista:
november 2024	-	J.1

A0: 841x1189
A1:1189
1:1=J_PZI_GRK_SNG_Avditorij_JEKLO.dwg
J.1=J_PZI_GRK_SNG_Avditorij_JEKLO.dwg


JEKLENA KONSTRUKCIJA - VZDOLŽNI PREREZ
M 1:50

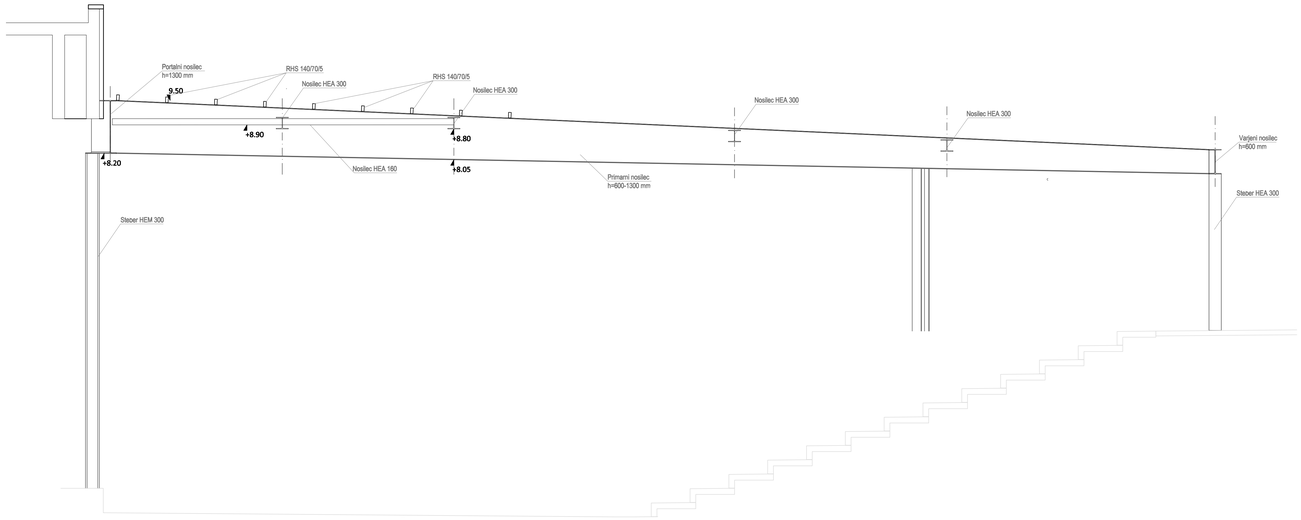

JEKLENA KONSTRUKCIJA - AKSONOMETRIJA
M 1:100

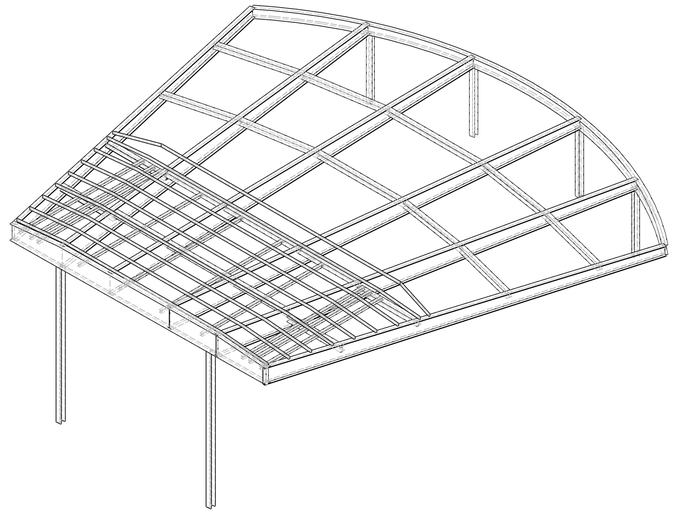

JEKLENA KONSTRUKCIJA - PREČNI PREREZ
M 1:50

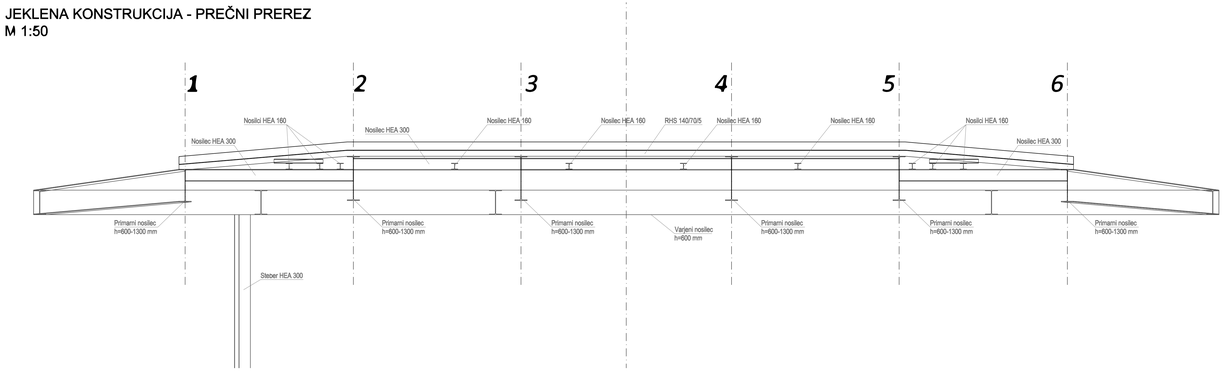

OPOMBE:
Vse mere kontrolirati na licu mesta!
Obj skupaj s načrtom arhitekture!
Izbrani izvajalec jeklene konstrukcije mora obvezno pred izvedbo izdelati delavniške načrte glede na izanje in tehnologijo, ki jo obvlada.
Delavniške načrte je potrebno poslati projektantu v pregled in potrditev.

Sprememba:	Opis spremembe:	Datum:	Podpis:

Projektant:
PROJEKT d.o.o. NOVA GORICA

Investitor:
SNG Nova Gorica
Trg Edvarda Kardelja 5, Nova Gorica

Objekt:
ZUNANJI AVDITORIJ SNG NOVA GORICA
2. ETAPA

Vrsta načrta:
2 - NAČRT S PODROČJA GRADBENIŠTVA

Vrsta projektne dokumentacije:	Številka načrta:	Številka projekta:
PZI	18526	08/2021

Risba:
NAČRT JEKLENIH KONSTRUKCIJ
PREREZI STREŠNE KONSTRUKCIJE

Merilo: 1:50


Odgovorni vodja projekta:	Št. lic.:
Robert Polonar, u.d.i.a.	ZAPS A-0735
Odgovorni projektant:	Št. lic.:
Vilim Šutgaj, u.d.i.g./ Matej Jan, u.d.i.g.	IZS G-0111/ G-3857
Sodelavci:	Št. lic.:

Datum:	Sprememba:	Številka lista:
november 2024	-	2.2


A2xS: 594x1261
A-1:1,189m²
2611.0594
J:\1_PZI_ORK_SNG_Avditorij_ZEKLO.dwg

A1: 594x841
A: 0.5 m²
29.11.2024
J:\-J_PZI_GRK_SNG_Avditorij_ZAPS\G_Avditorij_JEKLO.dwg


JEKLENA KONSTRUKCIJA DVIŽNIH VRAT
POGLED
M 1:50

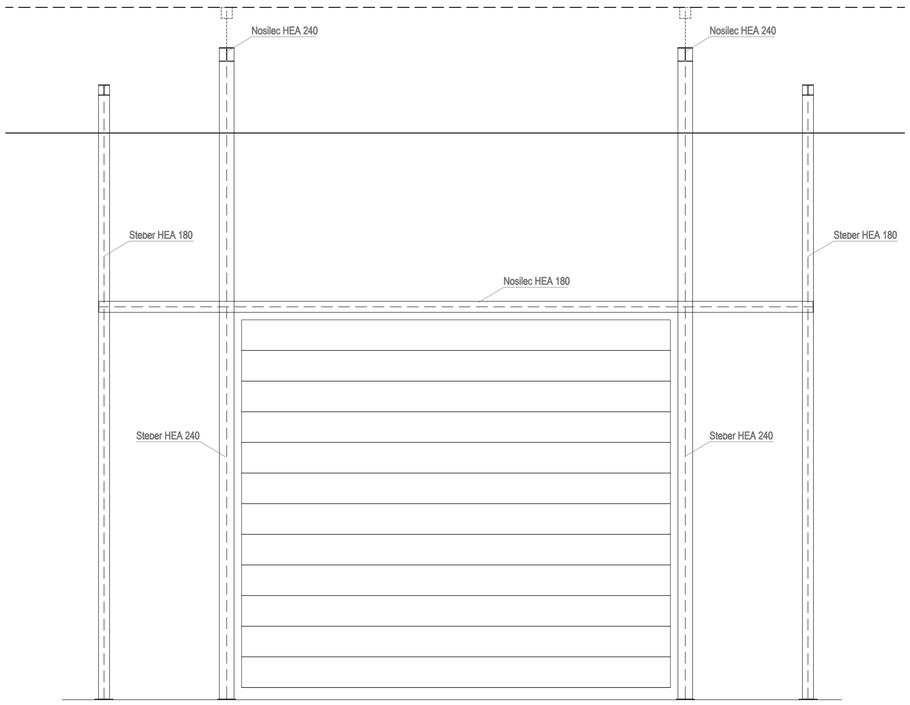

PREREZ
M 1:50

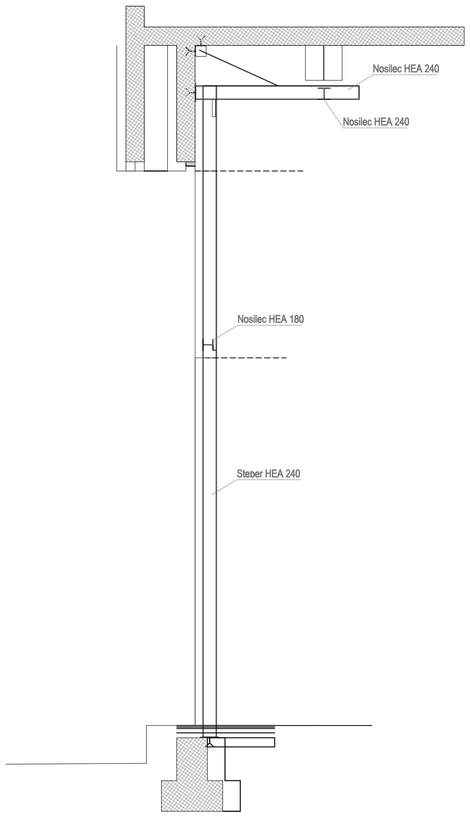

TLORIS
M 1:50

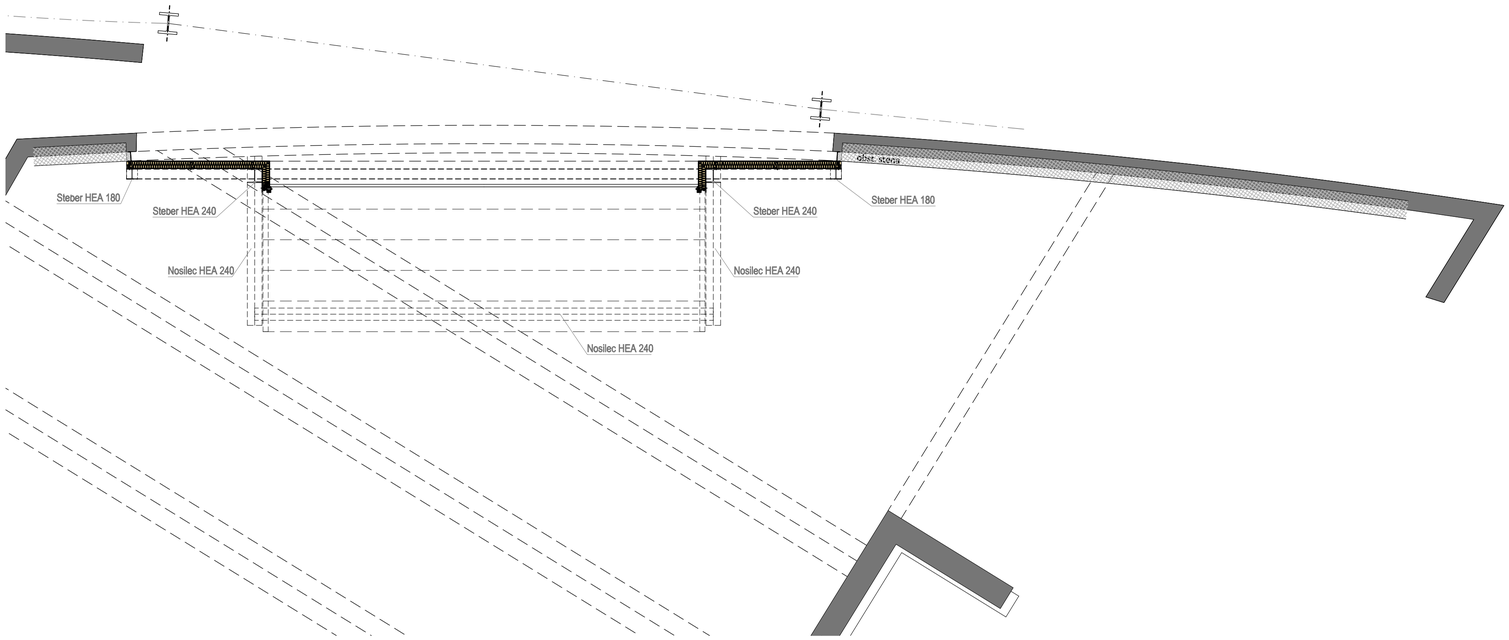

OPOMBE:
Vse mere kontrolirati na licu mesta!
Glej skupaj z načrtom arhitekture!
Izbrani izvajalec jeklene konstrukcije mora obvezno pred izvedbo izdelati delavniške načrte glede na znanje in tehnologijo, ki jo obvlada.
Delavniške načrte je potrebno poslati projektantu v pregled in potrditev.

Sprememba:	Opis spremembe:	Datum:	Podpis:

Projektant:
PROJEKT d.d. NOVA GORICA

Investitor:
SNG Nova Gorica
Trg Edvarda Kardelja 5, Nova Gorica

Objekt:
ZUNANJI AVDITORIJ SNG NOVA GORICA
2. ETAPA

Vrsta načrta:
2 - NAČRT S PODROČJA GRADBENIŠTVA

Risba:
NAČRT JEKLENIH KONSTRUKCIJ:
DISPOZICIJA KONSTRUKCIJE DVIŽNIH VRAT
Merilo: 1:50

Odgovorni vodja projekta:			Iz. št.:
Robert Potokar, u.d.i.a.			ZAPS A-0735
Odgovorni projektant:			Iz. št.:
Vilko Šuligoj, u.d.i.g./ Matej Jan, u.d.i.g.			IZS G-0711/ G-3857
Sodelavci:			Iz. št.:
Vrsta projektne dokumentacije:	Številka načrta:	Številka projekta:	Datum:	Spremembe:	Številka lista:
PZI	16526	08/2021	november 2024	-	J.3