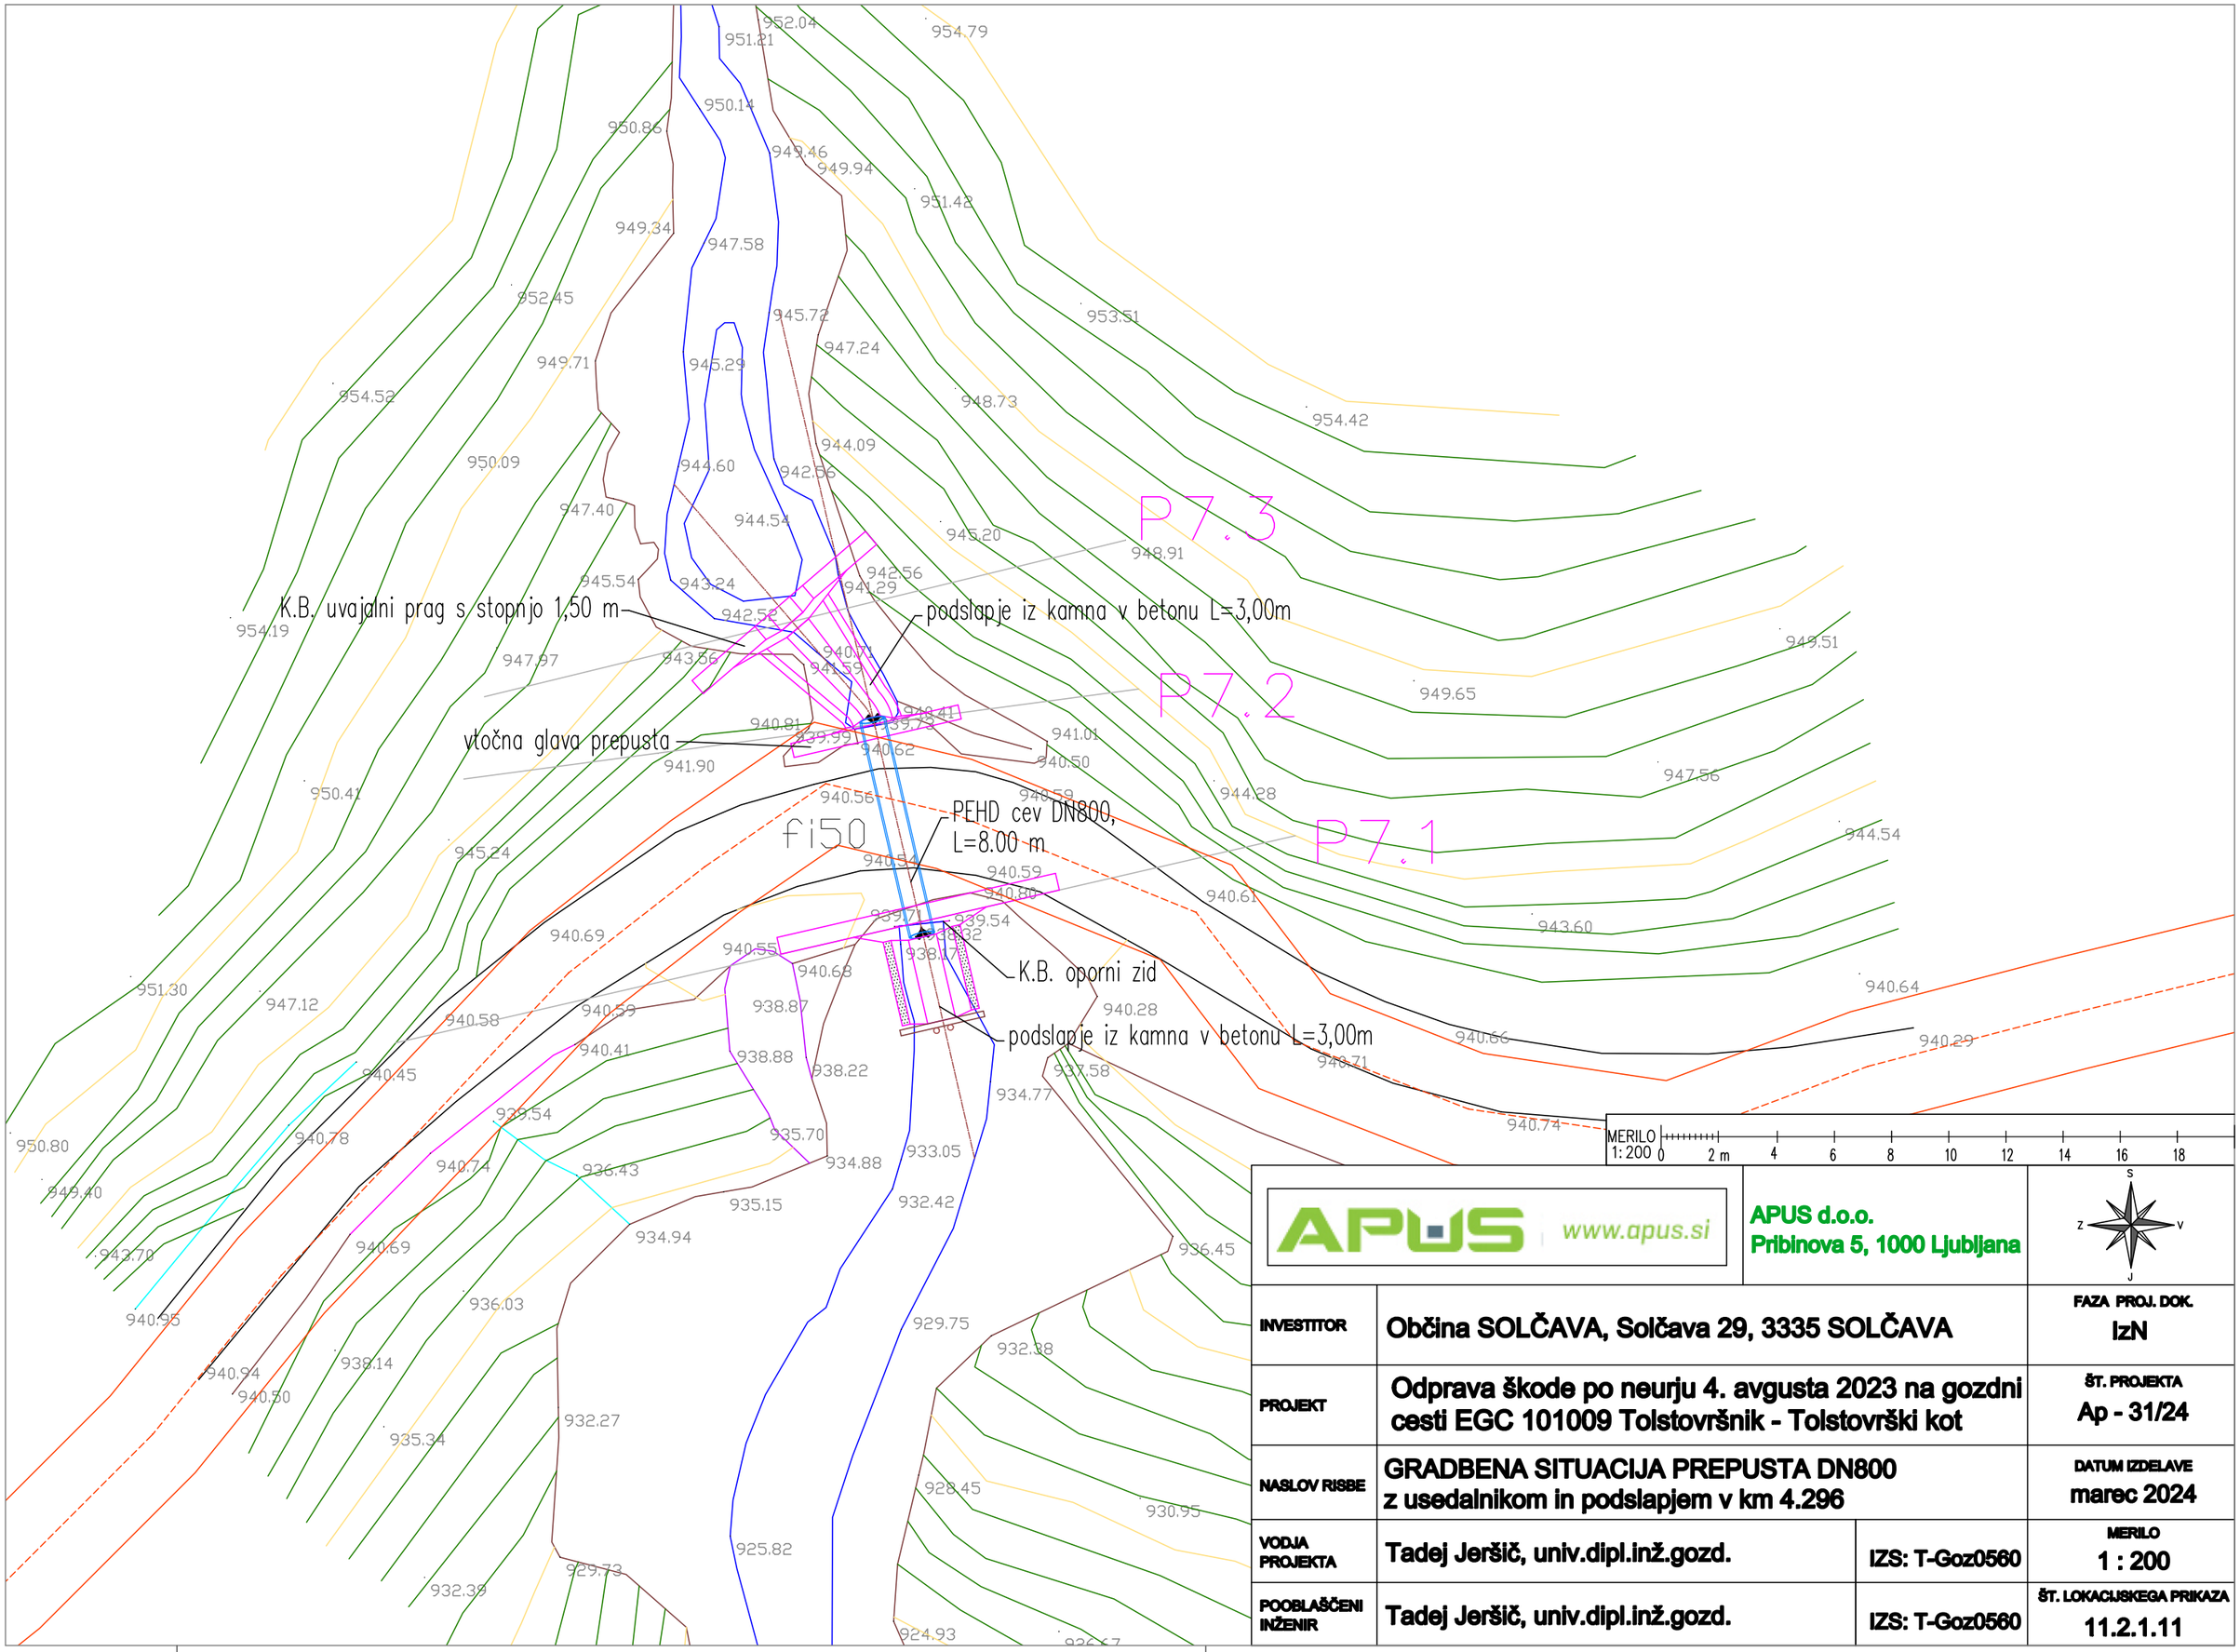


APUS www.apus.si

APUS d.o.o.
Pribinova 5, 1000 Ljubljana

INVESTITOR	Občina SOLČAVA, Solčava 29, 3335 SOLČAVA		FAZA PROJ. DOK.: IzN
PROJEKT	Odprava škode po neurju 4. avgusta 2023 na gozdni cesti EGC 101009 Tolstovršnik - Tolstovrški kot		ŠT. PROJEKTA: Ap - 31/24
NASLOV RISBE	GRADBENA SITUACIJA PREPUSTA DN800 z usedalnikom in podslapjem v km 4.296		DATUM IZDELAVE: marec 2024
VODJA PROJEKTA	Tadej Jeršič, univ.dipl.inž.gozd.	IZS: T-Goz0560	MERILO: 1 : 200
POOBLAŠČENI INŽENIR	Tadej Jeršič, univ.dipl.inž.gozd.	IZS: T-Goz0560	ŠT. LOKACIJSKEGA PRIKAZA: 11.2.1.11