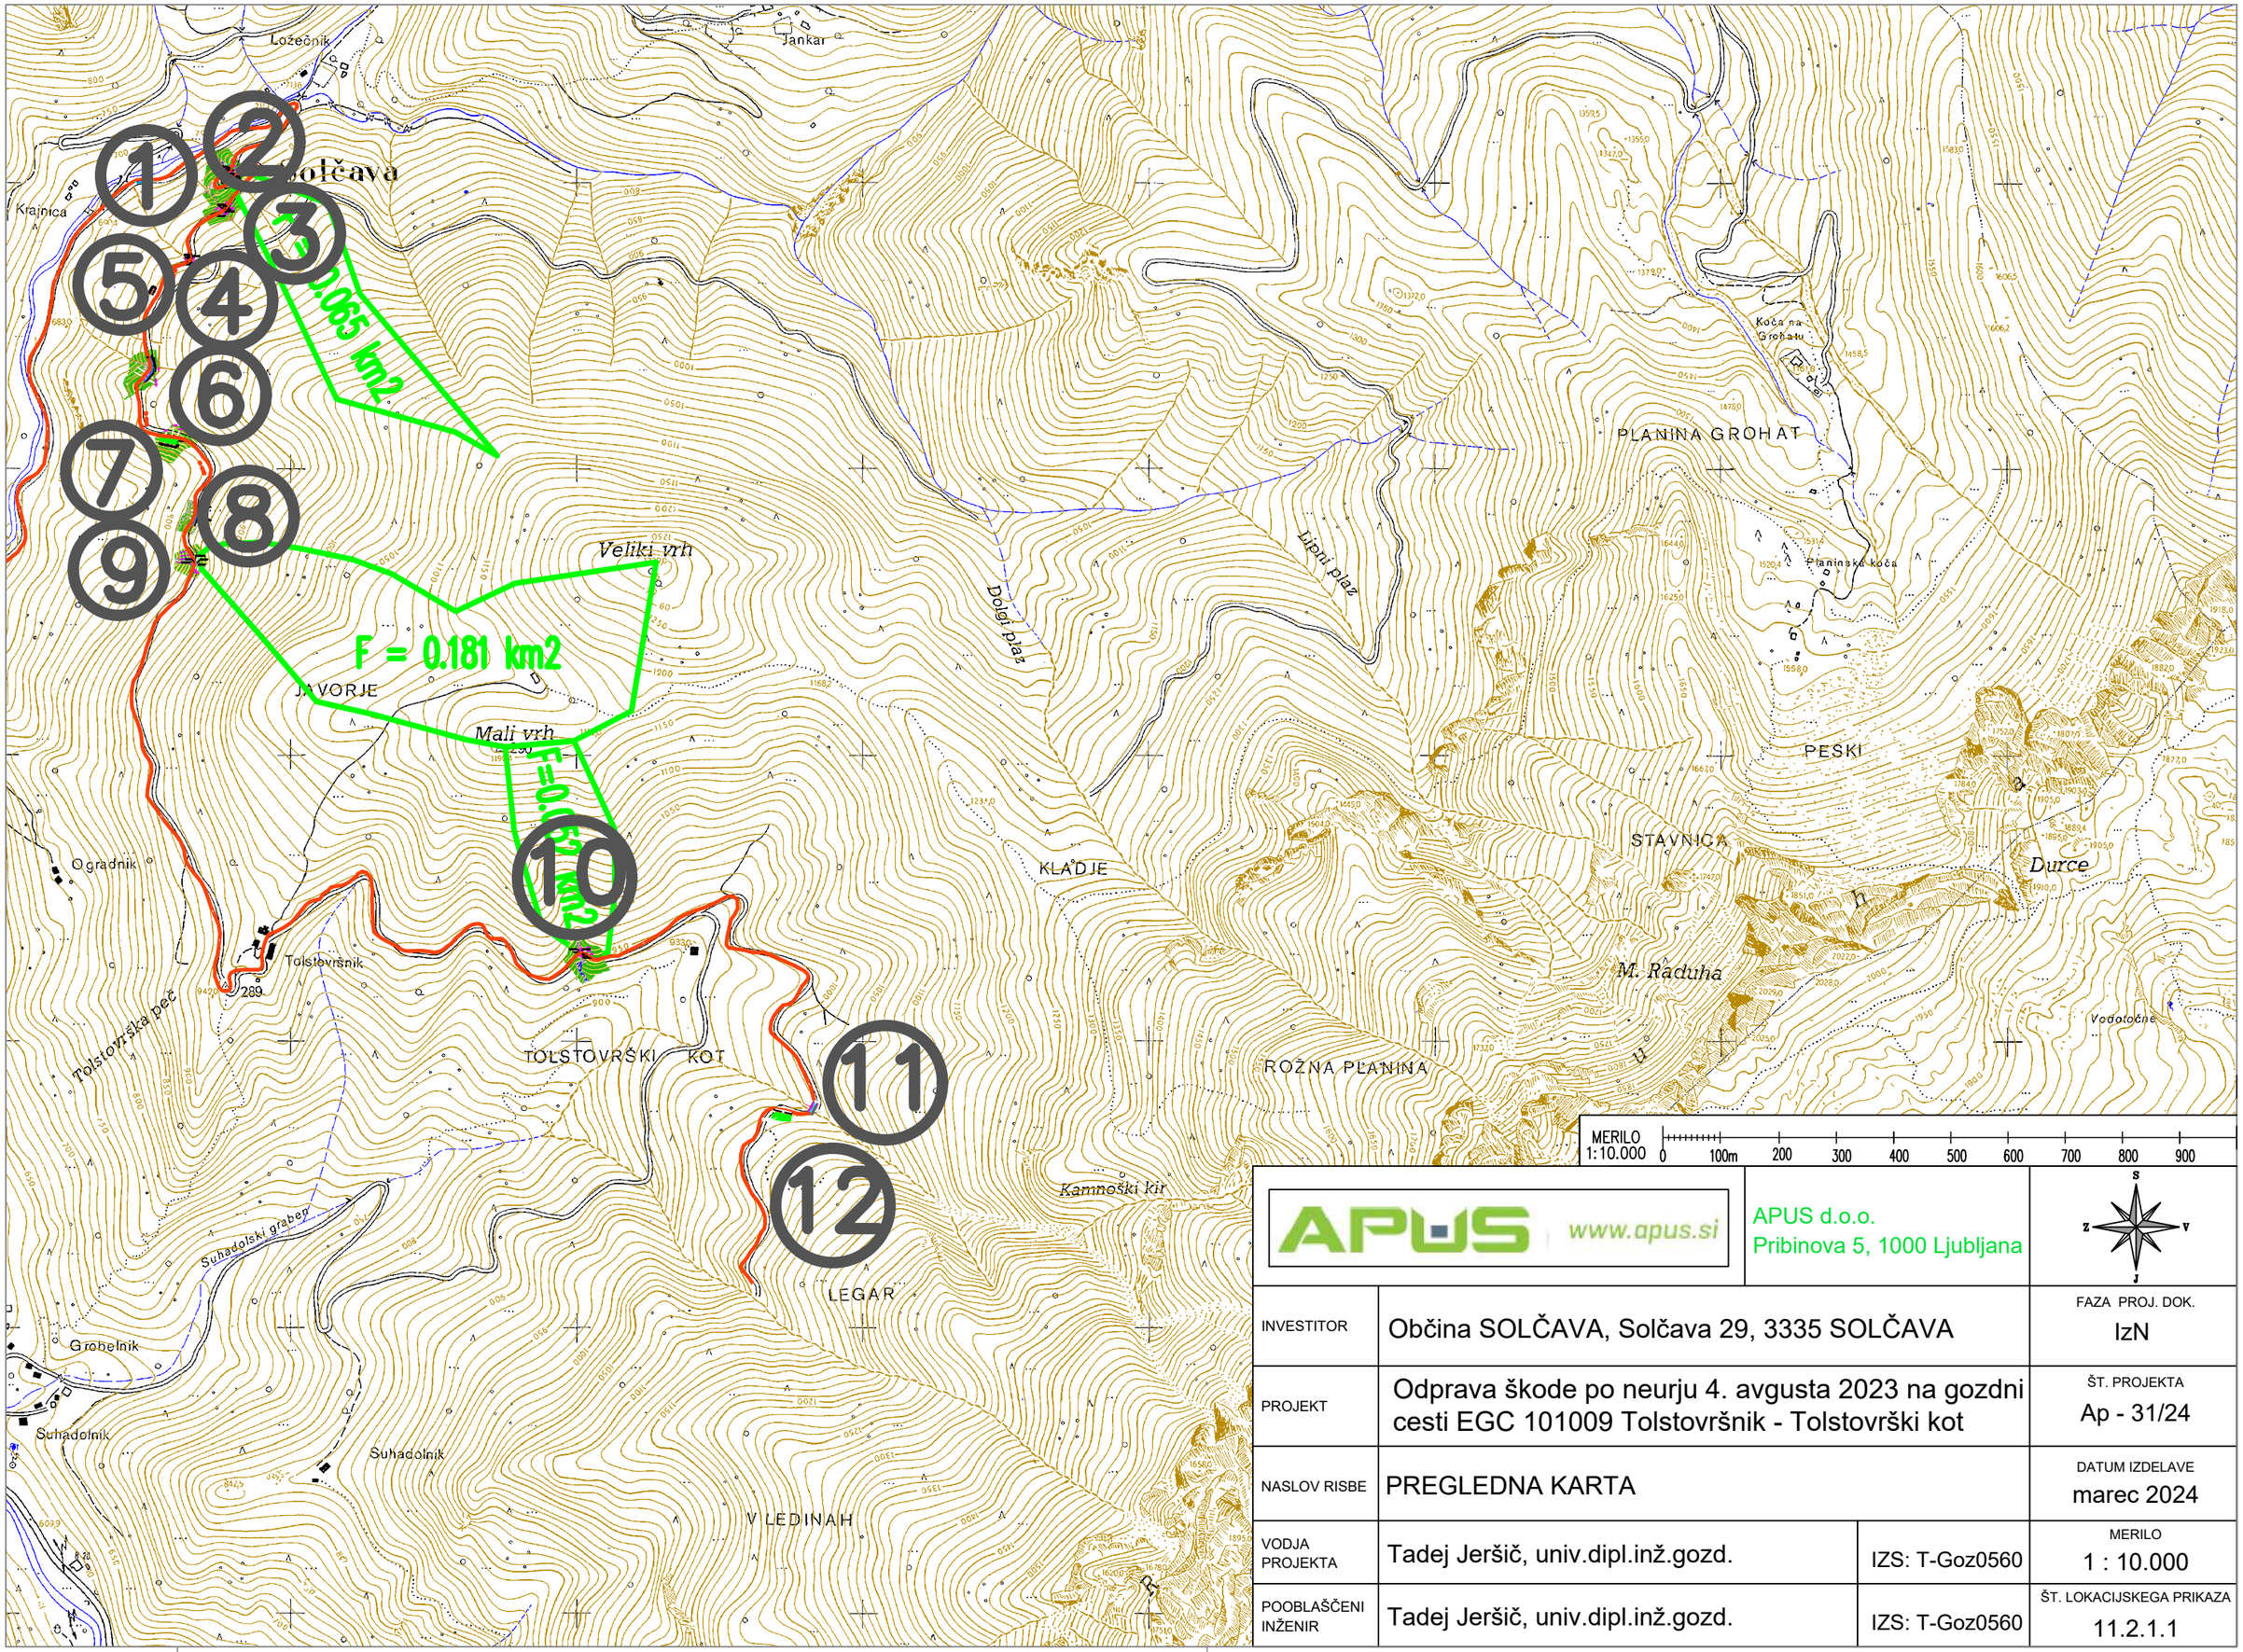


APUS www.apus.si

APUS d.o.o.
Pribinova 5, 1000 Ljubljana

S
Z V
J

INVESTITOR	Občina SOLČAVA, Solčava 29, 3335 SOLČAVA		FAZA PROJ. DOK. IzN
PROJEKT	Odprava škode po neurju 4. avgusta 2023 na gozdni cesti EGC 101009 Tolstovršnik - Tolstovrški kot		ŠT. PROJEKTA Ap - 31/24
NASLOV RISBE	PREGLEDNA KARTA		DATUM IZDELAVE marec 2024
VODJA PROJEKTA	Tadej Jeršič, univ.dipl.inž.gozd.	IZS: T-Goz0560	MERILO 1 : 10.000
POOBLAŠČENI INŽENIR	Tadej Jeršič, univ.dipl.inž.gozd.	IZS: T-Goz0560	ŠT. LOKACIJSKEGA PRIKAZA 11.2.1.1