

SITUACIJA OBLOGE IZ KAMNITE ZLOŽBE, M 1:200

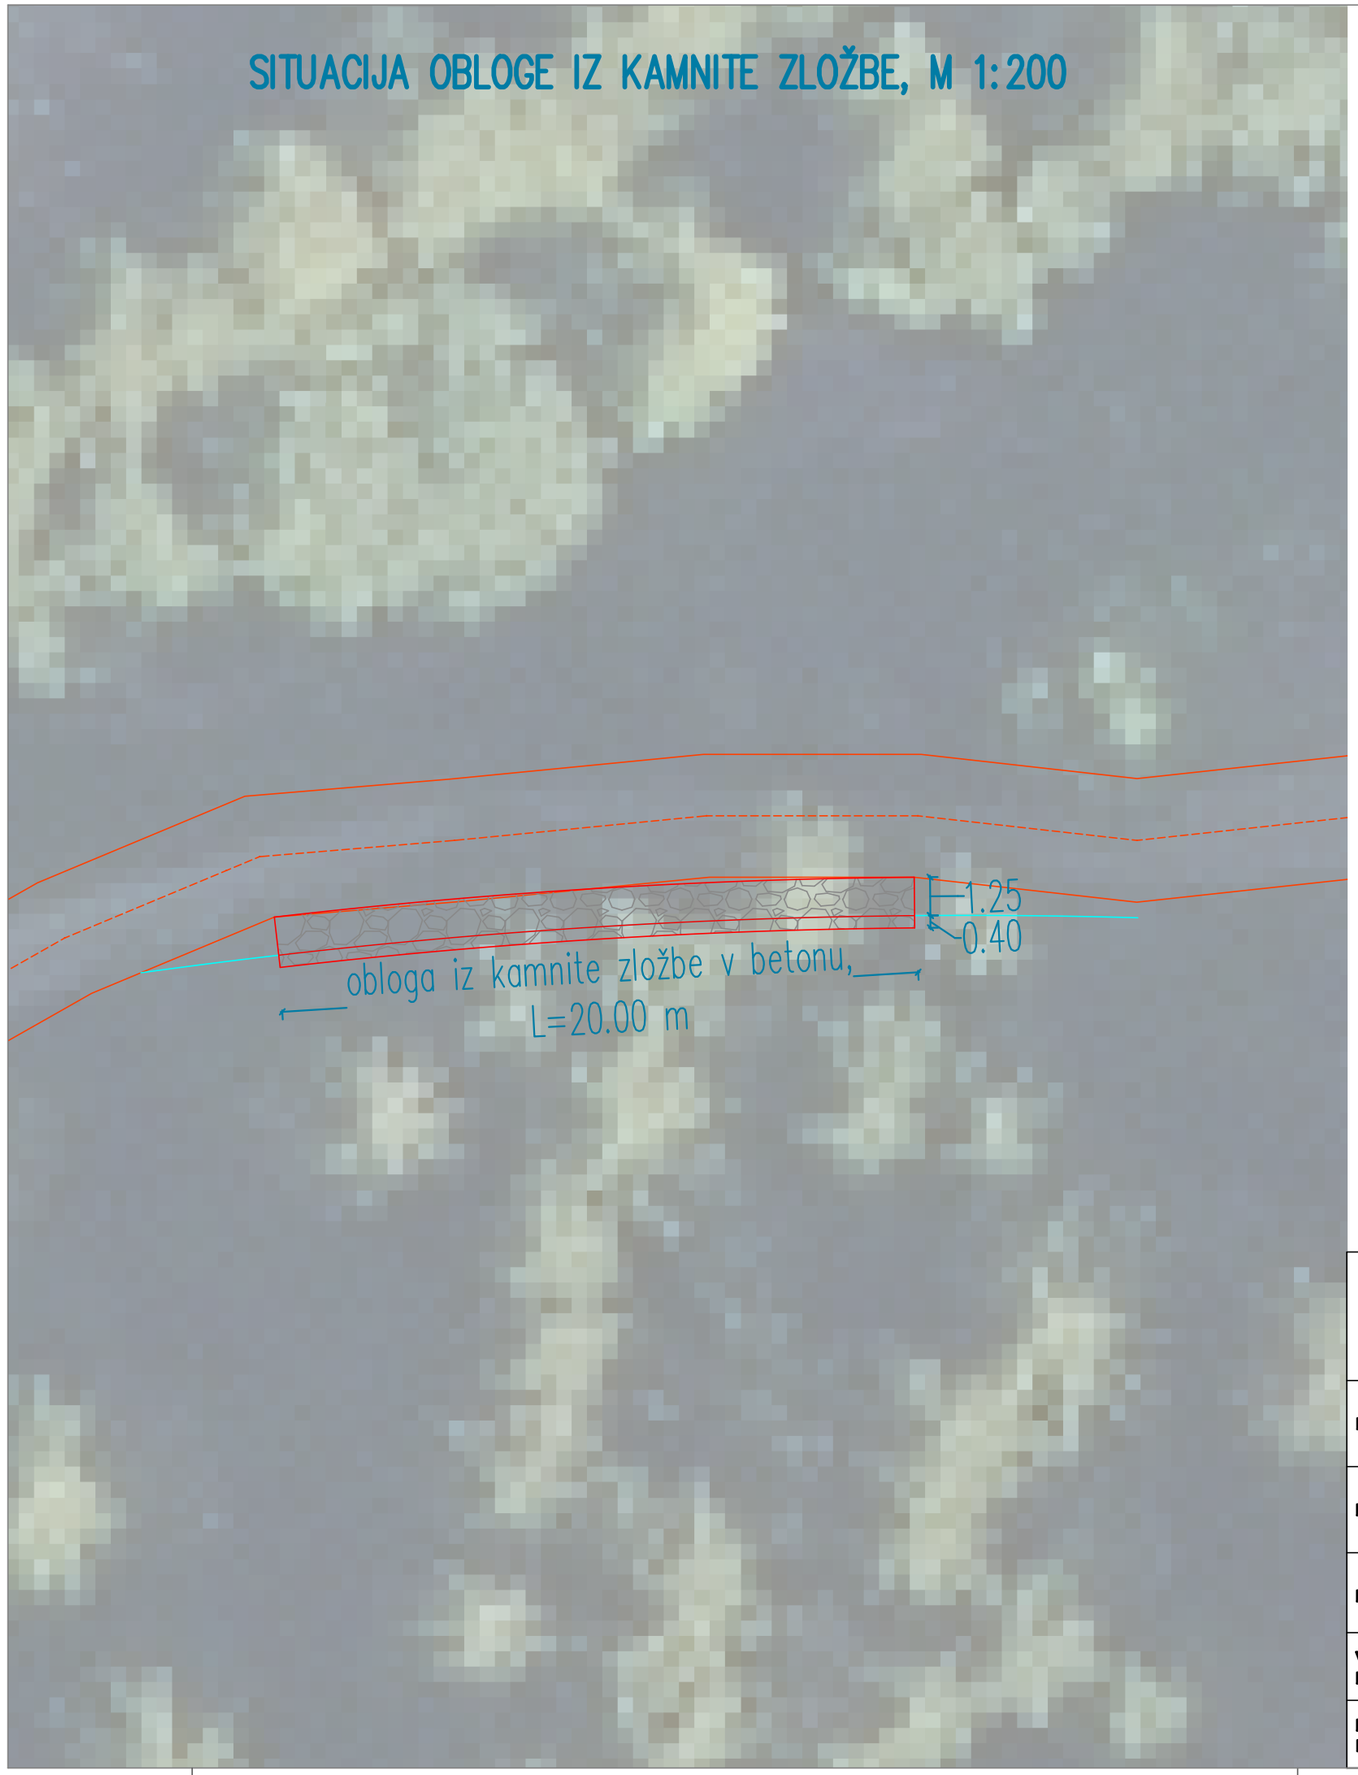

TIPČNI PREREZ OBLOGE IZ KAMNITE ZLOŽBE V BETONU, M 1:50

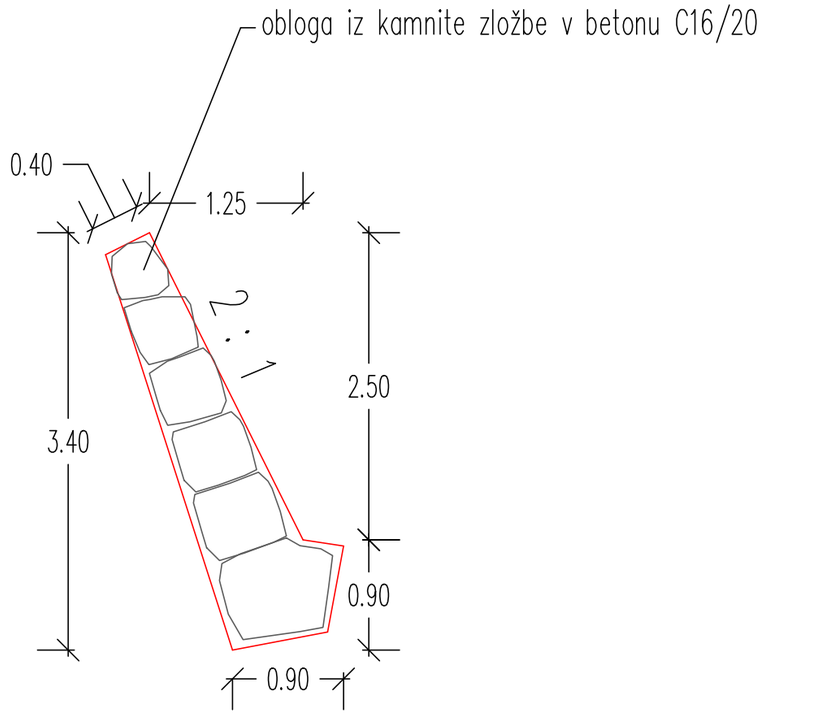

MERILO 1:200 0 2 m 4 6 8 10 12 14 16 18

MERILO 1:50 0 0.5 m 1 2 3 4

APUS www.apus.si

APUS d.o.o.
Pribinova 5, 1000 Ljubljana

S Z V J

INVESTITOR	Občina SOLČAVA, Solčava 29, 3335 SOLČAVA		FAZA PROJ. DOK. IzN
PROJEKT	Odprava škode po neurju 4. avgusta 2023 na gozdni cesti EGC 101009 Tolstovršnik - Tolstovrški kot		ŠT. PROJEKTA Ap - 31/24
NASLOV RISBE	OBLOGA IZ KAMNITE ZLOŽBE V BETONU MED km 1.008 in km 1.028		DATUM IZDELAVE marec 2024
VODJA PROJEKTA	Tadej Jeršič, univ.dipl.inž.gozd.	IZS: T-Goz0560	MERILO 1 : 200, 1:50
POOBLAŠČENI INŽENIR	Tadej Jeršič, univ.dipl.inž.gozd.	IZS: T-Goz0560	ŠT. LOKACIJSKEGA PRIKAZA 11.2.1.2