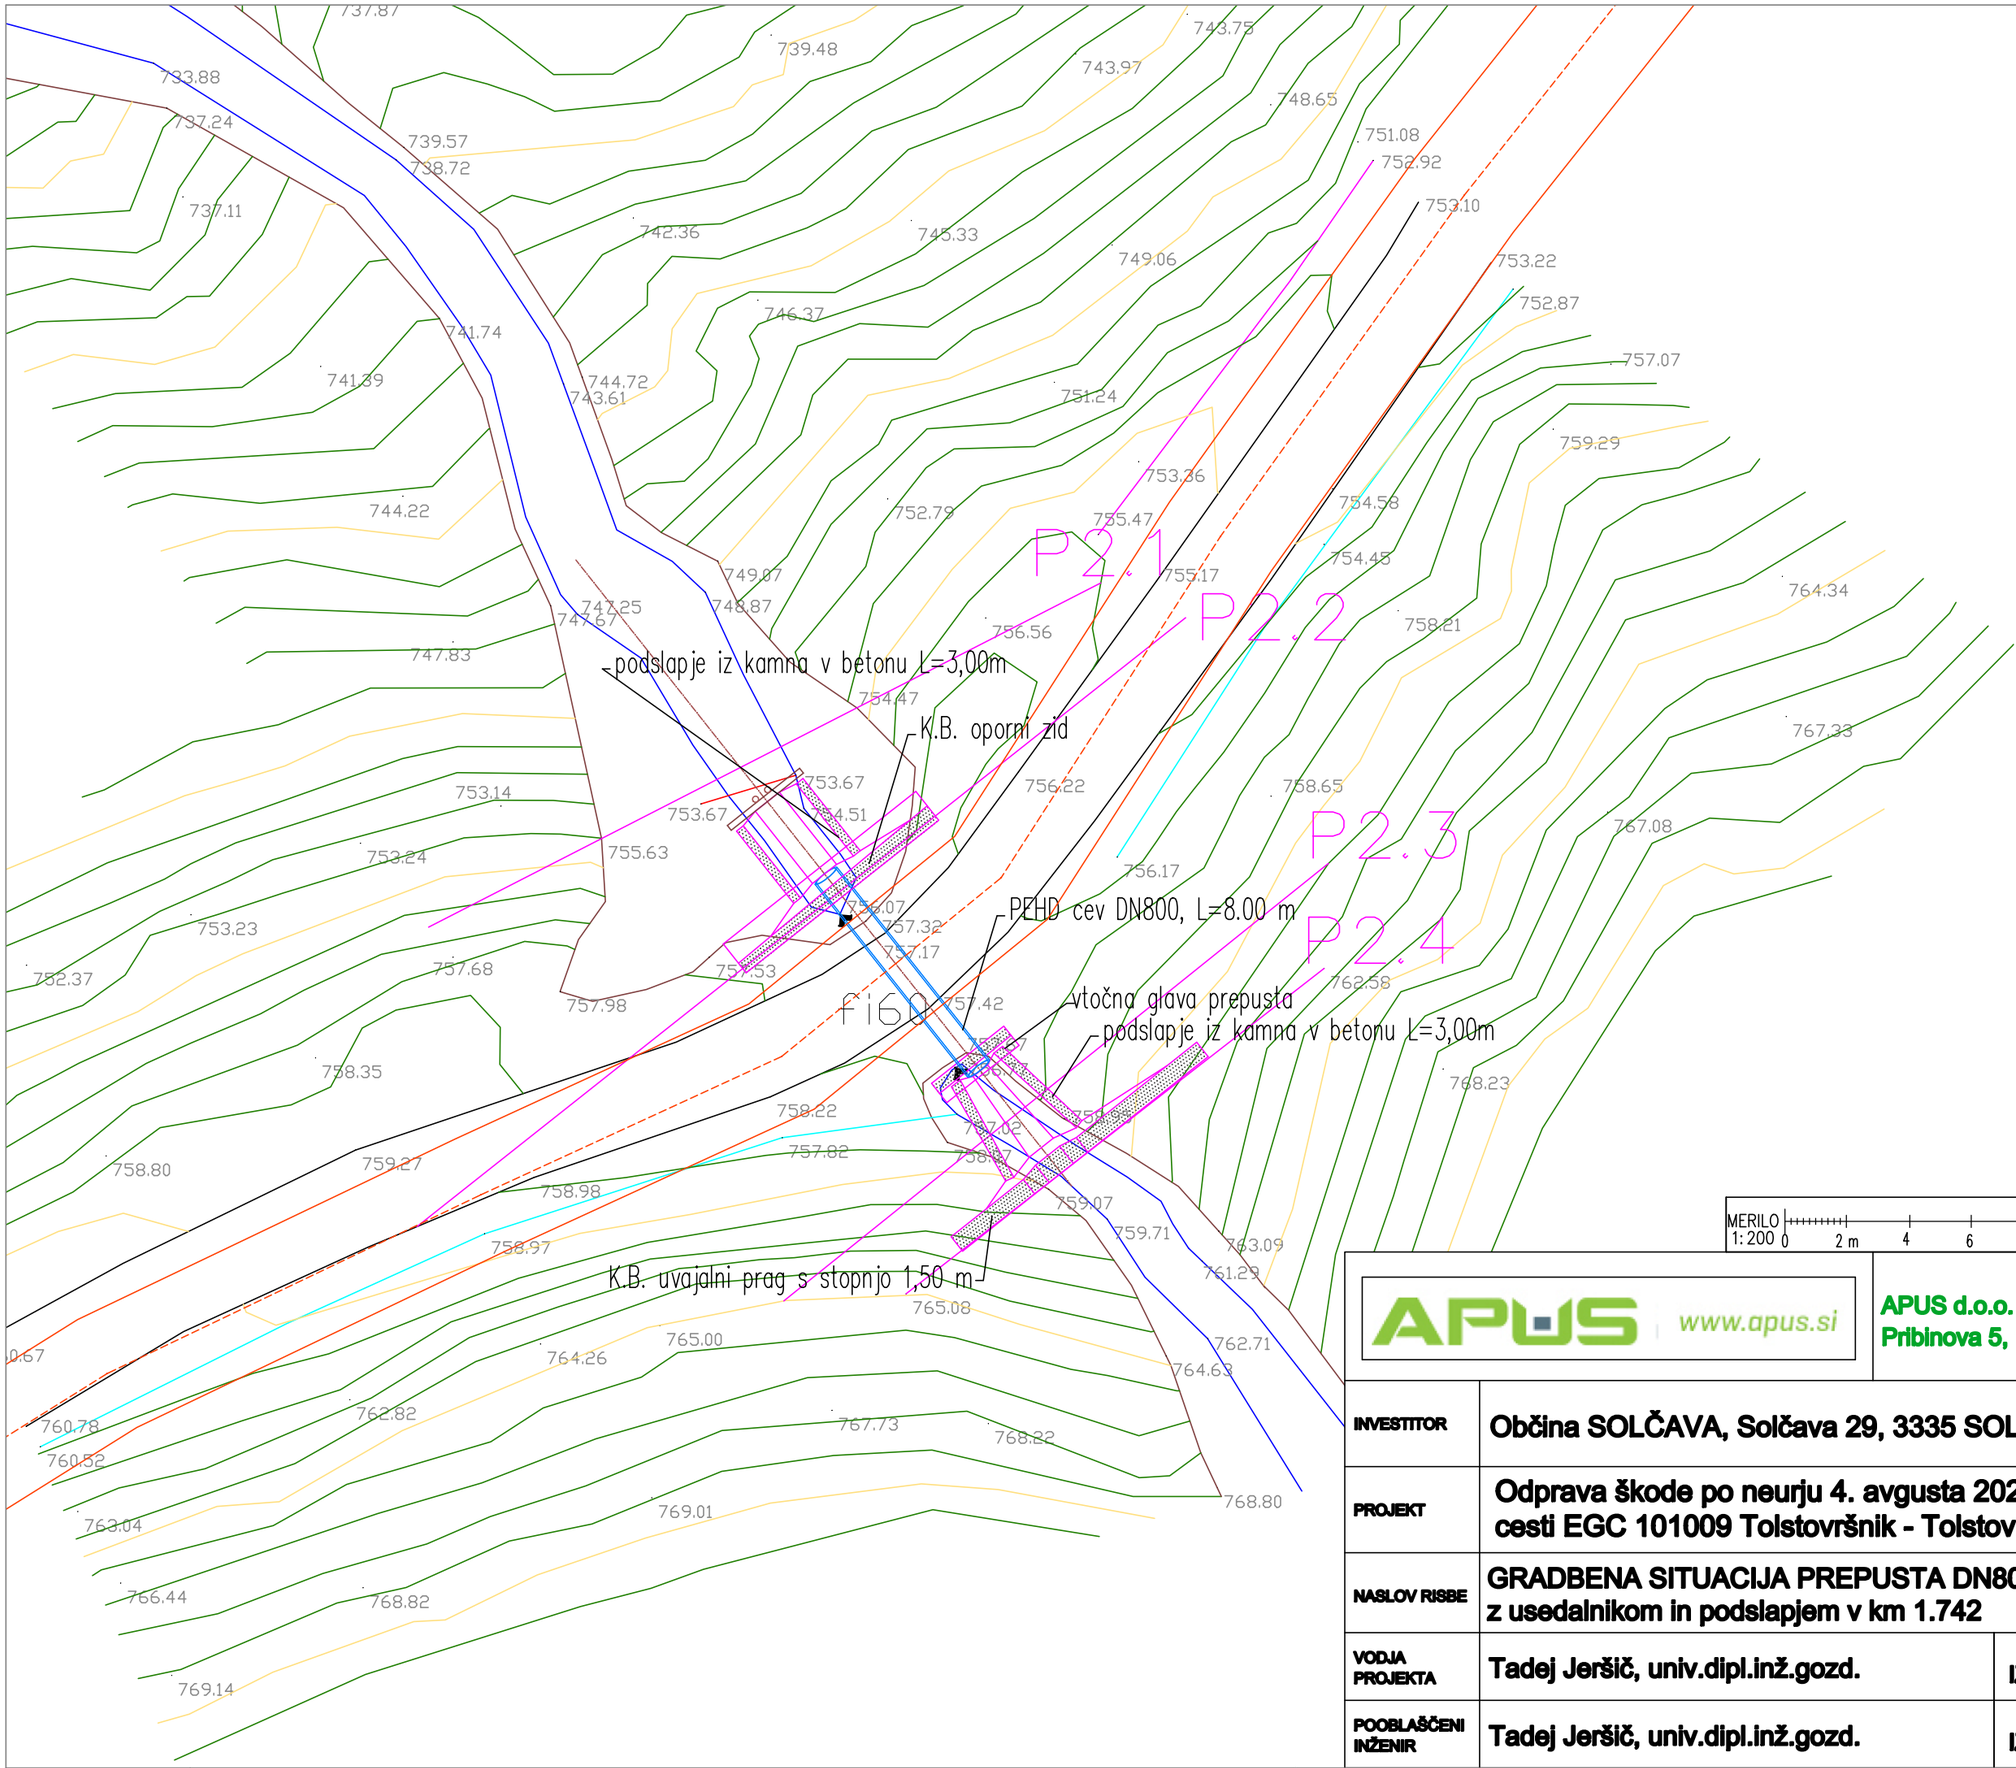


MERILO 1:200 0 2 m 4 6 8 10 12 14 16 18

APUS www.apus.si

APUS d.o.o.
Pribinova 5, 1000 Ljubljana

S Z V J

INVESTITOR	Občina SOLČAVA, Solčava 29, 3335 SOLČAVA		FAZA PROJ. DOK. IzN
PROJEKT	Odprava škode po neurju 4. avgusta 2023 na gozdni cesti EGC 101009 Tolstovršnik - Tolstovrški kot		ŠT. PROJEKTA Ap - 31/24
NASLOV RISBE	GRADBENA SITUACIJA PREPUSTA DN800 z usedalnikom in podslapjem v km 1.742		DATUM IZDELAVE marec 2024
VODJA PROJEKTA	Tadej Jeršič, univ.dipl.inž.gozd.	IZS: T-Goz0560	MERILO 1 : 200
POOBLAŠČENI INŽENIR	Tadej Jeršič, univ.dipl.inž.gozd.	IZS: T-Goz0560	ŠT. LOKACIJSKEGA PRIKAZA 11.2.1.4