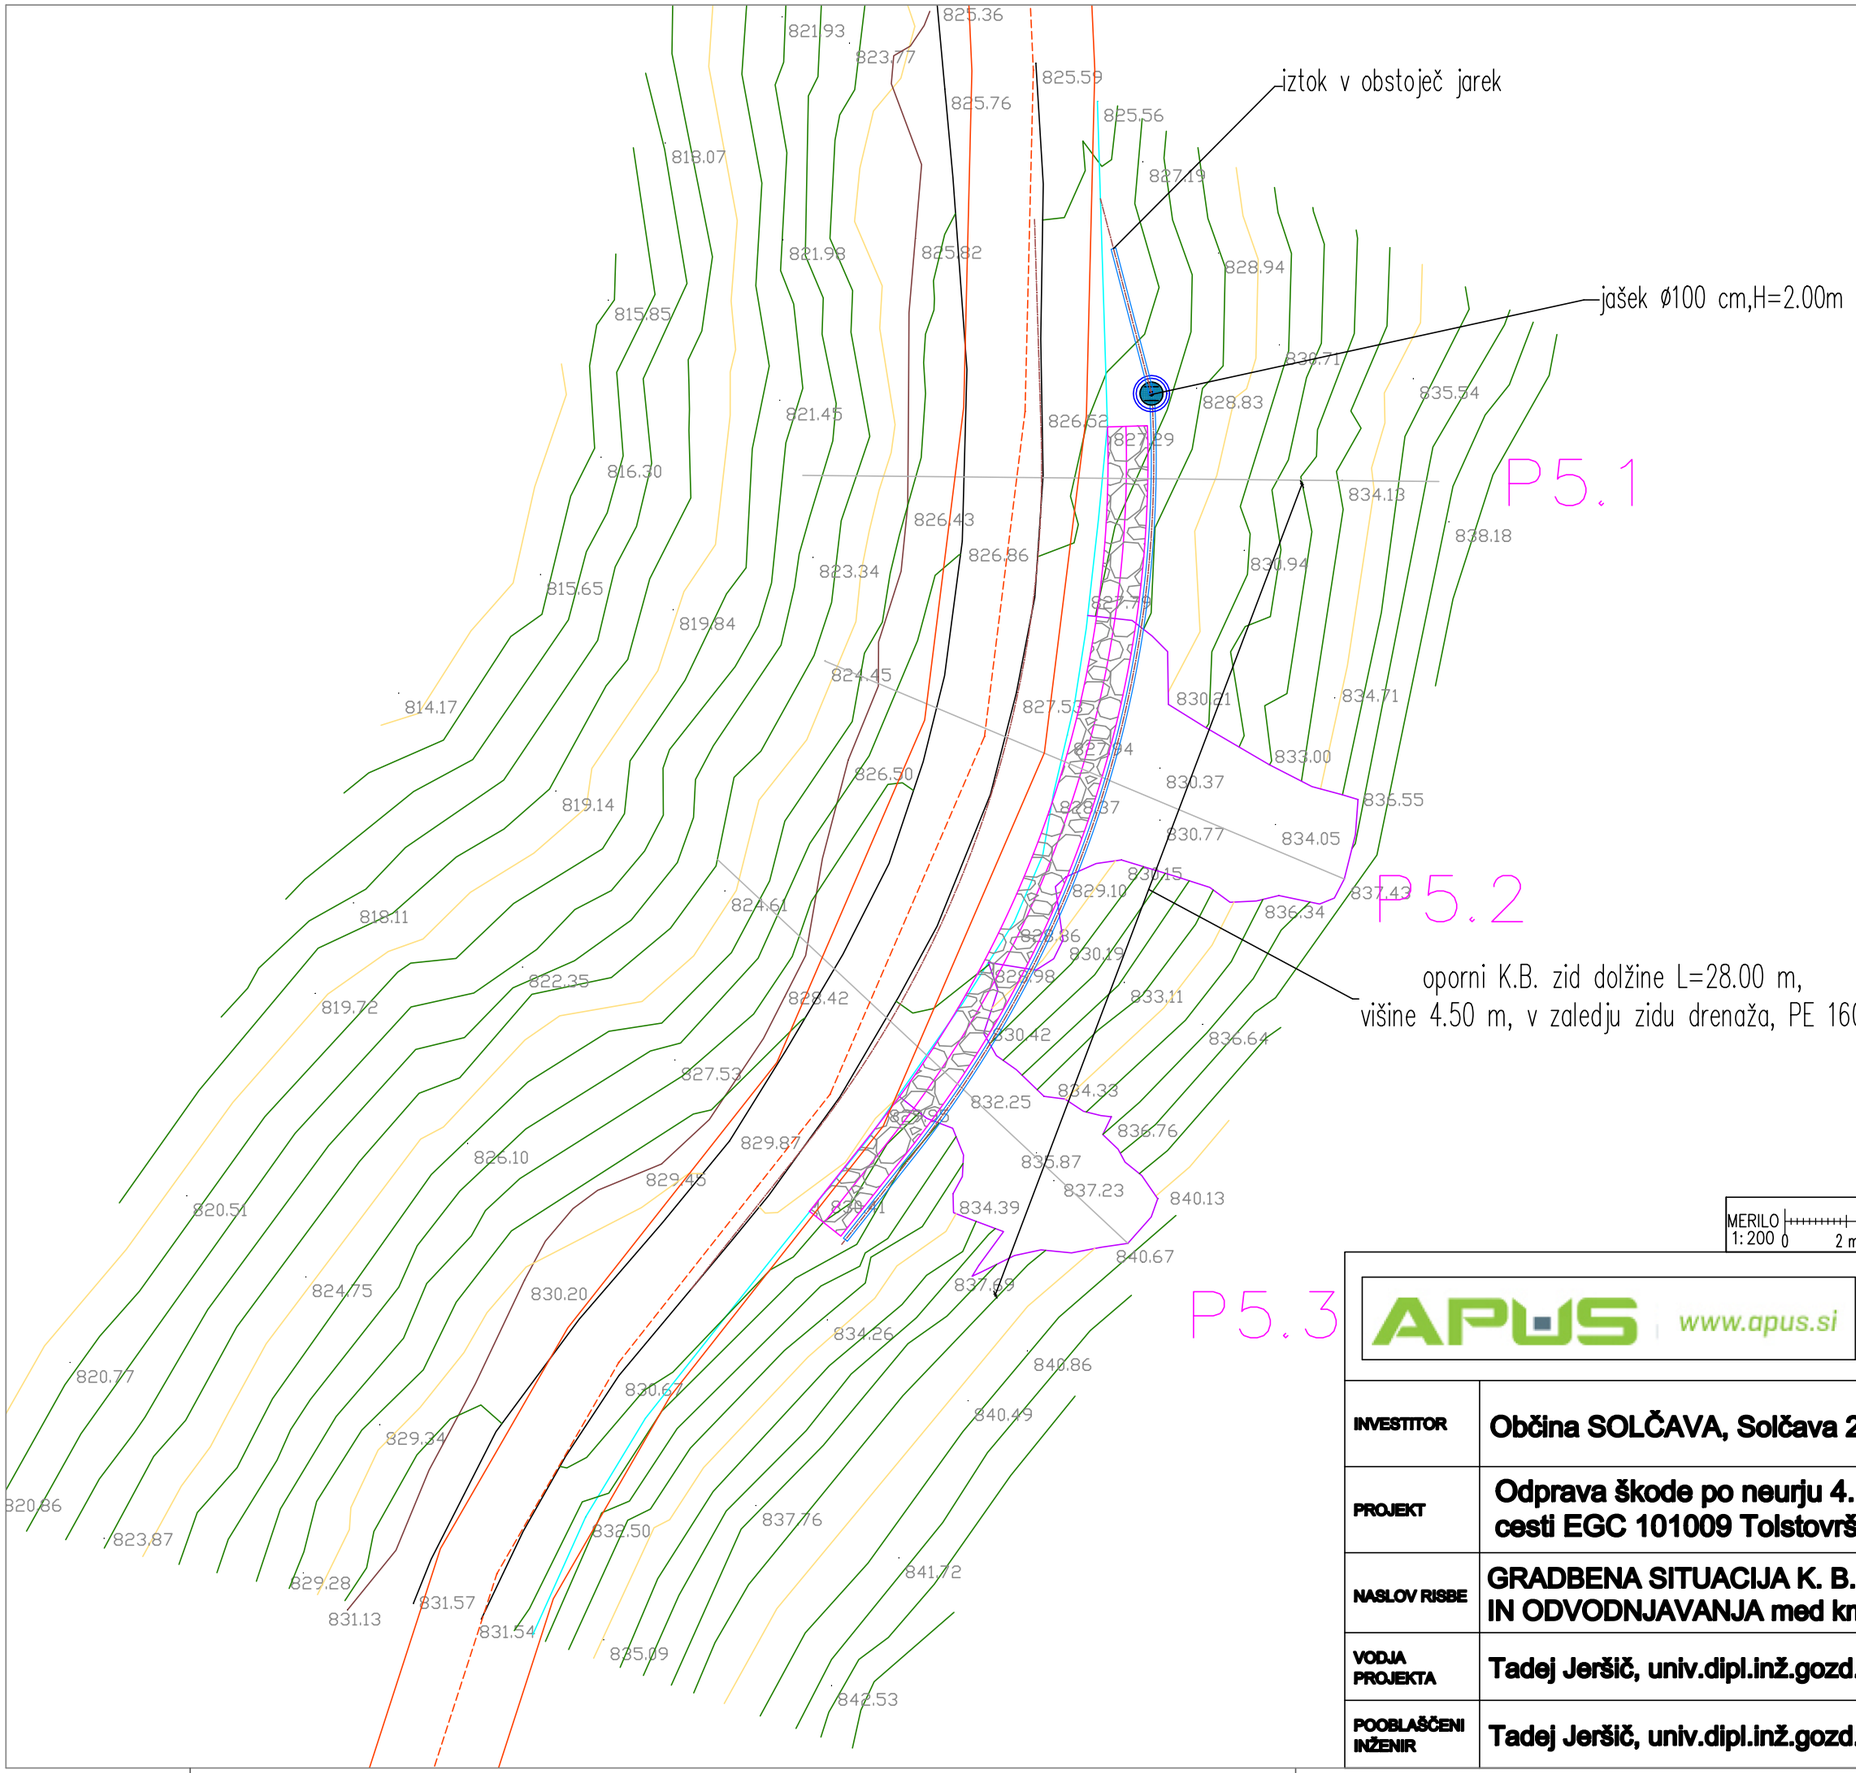

iztok v obstoječ jarek
jašek ø100 cm,H=2.00m
P5.1
P5.2
oporni K.B. zid dolžine L=28.00 m,
višine 4.50 m, v zaledju zidu drenaža, PE 160
P5.3
821.93
823.77
825.36
825.59
825.76
825.56
818.07
827.19
821.98
825.82
828.94
815.85
838.71
835.54
821.45
826.52
828.83
827.29
816.30
834.13
826.43
838.18
826.86
823.34
830.94
815.65
819.84
824.45
814.17
827.53
830.21
834.71
827.94
833.00
826.50
830.37
819.14
828.37
835.55
830.77
834.05
824.61
818.11
829.10
837.43
828.86
830.19
822.35
819.72
828.42
828.98
833.11
827.53
830.42
836.64
832.25
834.33
829.87
826.10
836.76
835.87
829.45
837.23
840.13
820.51
834.39
824.75
840.67
830.20
837.89
834.26
820.77
840.86
830.67
840.49
829.34
820.86
837.76
823.87
832.50
841.72
829.28
831.57
831.13
831.54
835.09
842.53
MERILO
1: 200
0
2 m
4
6
8
10
12
14
16
18
S
Z
V
J
APUS
www.apus.si
APUS d.o.o.
Pribinova 5, 1000 Ljubljana
INVESTITOR
Občina SOLČAVA, Solčava 29, 3335 SOLČAVA
FAZA PROJ. DOK.
IzN
PROJEKT
Odprava škode po neurju 4. avgusta 2023 na gozdni cesti EGC 101009 Tolstovršnik - Tolstovrški kot
ŠT. PROJEKTA
Ap - 31/24
NASLOV RISBE
GRADBENA SITUACIJA K. B. OPORNEGA ZIDU IN ODVODNJAVANJA med km 2.430 in km 2.458
DATUM IZDELAVE
marec 2024
VODJA PROJEKTA
Tadej Jeršič, univ.dipl.inž.gozd.
IZS: T-Goz0560
MERILO
1 : 200
POOBLAŠČENI INŽENIR
Tadej Jeršič, univ.dipl.inž.gozd.
IZS: T-Goz0560
ŠT. LOKACIJSKEGA PRIKAZA
11.2.1.9