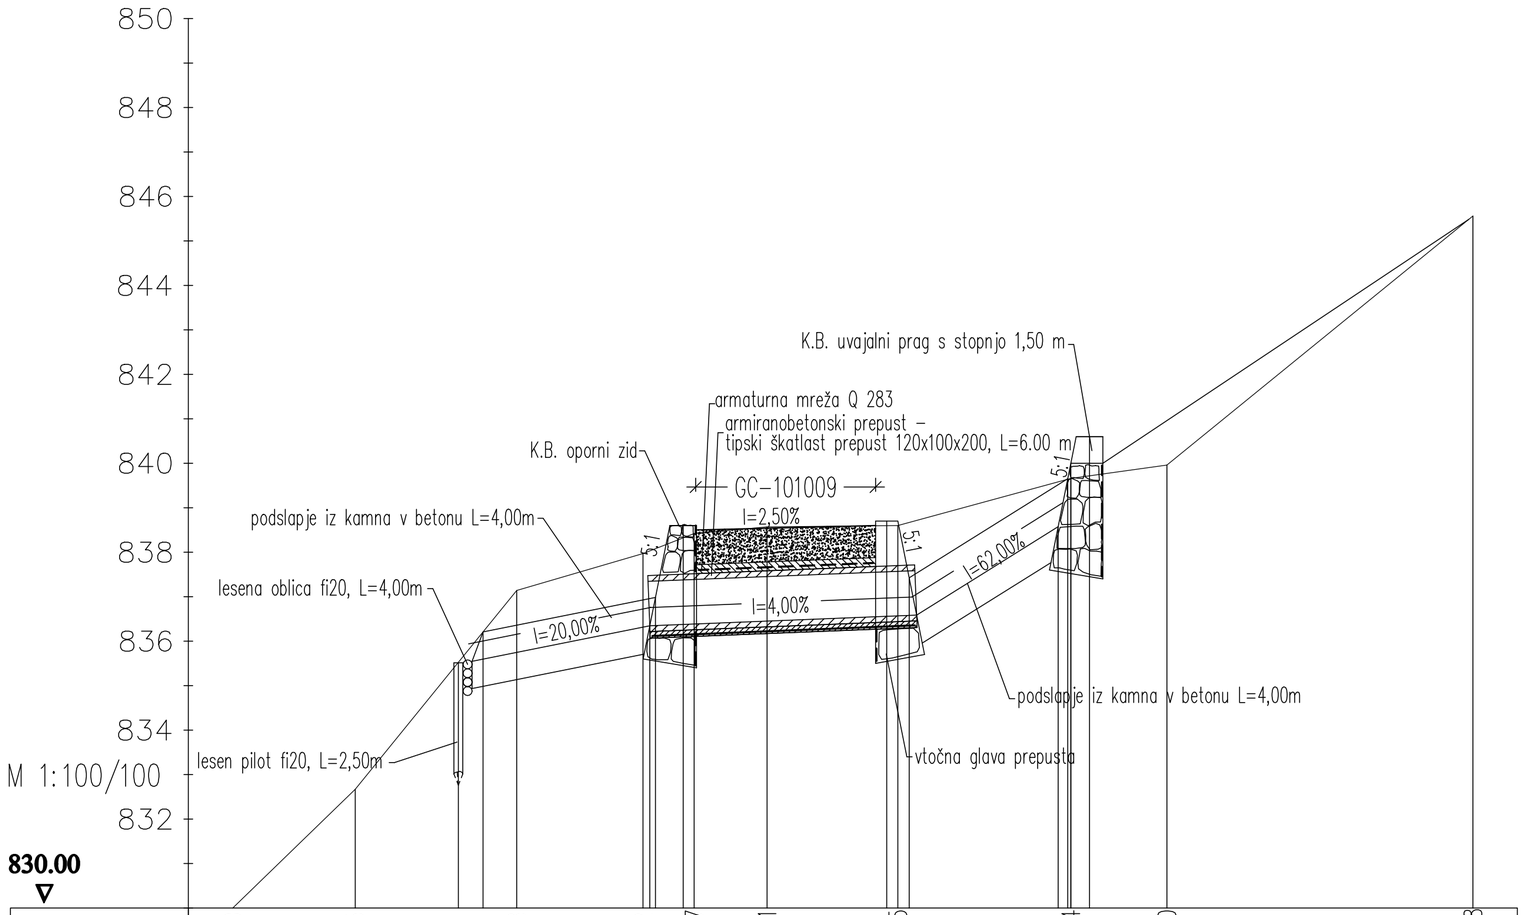

850
848
846
844
842
840
838
836
834
832
M 1:100/100
830.00
K.B. uvajalni prag s stopnjo 1,50 m
armaturna mreža Q 283
armiranobetonski prepust –
tipski škatlast prepust 120x100x200, L=6.00 m
K.B. oporni zid
GC-101009
I=2,50%
podslapje iz kamna v betonu L=4,00m
lesena oblica fi20, L=4,00m
I=20,00%
I=4,00%
I=62,00%
5:1
3:1
lesen pilot fi20, L=2,50m
vtočna glava prepusta
podslapje iz kamna v betonu L=4,00m

| | | |