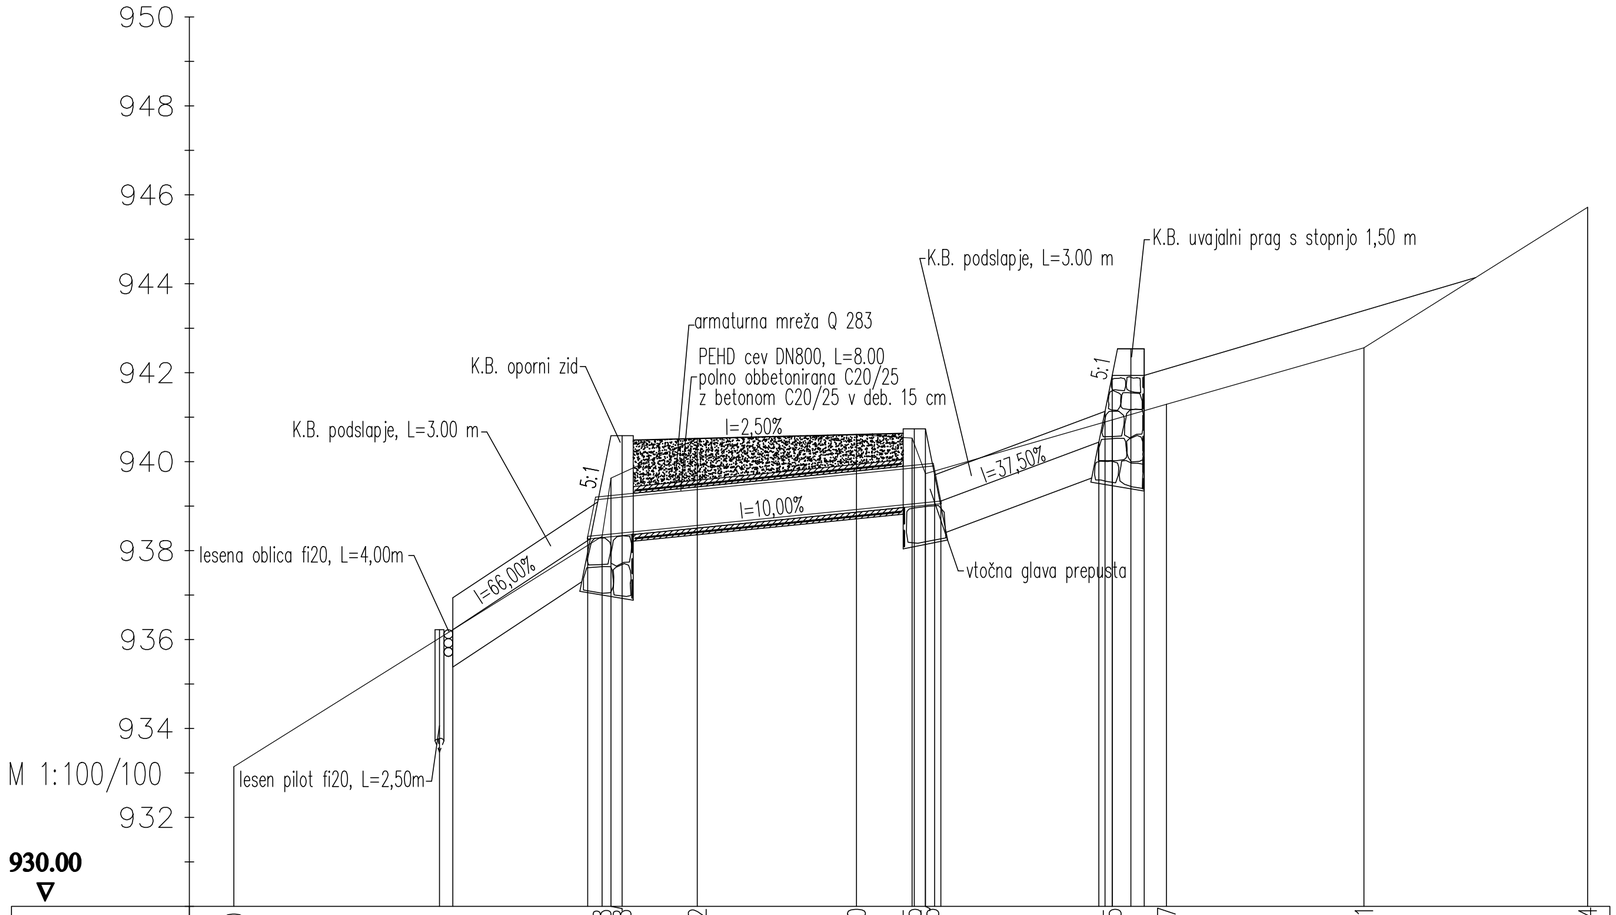



MERILO 1:100 0 1 m 2 3 4 5 6 7 8 9

| | | | |
|---|---|---|---|
| APUS www.apus.si | APUS d.o.o.<br>Pribinova 5, 1000 Ljubljana | | |
| INVESTITOR | Občina SOLČAVA, Solčava 29, 3335 SOLČAVA | | FAZA PROJ. DOK.<br>IzN |
| PROJEKT | Odprava škode po neurju 4. avgusta 2023 na gozdni cesti EGC 101009 Tolstovršnik - Tolstovrški kot | | ŠT. PROJEKTA<br>Ap - 31/24 |
| NASLOV RISBE | PODOLŽNI PREREZ PREPUSTA DN800<br>z usedalnikom in podslapjem v km 4.296 | | DATUM IZDELAVE<br>marec 2024 |
| VODJA PROJEKTA | Tadej Jeršič, univ.dipl.inž.gozd. | IZS: T-Goz0560 | MERILO<br>1:100/100 |
| POOBLAŠČENI INŽENIR | Tadej Jeršič, univ.dipl.inž.gozd. | IZS: T-Goz0560 | ŠT. TEHNIČNEGA PRIKAZA<br>11.2.2.13 |