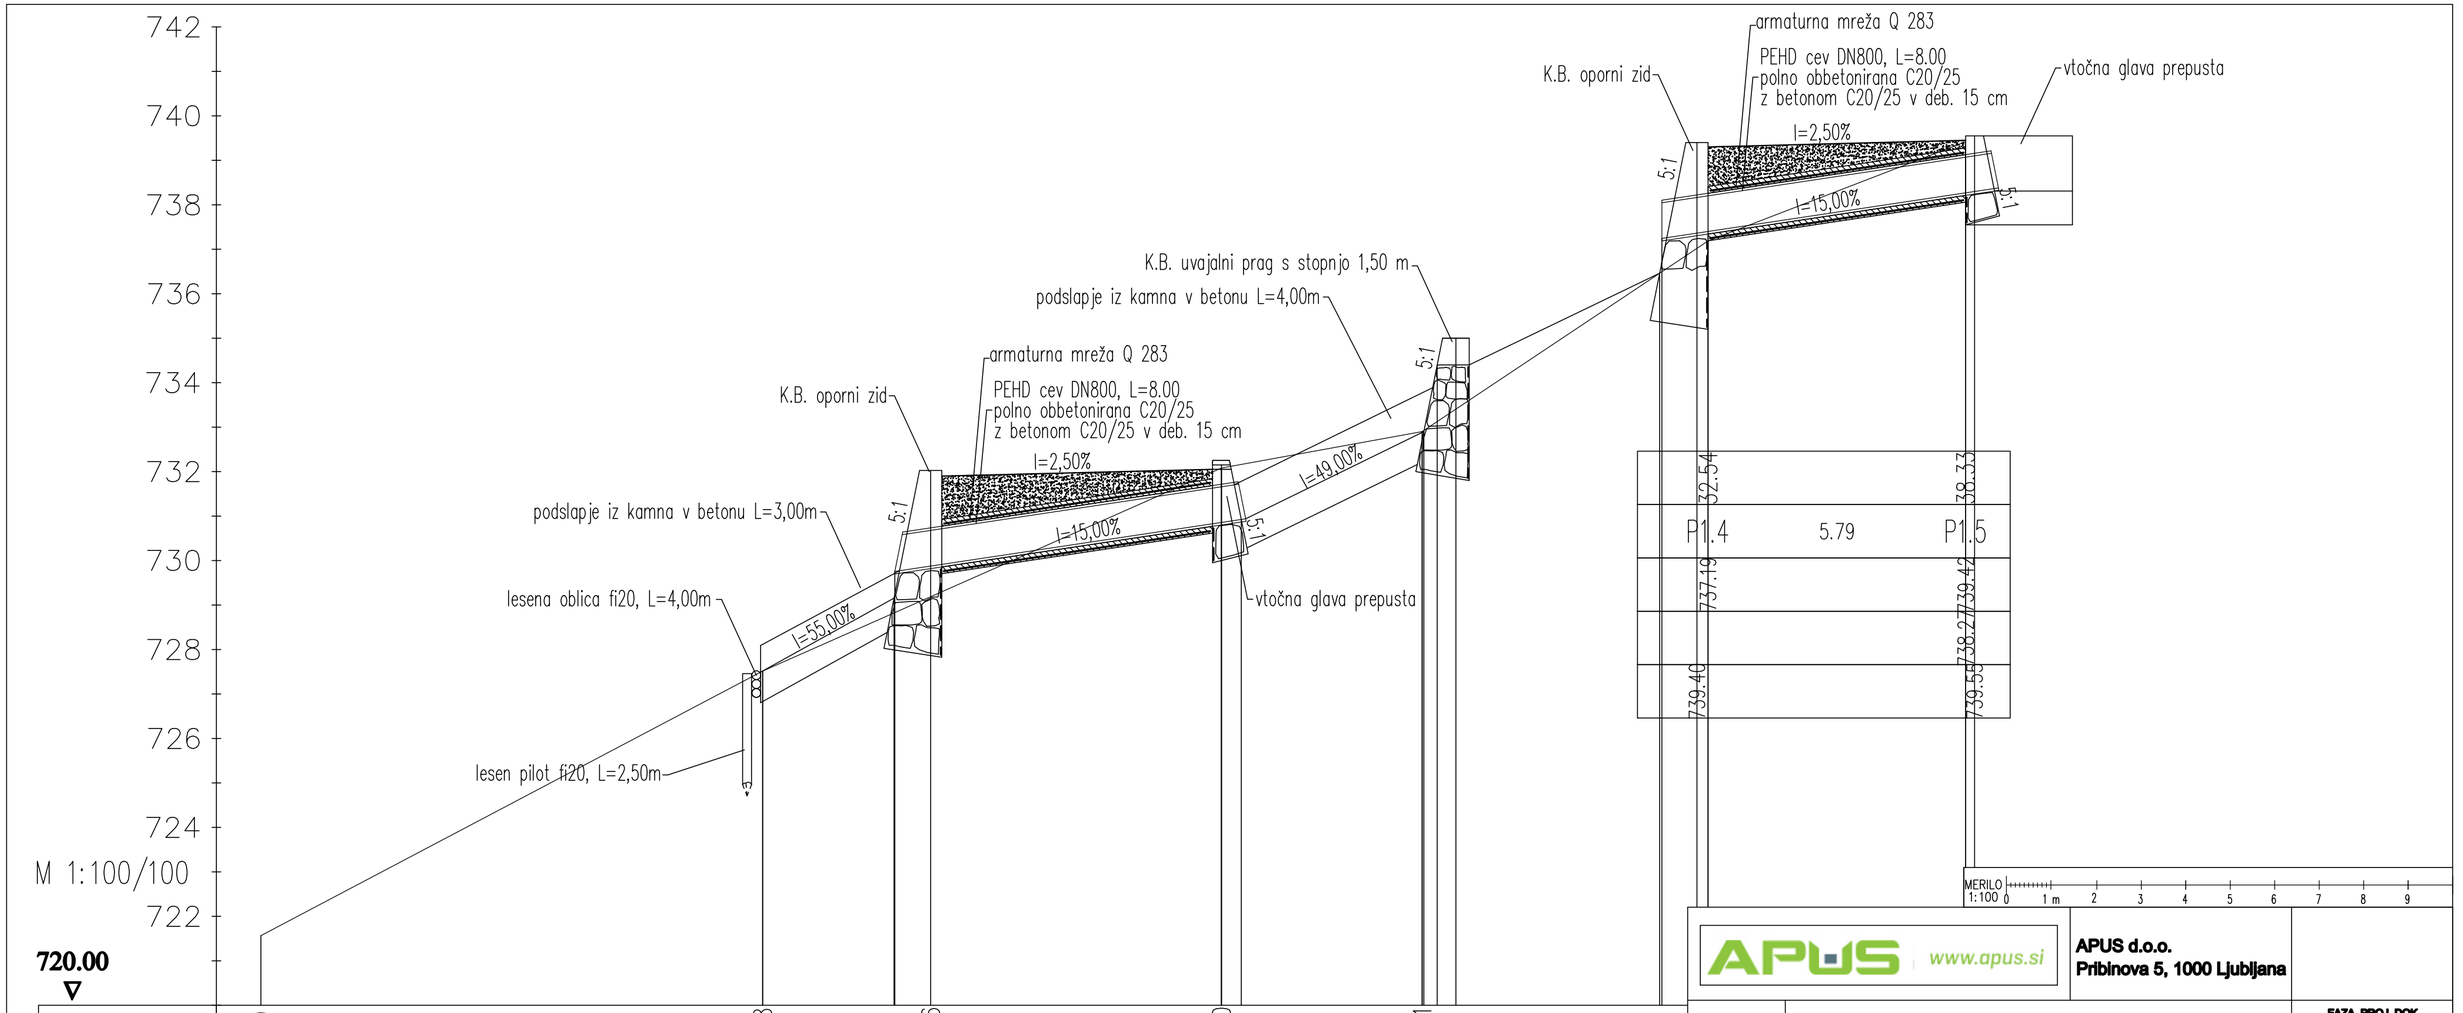


STACIONAŽA	0.00		11.28		15.06		21.60		26.11			
PROFIL		11.28	P1.1	3.78	P1.1a	6.54	P1.2	4.51	P1.3	6.43		
KOTE TERENA	721.57		727.52		729.19		732.08		732.90			
KOTE NIVELETE			727.52	729.16	730.74	729.78	730.86	730.92	732.90	734.40	736.46	737.28
KOTE OBJEKTOV			727.52		732.03		732.15		735.00			

APUS www.apus.si	APUS d.o.o. Pribinova 5, 1000 Ljubljana		
INVESTITOR	Občina SOLČAVA, Solčava 29, 3335 SOLČAVA		FAZA PROJ. DOK. IzN
PROJEKT	Odprava škode po neurju 4. avgusta 2023 na gozdni cesti EGC 101009 Tolstovršnik - Tolstovrški kot		ŠT. PROJEKTA Ap - 31/24
NASLOV RISBE	PODOLŽNI PREREZ PREPUSTOV DN800 z usedalnikom in podslapjem med km 1.510 in km 1.593		DATUM IZDELAVE marec 2024
VODJA PROJEKTA	Tadej Jeršič, univ.dipl.inž.gozd.	IZS: T-Goz0560	MERILO 1 : 100/100
POOBLAŠČENI INŽENIR	Tadej Jeršič, univ.dipl.inž.gozd.	IZS: T-Goz0560	ŠT. TEHNIČNEGA PRIKAZA 11.2.2.1