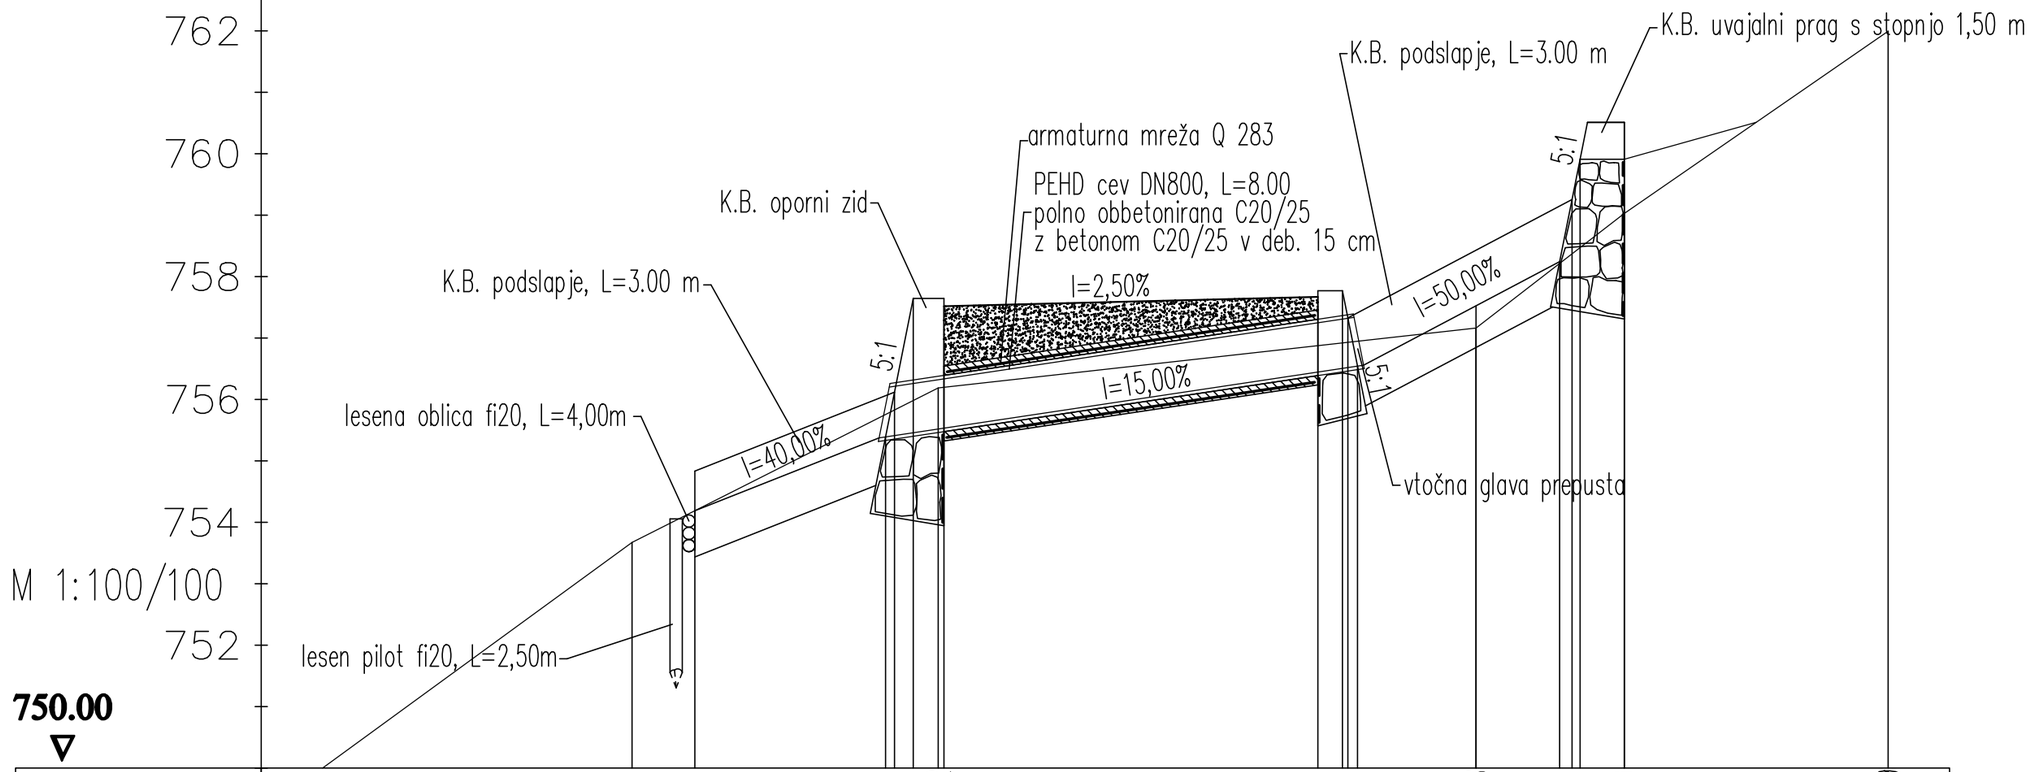


STACIONAŽA	0.00	5.04	6.06	10.02	18.78	21.19	25.49
PROFIL		5.04	1.02 P2.1 3.96	P2.2	8.75	P2.3 2.41 P2.4	4.30
KOTE TERENA	750.00	753.67	754.19	756.19	757.16	759.03	761.99
KOTE NIVELETE			754.19 754.83	755.39 756.12	756.54 757.67	757.52 758.24	759.91
KOTE OBJEKTOV				757.64 757.52	757.74 757.33	759.26	760.51

MERILO 1:100 0 1 m 2 3 4 5 6 7 8 9

APUS www.apus.si	APUS d.o.o. Pribinova 5, 1000 Ljubljana		
INVESTITOR	Občina SOLČAVA, Solčava 29, 3335 SOLČAVA		FAZA PROJ. DOK. IzN
PROJEKT	Odprava škode po neurju 4. avgusta 2023 na gozdni cesti EGC 101009 Tolstovršnik - Tolstovrški kot		ŠT. PROJEKTA Ap - 31/24
NASLOV RISBE	PODOLŽNI PREREZ PREPUSTA DN800 z usedalnikom in podslapjem v km 1.742		DATUM IZDELAVE marec 2024
VODJA PROJEKTA	Tadej Jeršič, univ.dipl.inž.gozd.	IZS: T-Goz0560	MERILO 1 : 100
POOBLAŠČENI INŽENIR	Tadej Jeršič, univ.dipl.inž.gozd.	IZS: T-Goz0560	ŠT. TEHNIČNEGA PRIKAZA 11.2.2.3