


tloris:

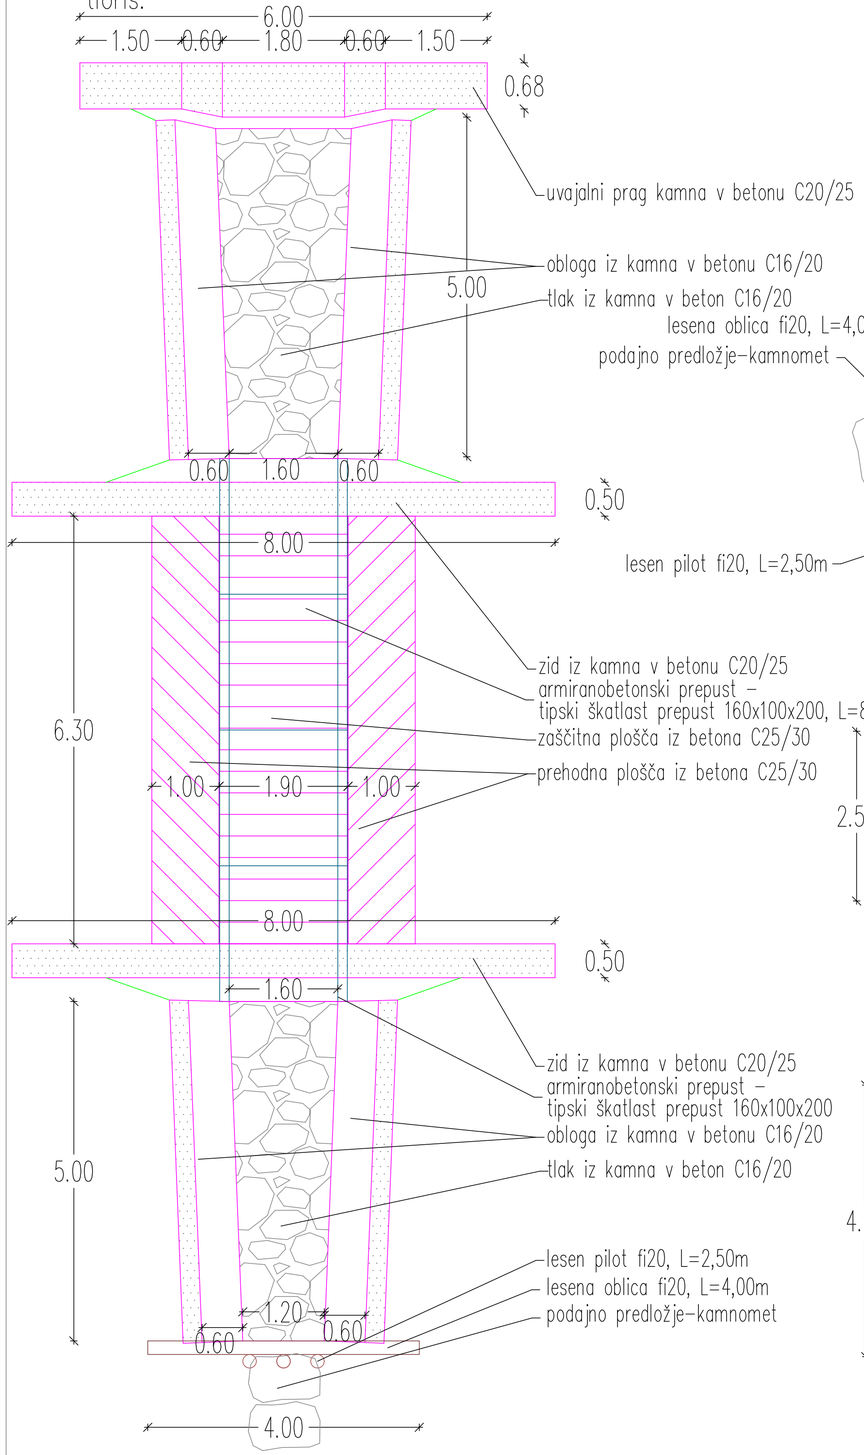


vzdolžni profil:

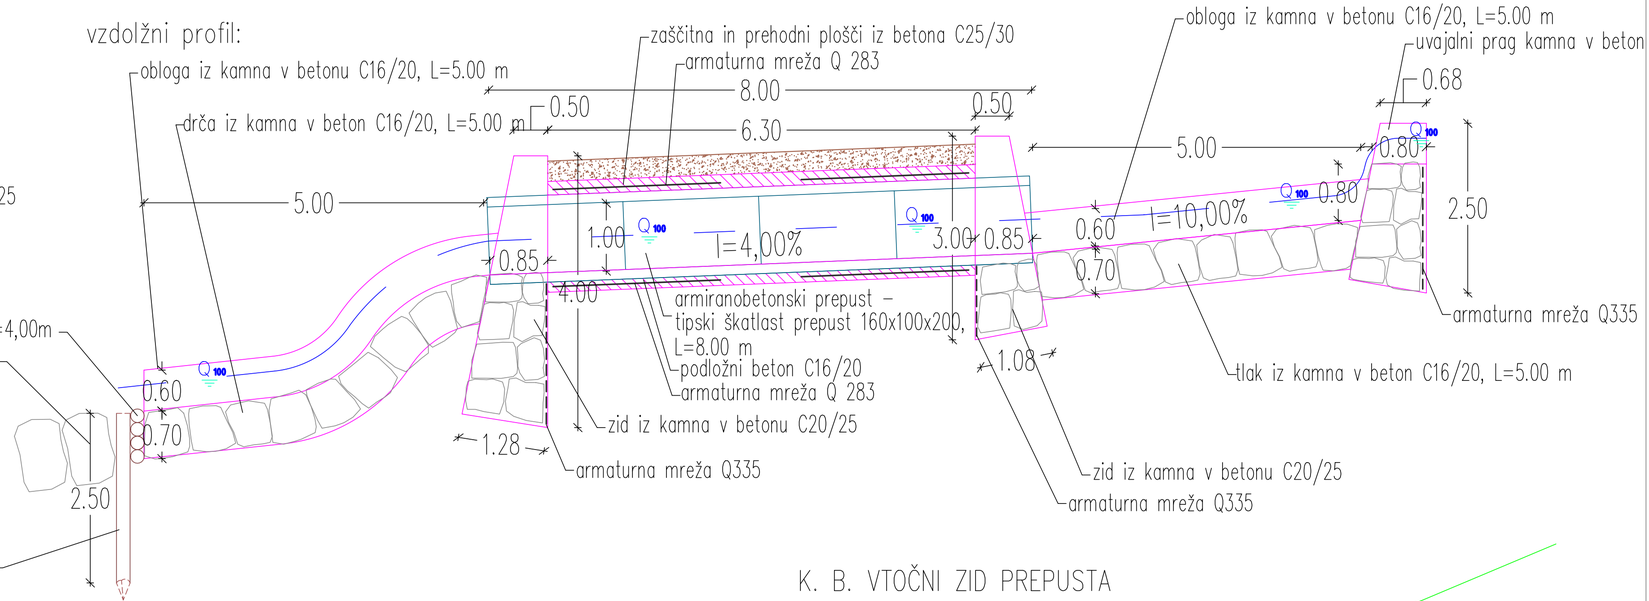


K. B. UVAJALNI PRAG S STOPNJO 0,80 m

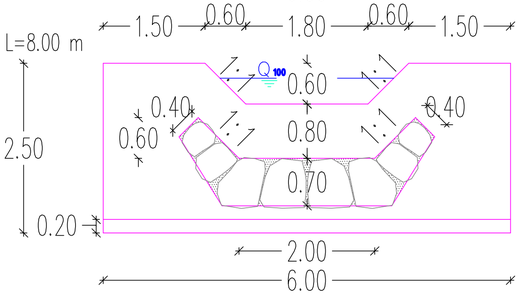

K. B. VTOČNI ZID PREPUSTA

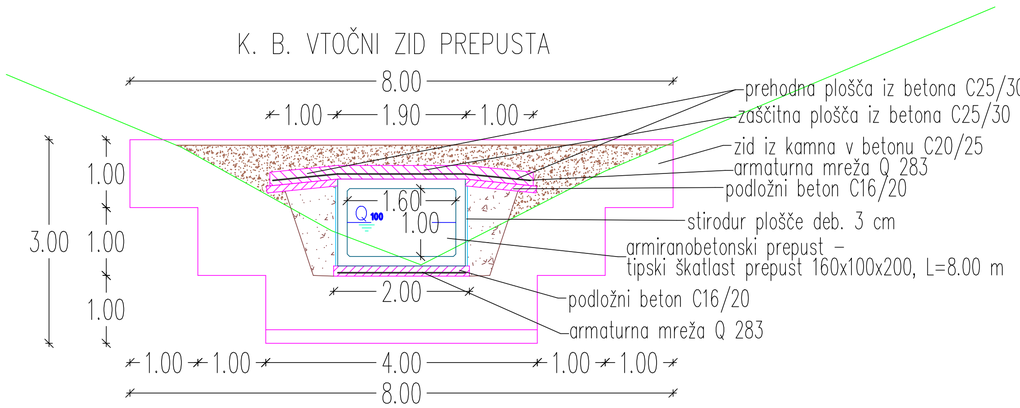

K. B. IZTOČNI ZID PREPUSTA

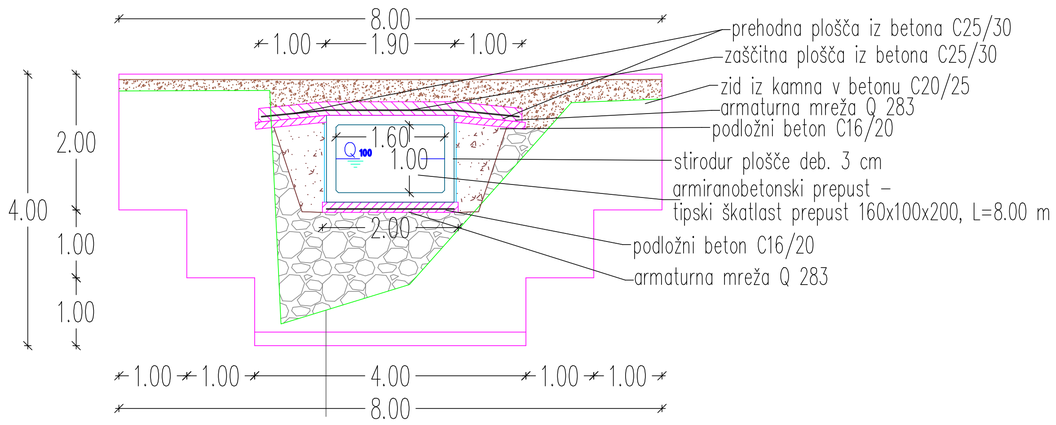

MERILO 0 0.5m 1 1.5 2 2.5 3 3.5 4 4.5

APUS www.apus.si

APUS d.o.o.
Pribinova 5, 1000 Ljubljana

INVESTITOR	Občina SOLČAVA, Solčava 29, 3335 SOLČAVA		FAZA PROJ. DOK. IzN
PROJEKT	Odprava škode po neurju 4. avgusta 2023 na gozdni cesti EGC 101010 Tolstovrški kot - Suhadolsko		ŠT. PROJEKTA Ap - 32/24
NASLOV RISBE	TIPIČNI PREREZI IN DETAJLI		DATUM IZDELAVE marec 2024
VODJA PROJEKTA	Tadej Jeršič, univ.dipl.inž.gozd.	IZS: T-Goz0560	MERILO 1 : 50
POOBLAŠČENI INŽENIR	Tadej Jeršič, univ.dipl.inž.gozd.	IZS: T-Goz0560	ŠT. LOKACIJSKEGA PRIKAZA 11.2.2.4