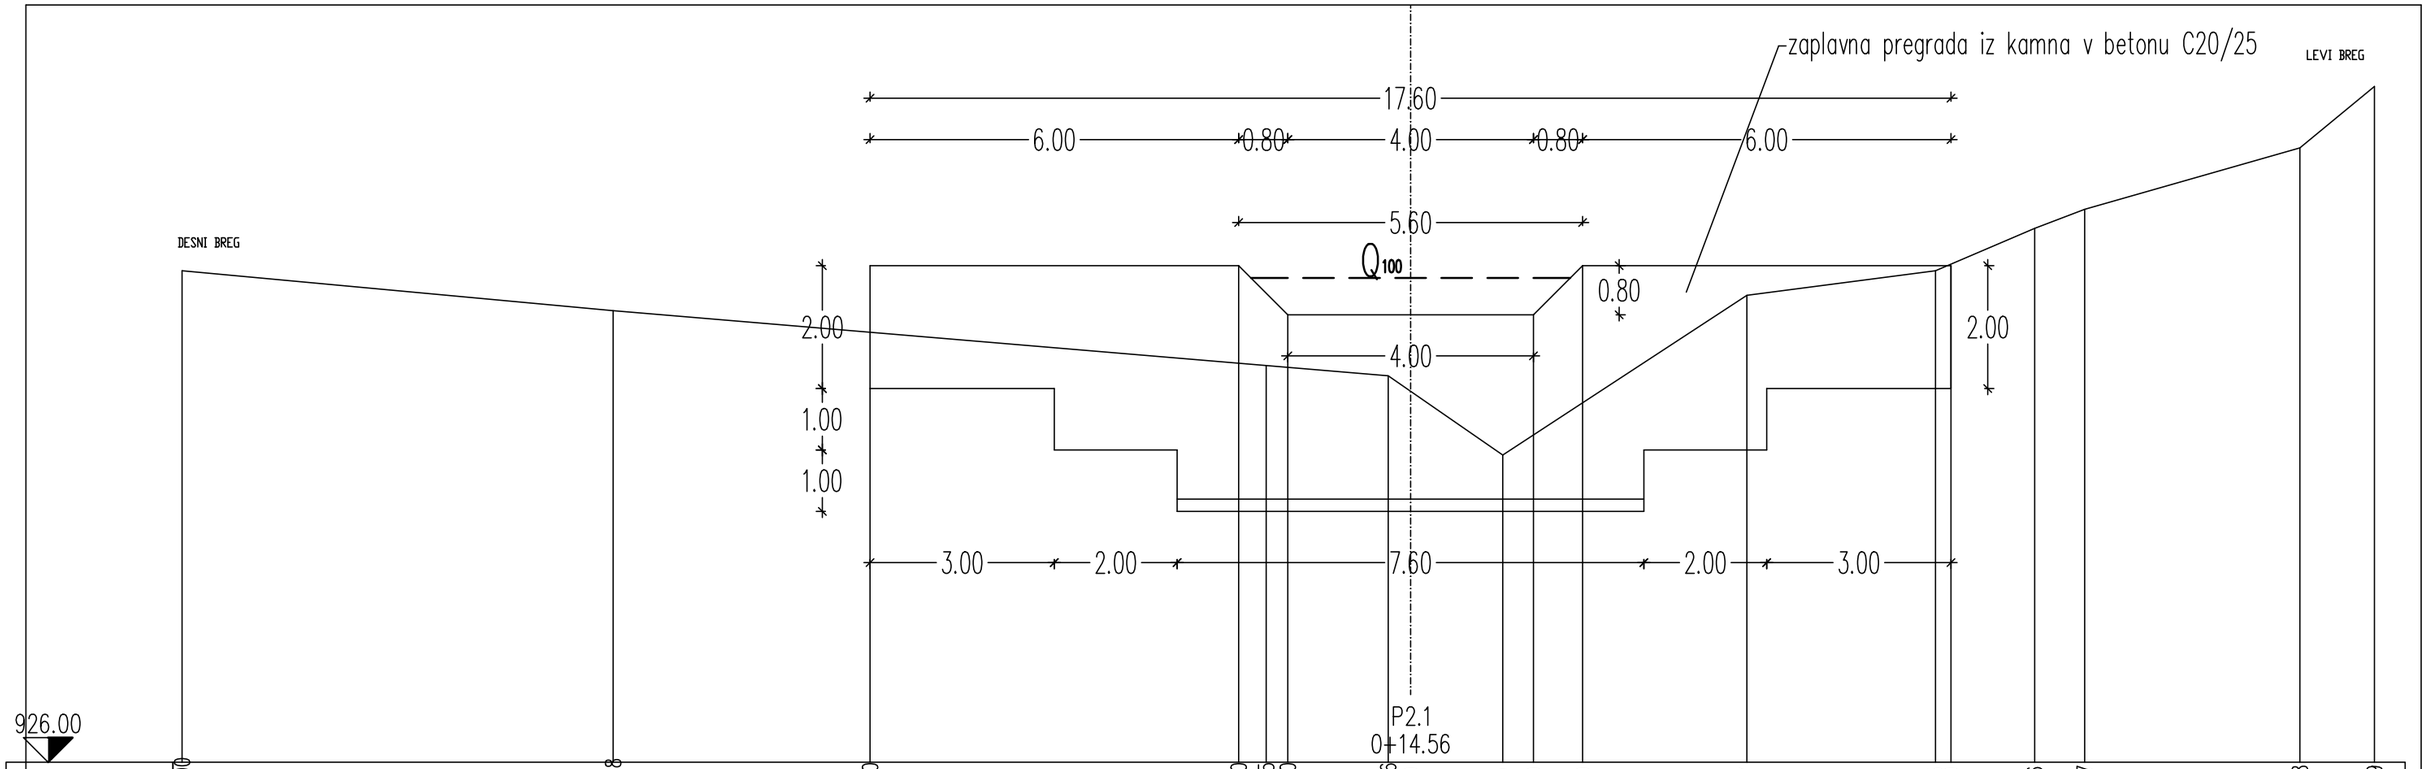

zaplavna pregrada iz kamna v betonu C20/25
LEVI BREG
DESNI BREG
17.60
6.00
0.80
4.00
0.80
6.00
5.60
Q100
0.80
2.00
4.00
2.00
1.00
1.00
3.00
2.00
7.60
2.00
3.00
926.00
P2.1
0+14.56

| | | |