

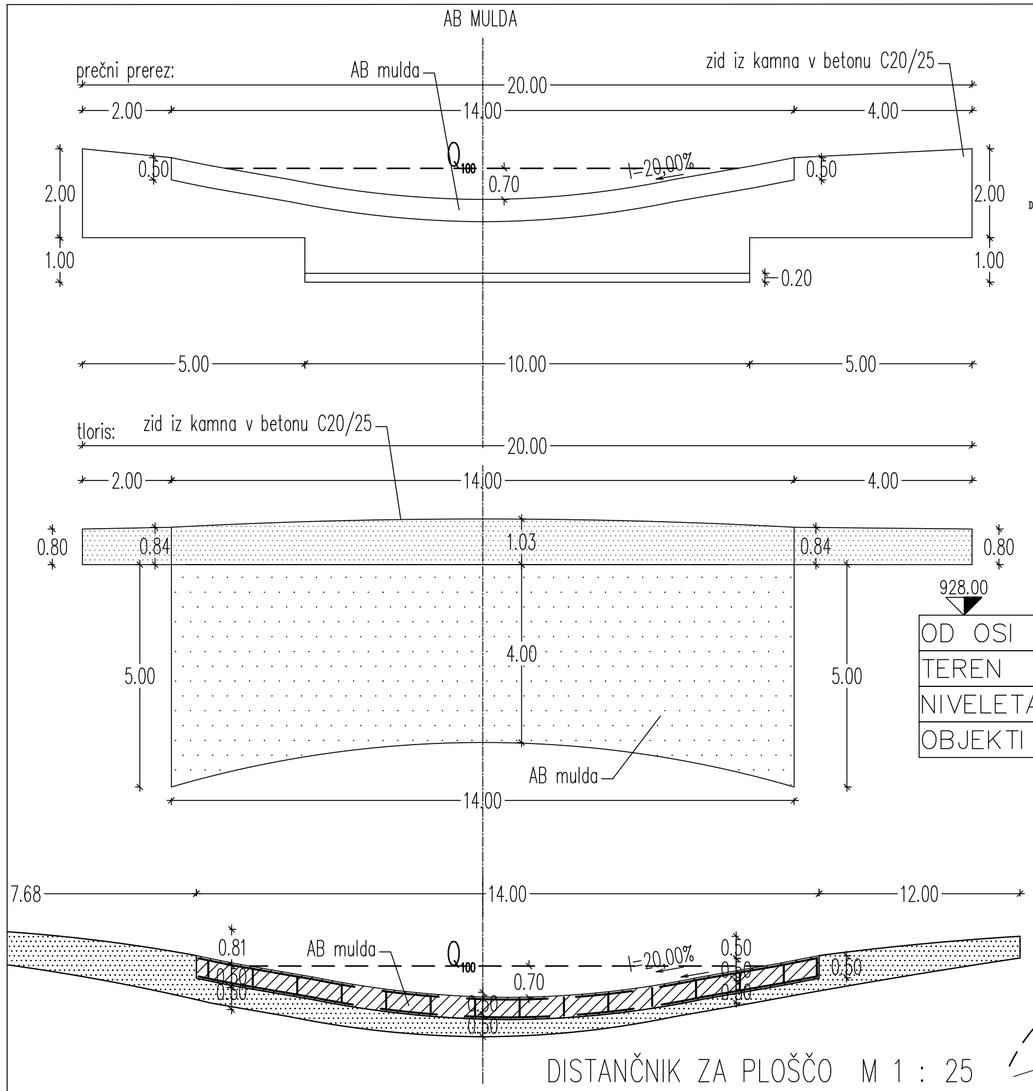


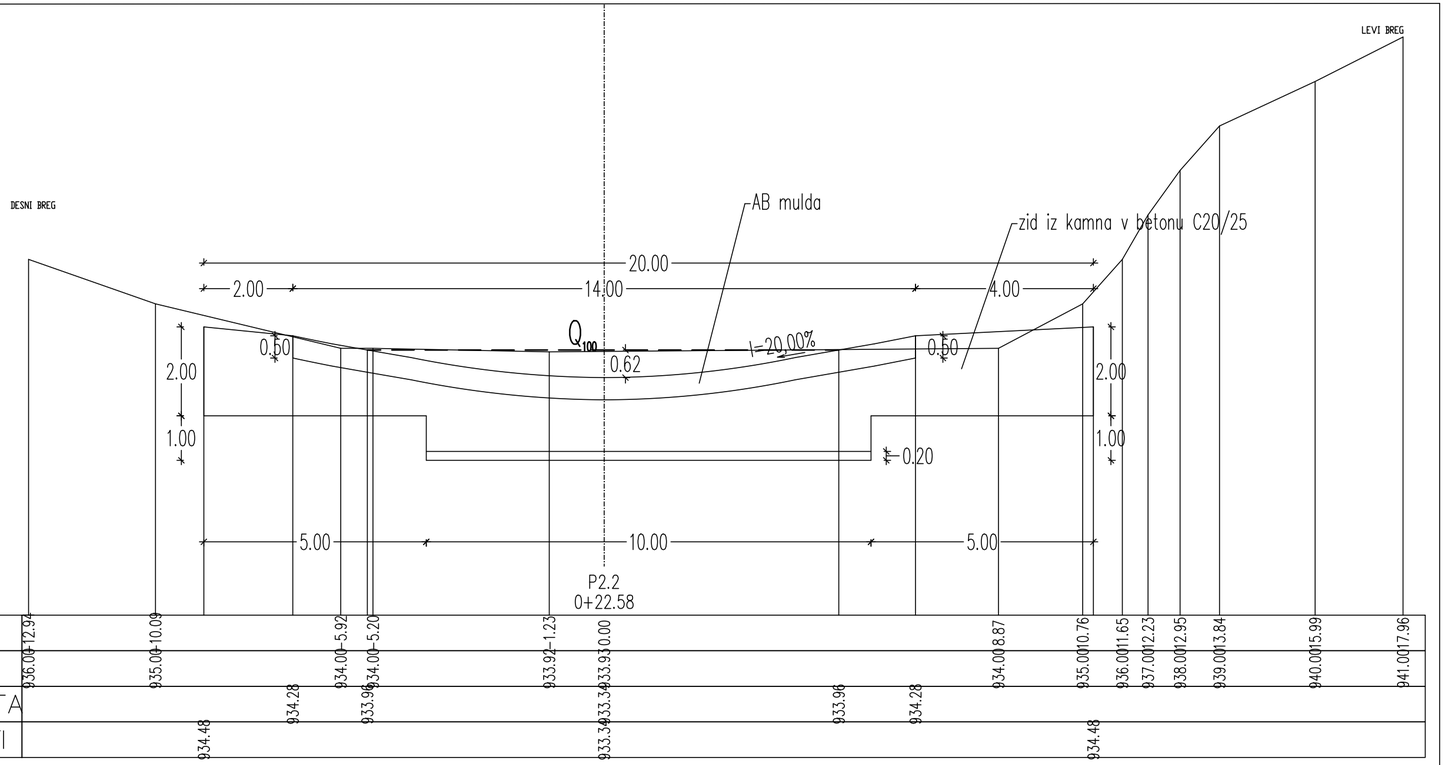


DISTANČNIK ZA PLOŠČO M 1 : 25

ø12/140/100; 45 kosov; L=1,70m

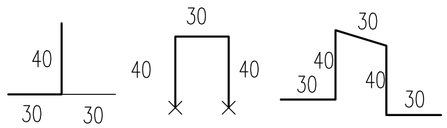

vzdolžni prerez:

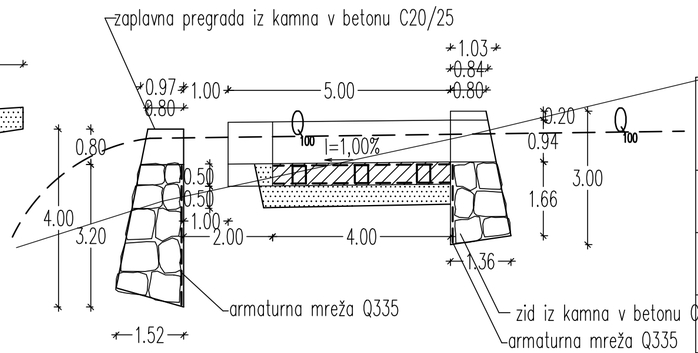

MERILO 0 1 m 2 3 4 5 6 7 8 9

APUS www.apus.si	APUS d.o.o. Pribinova 5, 1000 Ljubljana		
INVESTITOR	Občina SOLČAVA, Solčava 29, 3335 SOLČAVA		FAZA PROJ. DOK. IzN
PROJEKT	Odprava škode po neurju 4. avgusta 2023 na gozdni cesti EGC 101010 Tolstovrški kot - Suhadolsko		ŠT. PROJEKTA Ap - 32/24
NASLOV RISBE	PREČNI PROFILI IN DETAJLI 2		DATUM IZDELAVE marec 2024
VODJA PROJEKTA	Tadej Jeršič, univ.dipl.inž.gozd.	IZS: T-Goz0560	MERILO 1 : 100, 1:25
POOBLAŠČENI INŽENIR	Tadej Jeršič, univ.dipl.inž.gozd.	IZS: T-Goz0560	ŠT. LOKACIJSKEGA PRIKAZA 11.2.2.6