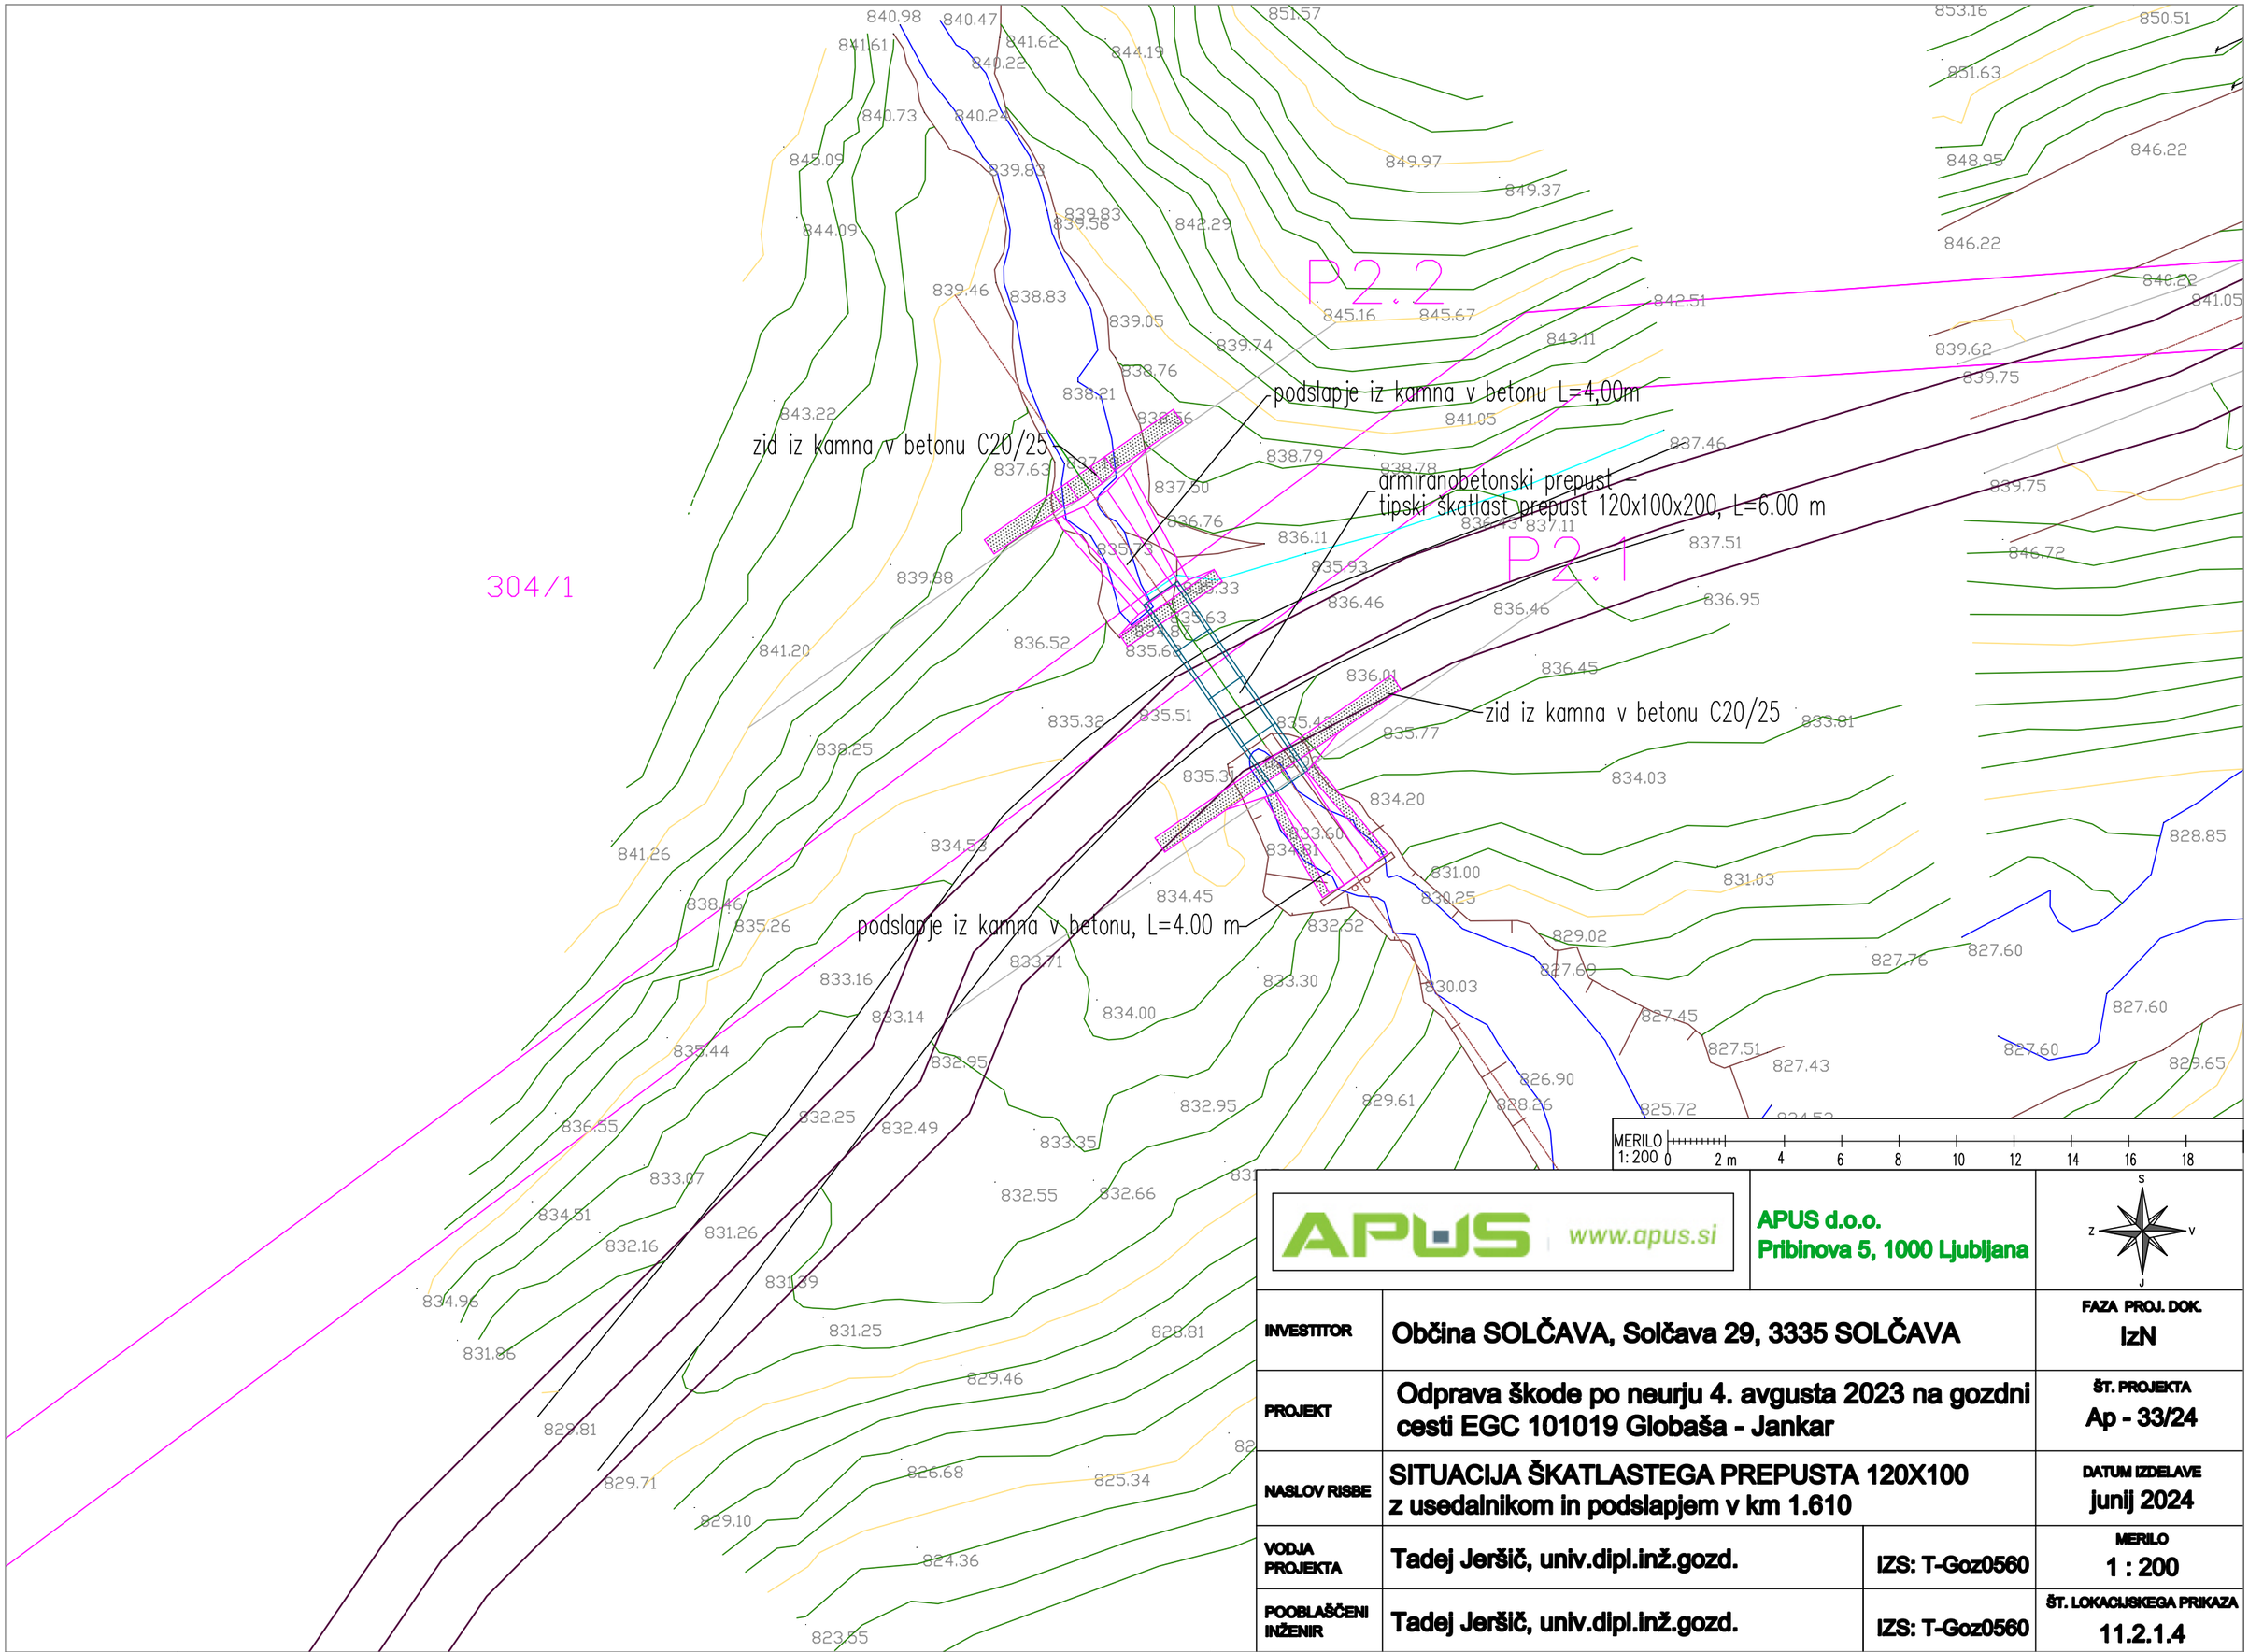


APUS www.apus.si	APUS d.o.o. Pribinova 5, 1000 Ljubljana		
INVESTITOR	Občina SOLČAVA, Solčava 29, 3335 SOLČAVA		FAZA PROJ. DOK. IzN
PROJEKT	Odprava škode po neurju 4. avgusta 2023 na gozdni cesti EGC 101019 Globaša - Jankar		ŠT. PROJEKTA Ap - 33/24
NASLOV RISBE	SITUACIJA ŠKATLASTEGA PREPUSTA 120X100 z usedalnikom in podslapjem v km 1.610		DATUM IZDELAVE junij 2024
VODJA PROJEKTA	Tadej Jeršič, univ.dipl.inž.gozd.	IZS: T-Goz0560	MERILO 1 : 200
POOBLAŠČENI INŽENIR	Tadej Jeršič, univ.dipl.inž.gozd.	IZS: T-Goz0560	ŠT. LOKACIJSKEGA PRIKAZA 11.2.1.4