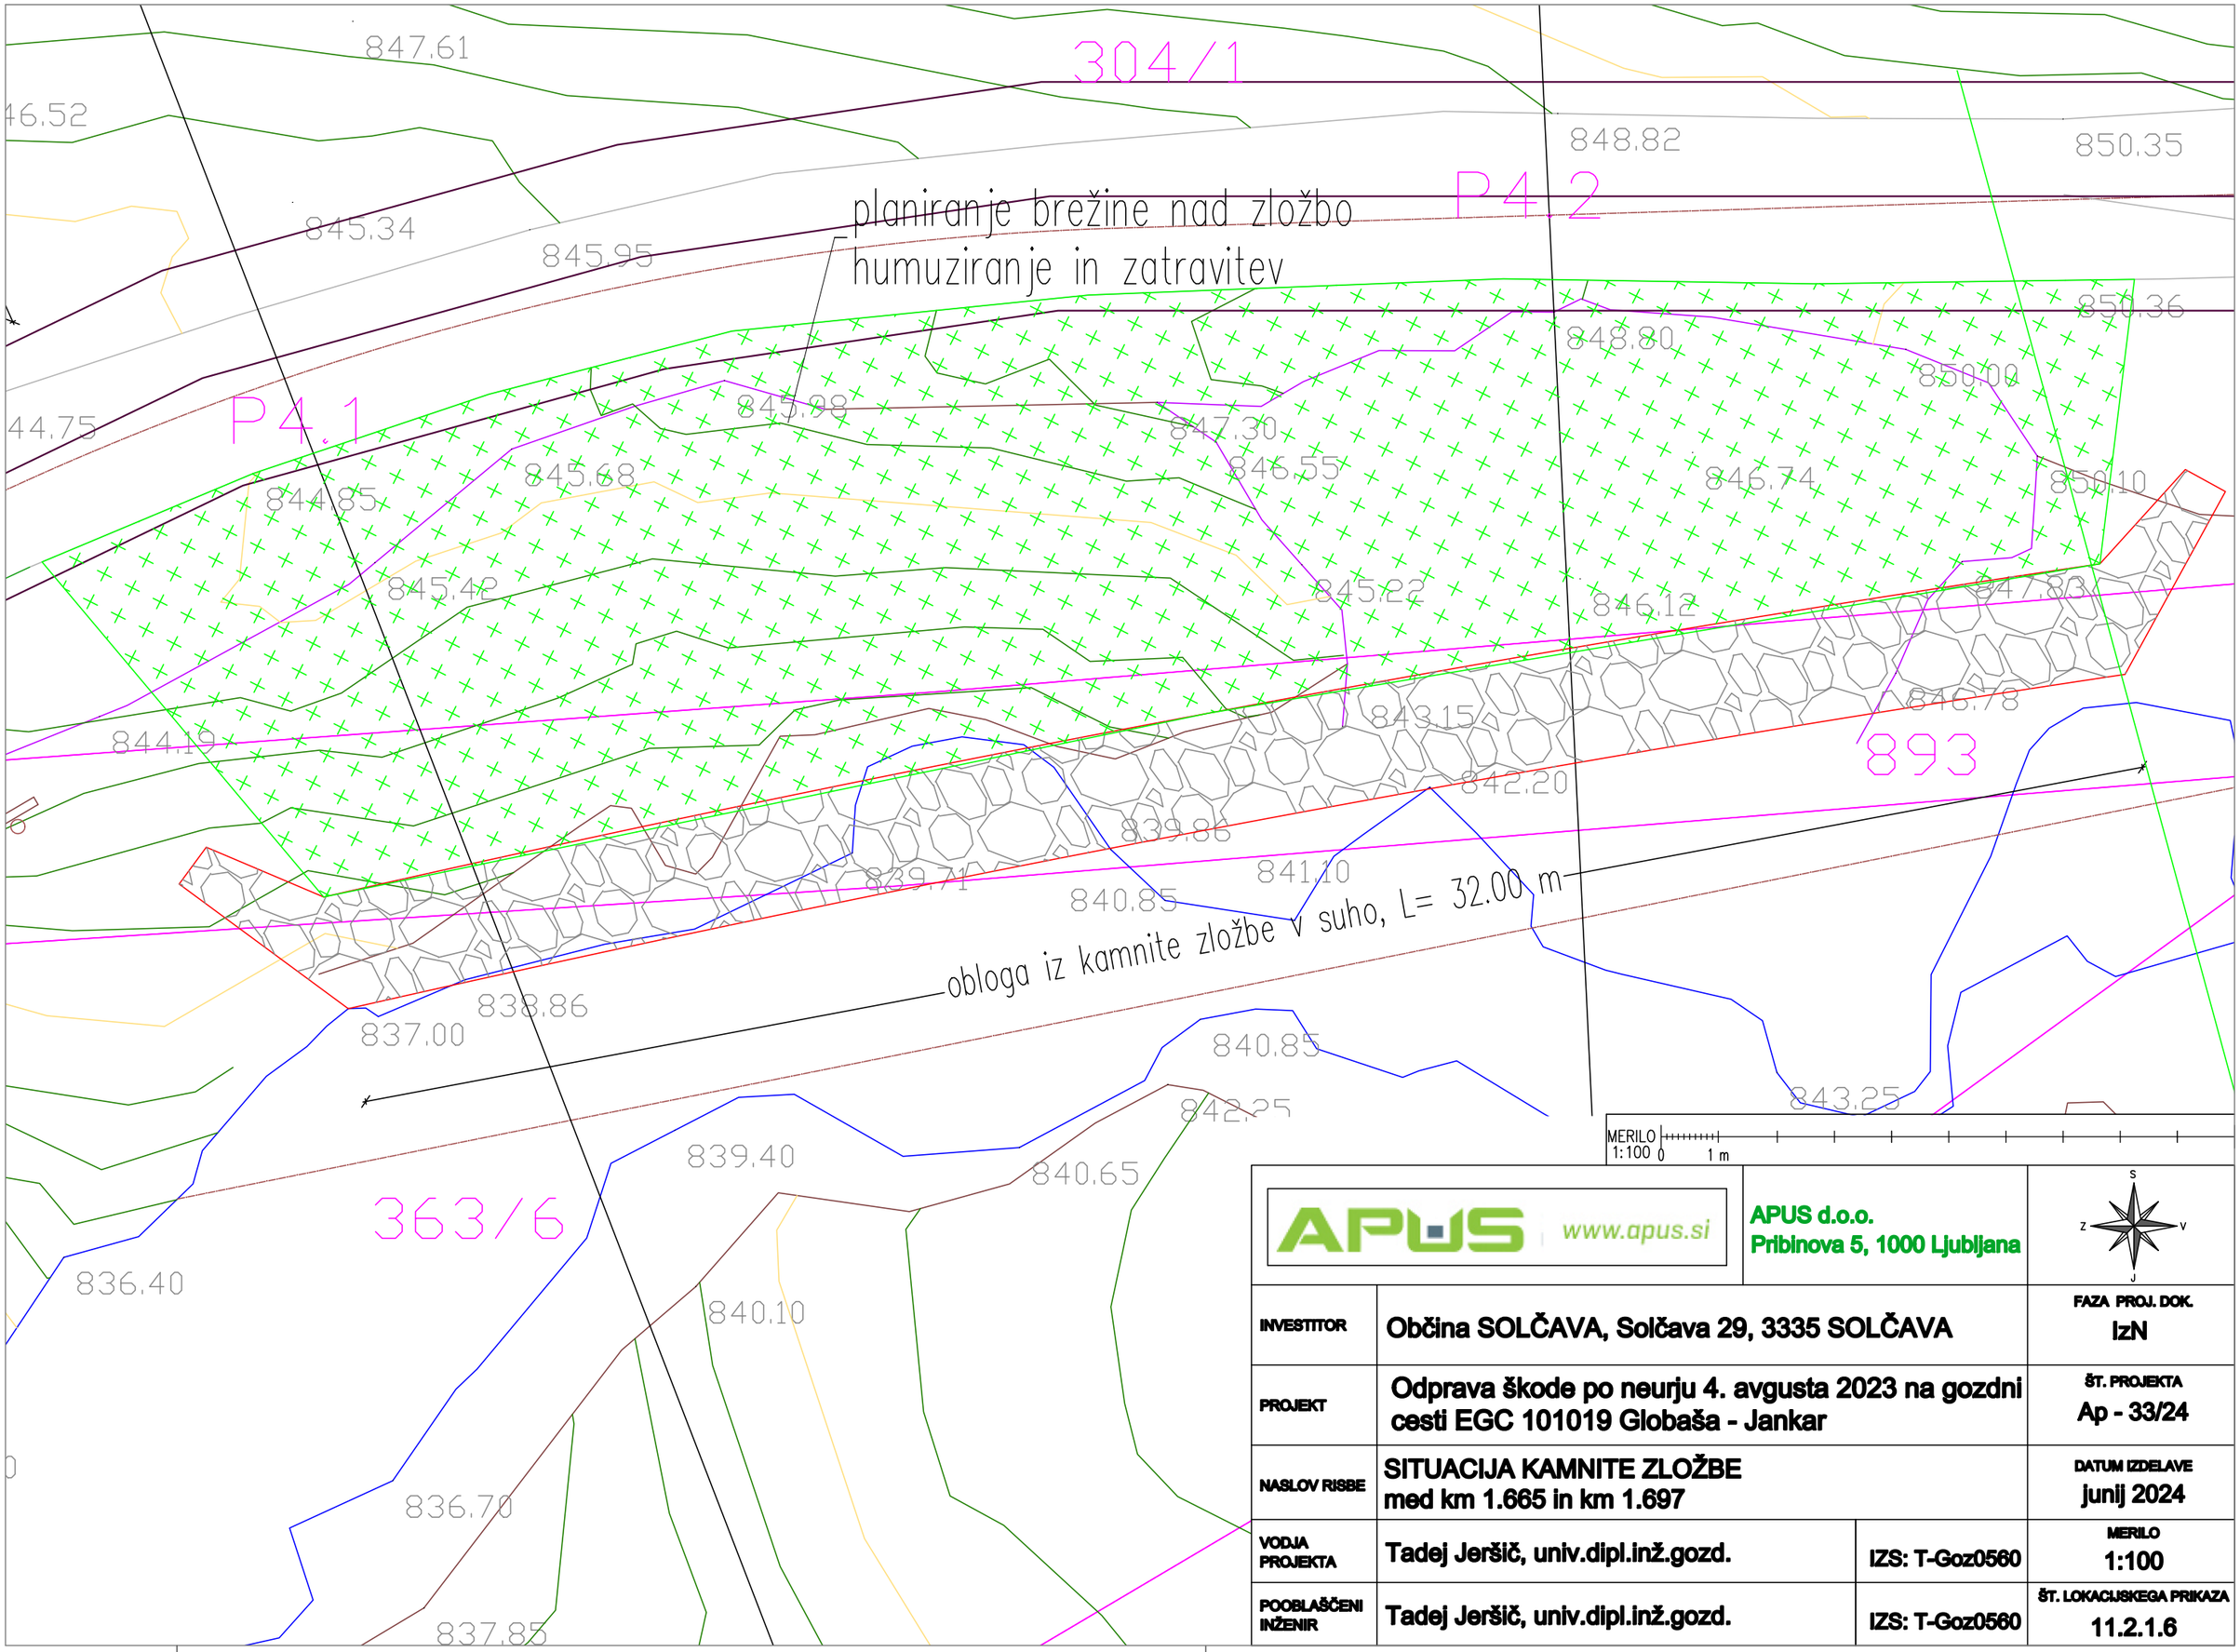


APUS www.apus.si	APUS d.o.o. Pribinova 5, 1000 Ljubljana		S, Z, V, J
INVESTITOR	Občina SOLČAVA, Solčava 29, 3335 SOLČAVA		FAZA PROJ. DOK. IzN
PROJEKT	Odprava škode po neurju 4. avgusta 2023 na gozdni cesti EGC 101019 Globaša - Jankar		ŠT. PROJEKTA Ap - 33/24
NASLOV RISBE	SITUACIJA KAMNITE ZLOŽBE med km 1.665 in km 1.697		DATUM IZDELAVE junij 2024
VODJA PROJEKTA	Tadej Jeršič, univ.dipl.inž.gozd.	IZS: T-Goz0560	MERILO 1:100
POOBLAŠČENI INŽENIR	Tadej Jeršič, univ.dipl.inž.gozd.	IZS: T-Goz0560	ŠT. LOKACIJSKEGA PRIKAZA 11.2.1.6