

PREČNI PROFIL LESENE KAŠTE

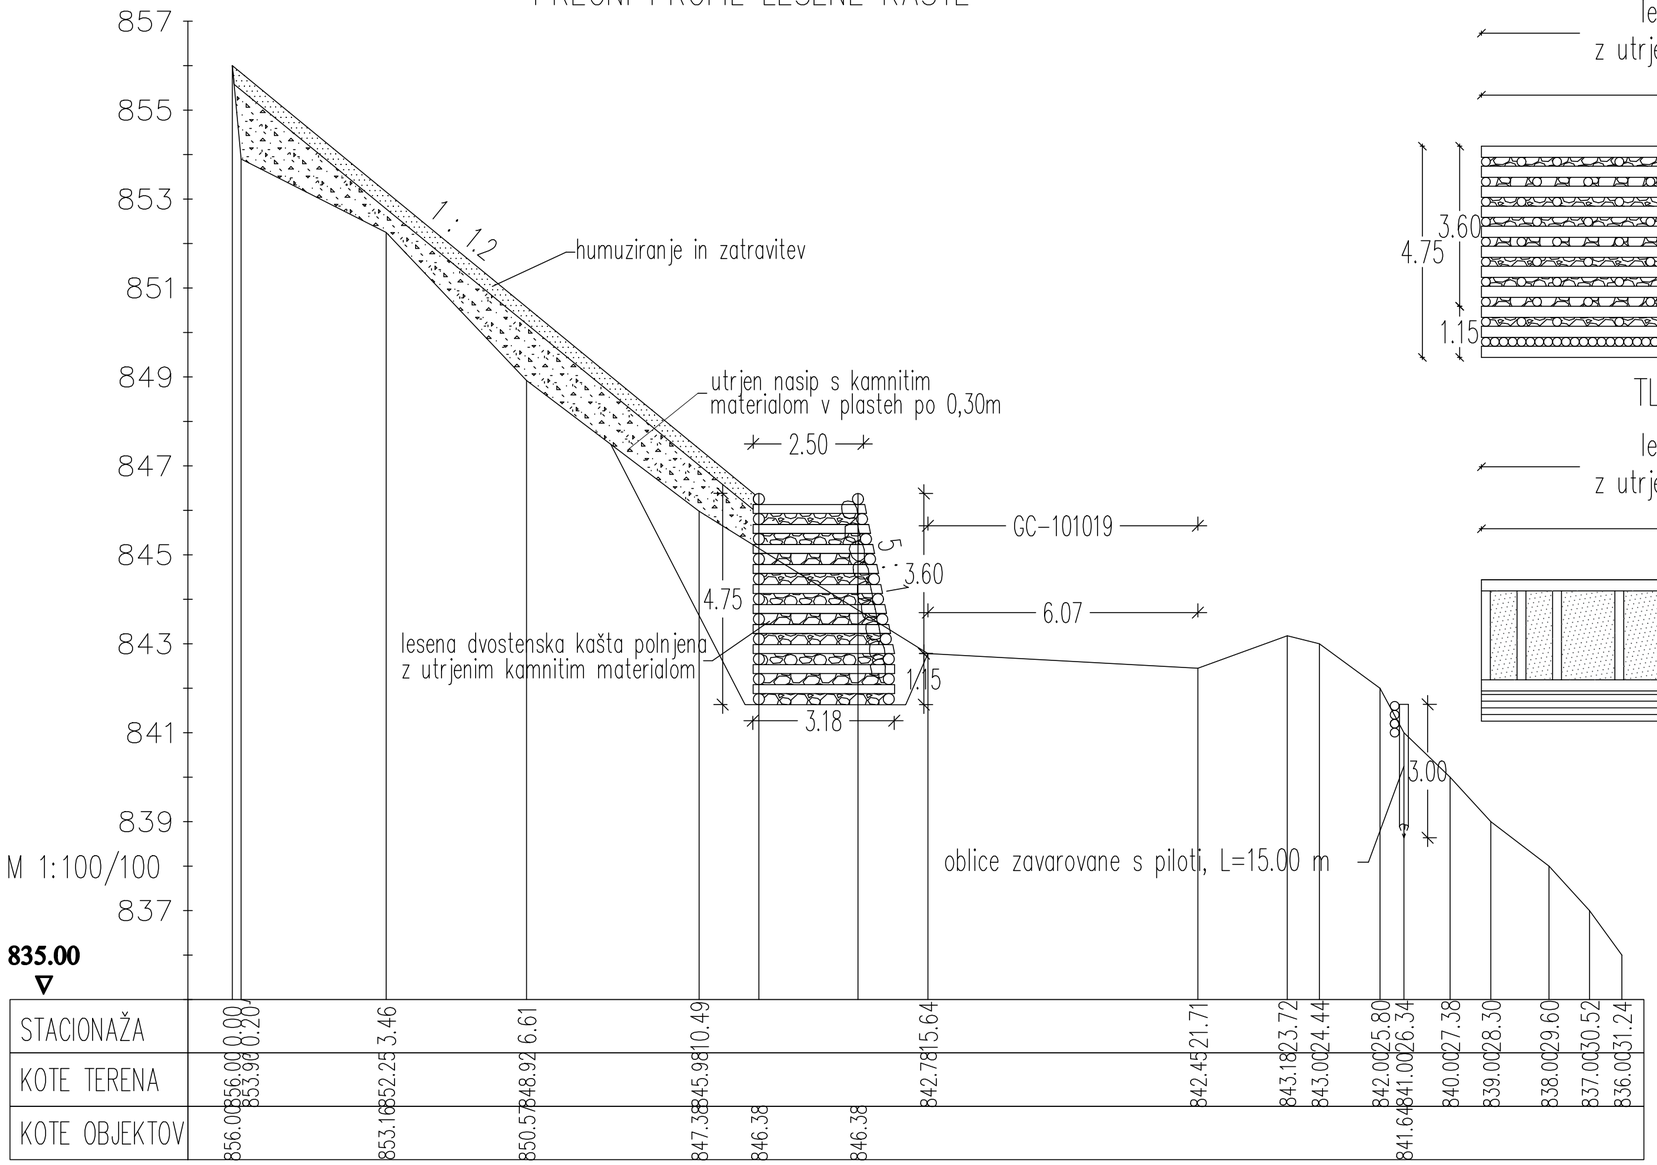


PODOLŽNI PREREZ LESENE KAŠTE

lesena dvostenska kašta polnjena
z utrjenim kamnitim materialom, L=15,00m

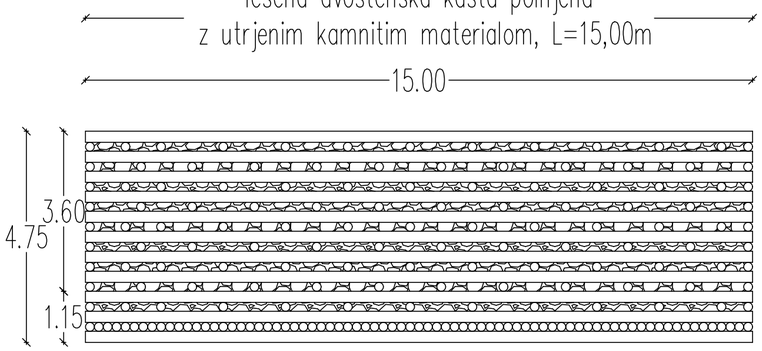

TLORIS LESENE KAŠTE

lesena dvostenska kašta polnjena
z utrjenim kamnitim materialom, L=15,00m

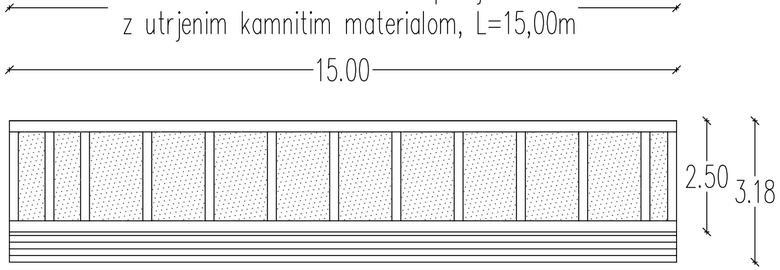

MERILO 1:100 0 1 m 2 3 4 5 6 7 8 9

APUS www.apus.si

APUS d.o.o.
Pribinova 5, 1000 Ljubljana

INVESTITOR	Občina SOLČAVA, Solčava 29, 3335 SOLČAVA		FAZA PROJ. DOK. IzN
PROJEKT	Odprava škode po neurju 4. avgusta 2023 na gozdni cesti EGC 101019 Globaša-Jankar		ŠT. PROJEKTA Ap - 33/24
NASLOV RISBE	PROFILI LESENE KAŠTE IN OBLIC ZAVAROVANIH S PILOTI med km 1.650 in km 1.665		DATUM IZDELAVE marec 2024
VODJA PROJEKTA	Tadej Jeršič, univ.dipl.inž.gozd.	IZS: T-Goz0560	MERILO 1:100/100
POOBLAŠČENI INŽENIR	Tadej Jeršič, univ.dipl.inž.gozd.	IZS: T-Goz0560	ŠT. TEHNIČNEGA PRIKAZA 11.2.2.5