

PREČNI PROFIL P4.2

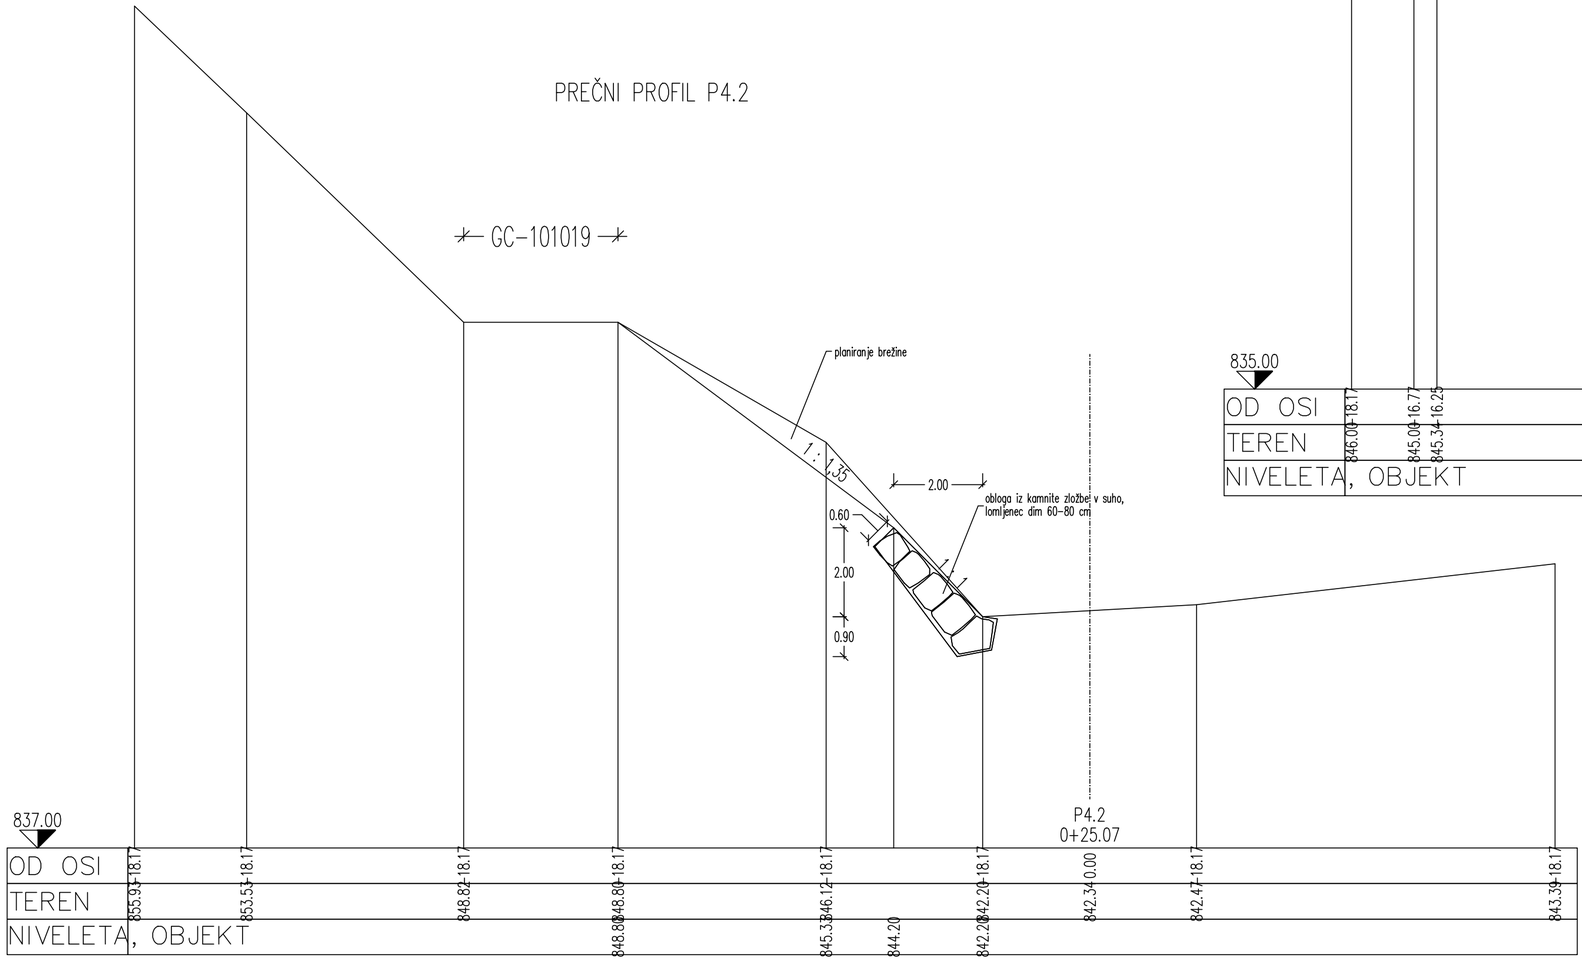

PREČNI PROFIL P4.1

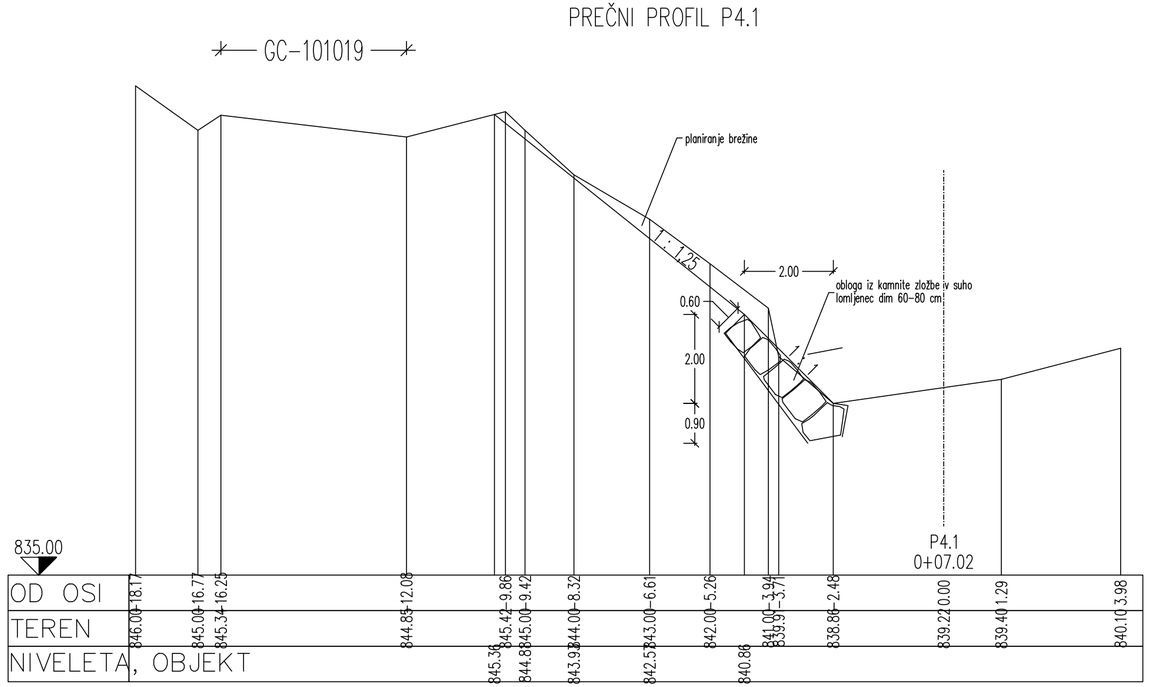

MERILO 1:100 0 1 m 2 3 4 5 6 7 8 9

APUS www.apus.si	APUS d.o.o. Pribinova 5, 1000 Ljubljana		
INVESTITOR	Občina SOLČAVA, Solčava 29, 3335 SOLČAVA		FAZA PROJ. DOK. IzN
PROJEKT	Odprava škode po neurju 4. avgusta 2023 na gozdni cesti EGC 101019 Globaša - Jankar		ŠT. PROJEKTA Ap - 33/24
NASLOV RISBE	PREČNI PROFILI KAMNITE ZLOŽBE med km 1.665 in km 1.697		DATUM IZDELAVE junij 2024
VODJA PROJEKTA	Tadej Jeršič, univ.dipl.inž.gozd.	IZS: T-Goz0560	MERILO 1:100
POOBLAŠČENI INŽENIR	Tadej Jeršič, univ.dipl.inž.gozd.	IZS: T-Goz0560	ŠT. TEHNIČNEGA PRIKAZA 11.2.2.6