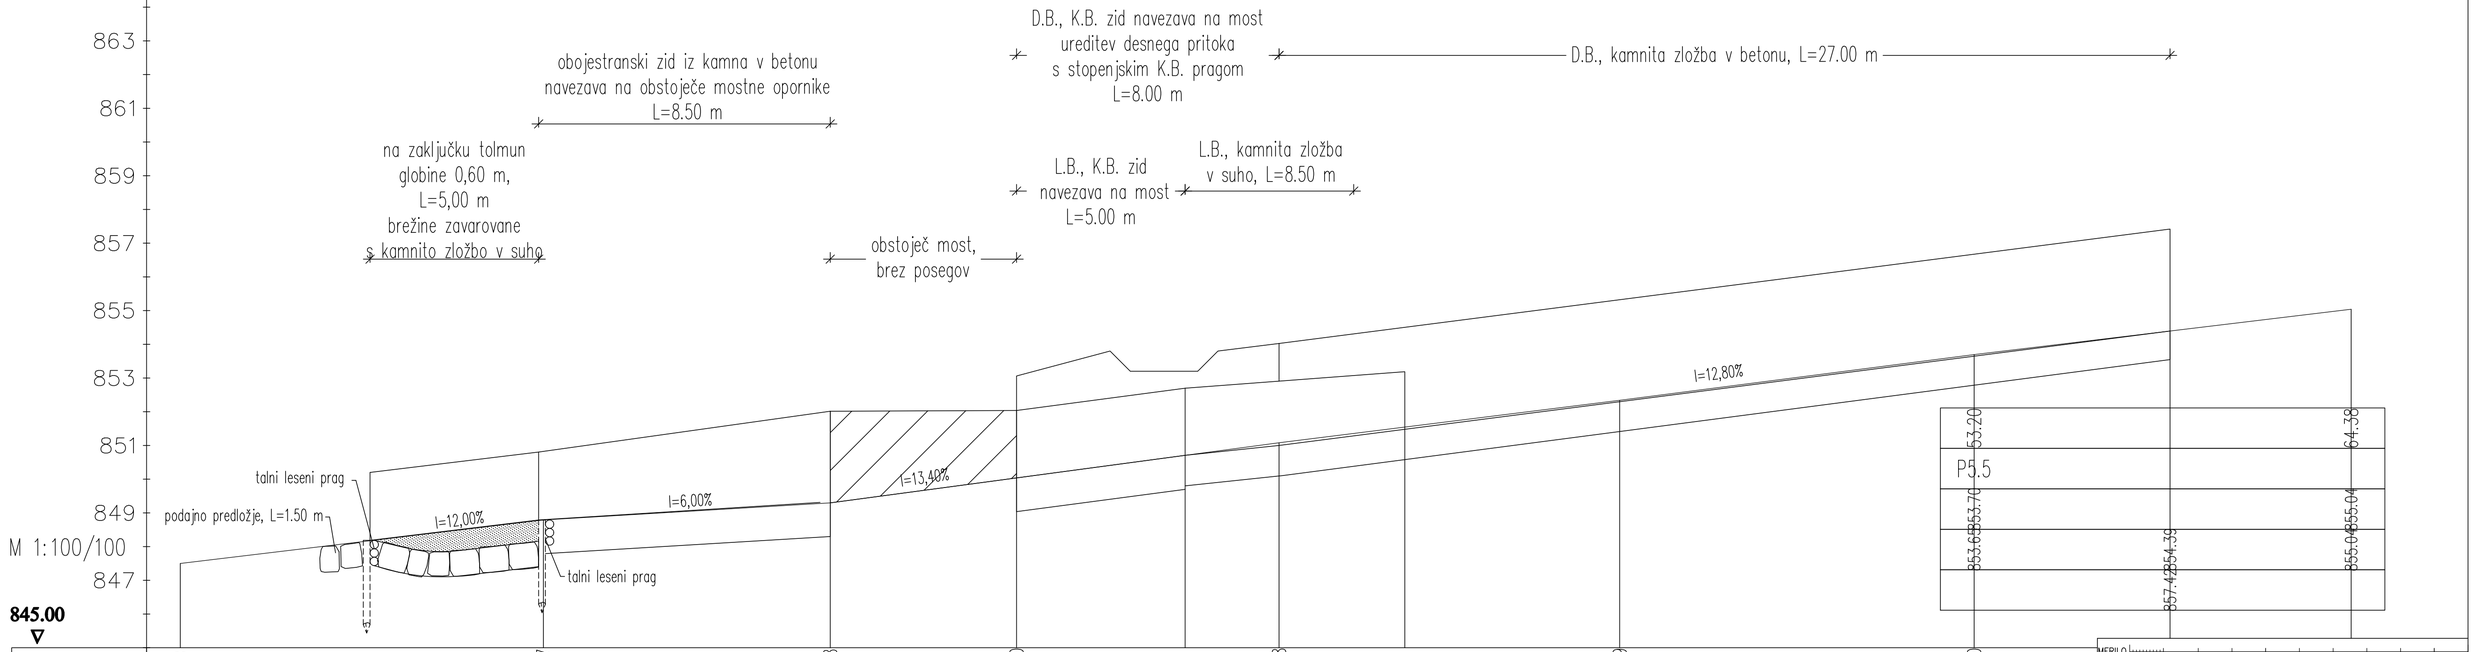


STACIONAŽA	0.00		10.77		19.28		24.80		32.58		42.69		20
PROFIL		10.77	P5.1	8.51	P5.2	5.53	P5.3	7.78	P5.4		20.62		
KOTE TERENA	847.50		848.79		849.30		850.04		851.08		852.34		853.20
KOTE NIVELETE	847.50	848.19			849.30		850.04	850.76	851.08	851.54	852.30	853.14	853.70
KOTE OBJEKTOV		850.20	850.80	848.79	852.08		850.04		854.02			857.42	855.04

APUS www.apus.si	APUS d.o.o. Pribinova 5, 1000 Ljubljana		
INVESTITOR	Občina SOLČAVA, Solčava 29, 3335 SOLČAVA		FAZA PROJ. DOK. IzN
PROJEKT	Odprava škode po neurju 4. avgusta 2023 na gozdni cesti EGC 101019 Globaša - Jankar		ŠT. PROJEKTA Ap - 33/24
NASLOV RISBE	PODOLŽNI PREREZ ROBNIKOVEGA GRABNA V OBMOČJU MOSTU IN DESNEGA PRITOKA		DATUM IZDELAVE junij 2024
VODJA PROJEKTA	Tadej Jeršič, univ.dipl.inž.gozd.	IZS: T-Goz0560	MERILO 1:100/100
POOBLAŠČENI INŽENIR	Tadej Jeršič, univ.dipl.inž.gozd.	IZS: T-Goz0560	ŠT. TEHNIČNEGA PRIKAZA 11.2.2.7