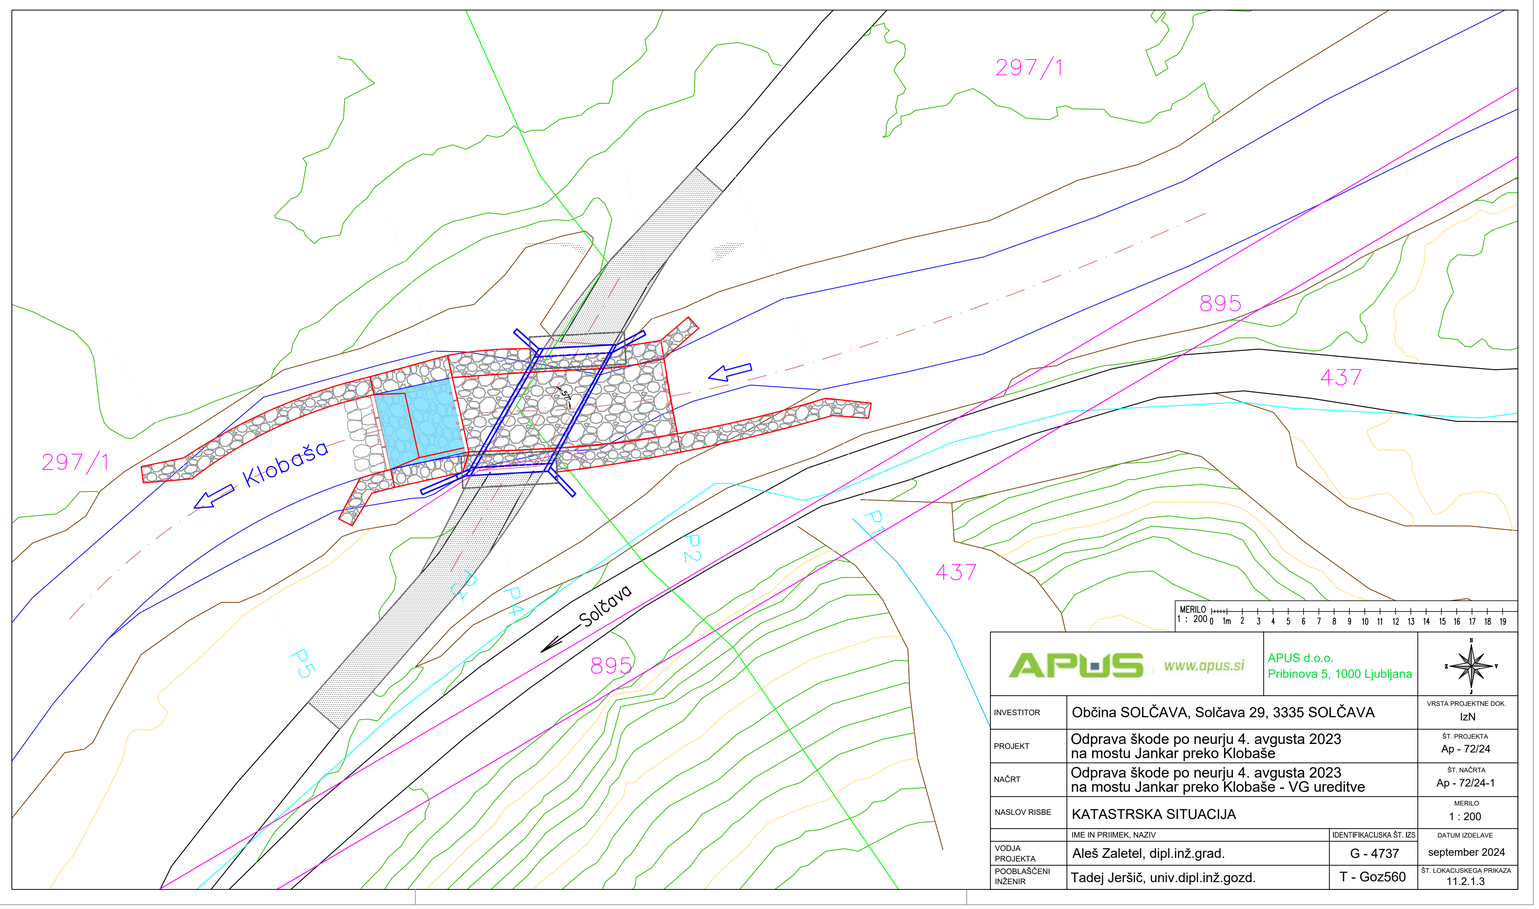


APUS www.apus.si

APUS d.o.o.
Pribinova 5, 1000 Ljubljana

INVESTITOR	Občina SOLČAVA, Solčava 29, 3335 SOLČAVA		VRSTA PROJEKTNE DOK.: IzN
PROJEKT	Odprava škode po neurju 4. avgusta 2023 na mostu Jankar preko Klobaše		ŠT. PROJEKTA: Ap - 72/24
NAČRT	Odprava škode po neurju 4. avgusta 2023 na mostu Jankar preko Klobaše - VG ureditve		ŠT. NAČRTA: Ap - 72/24-1
NASLOV RISBE	KATASTRSKA SITUACIJA		MERILO: 1 : 200
	IME IN PRIIMEK, NAZIV	IDENTIFIKACIJSKA ŠT. IZS	DATUM IZDELAVE
VODJA PROJEKTA	Aleš Zaletel, dipl.inž.grad.	G - 4737	september 2024
POOBLAŠČENI INŽENIR	Tadej Jeršič, univ.dipl.inž.gozd.	T - Goz560	ŠT. LOKACIJSKEGA PRIKAZA: 11.2.1.3