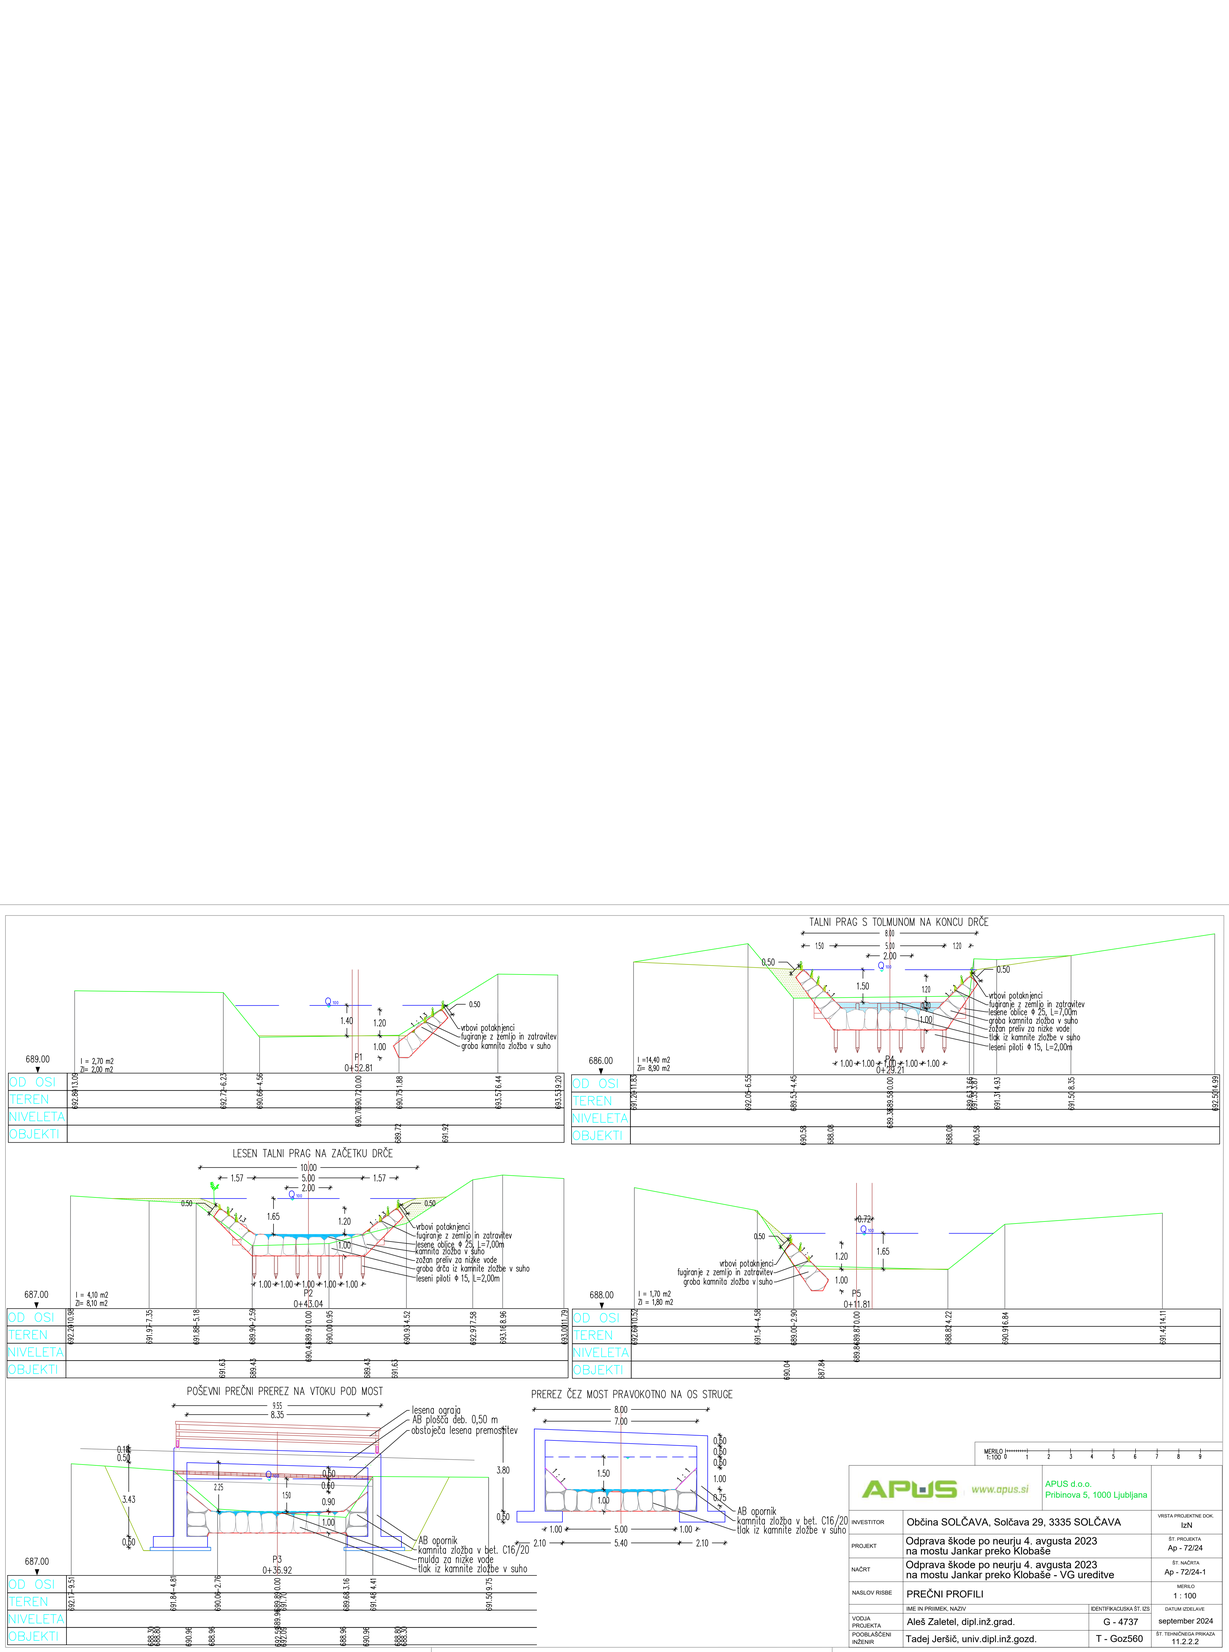


APUS www.apus.si	APUS d.o.o. Pribinova 5, 1000 Ljubljana		
INVESTITOR	Občina SOLČAVA, Solčava 29, 3335 SOLČAVA		VRSTA PROJEKTNE DOK. IzN
PROJEKT	Odprava škode po neurju 4. avgusta 2023 na mostu Jankar preko Klobaše		ŠT. PROJEKTA Ap - 72/24
NAČRT	Odprava škode po neurju 4. avgusta 2023 na mostu Jankar preko Klobaše - VG ureditve		ŠT. NAČRTA Ap - 72/24-1
NASLOV RISBE	PREČNI PROFILI		MERILO 1 : 100
	IME IN PRIIMEK, NAZIV	IDENTIFIKACIJSKA ŠT. IZS	DATUM IZDELAVE
VODJA PROJEKTA	Aleš Zaletel, dipl.inž.grad.	G - 4737	september 2024
POOBLAŠČENI INŽENIR	Tadej Jeršič, univ.dipl.inž.gozd.	T - Goz560	ŠT. TEHNIČNEGA PRIKAZA 11.2.2.2