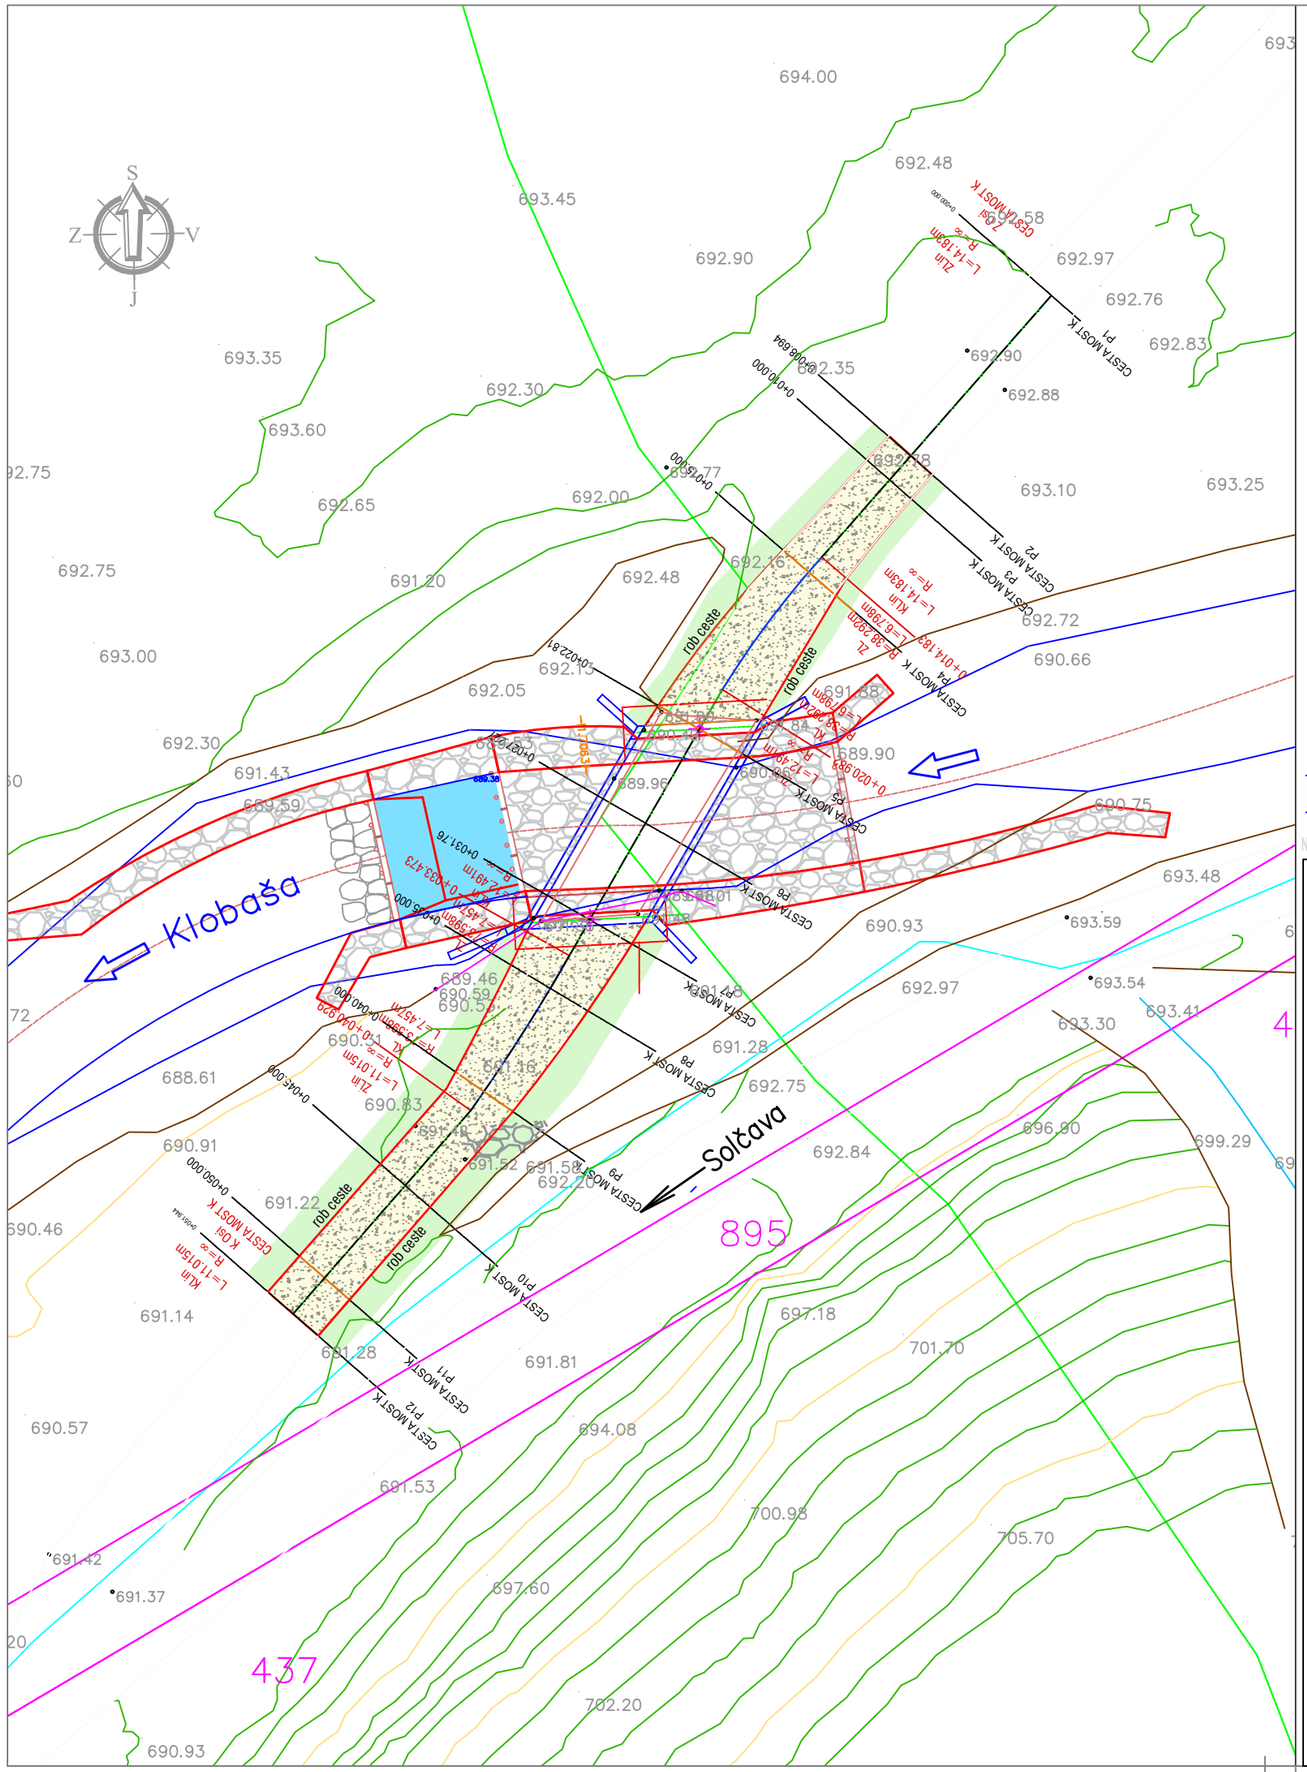


PROMETNO UREDITVENA SITUACIJA

NEPOOBLAŠČENO KOPIRANJE IN RAZMNOŽEVANJE NI DOVOLJENO

PREDMET:	Odprava škode po neurju 04.avgust 2023 na mostu Jankar preko Klobaše	ŠT. PROJEKTA	Ap–72/24
NAROČNIK:	Občina SOLČAVA Solčava 29 3335 SOLČAVA		
VODJA PROJEKTA: Identifikacijska številka:	Aleš Zaletel, univ.inž.grad. IZS G–4737		
OBJEKT:	Most Jankar	ŠT. NAČRTA	379/24
VSEBINA LISTA:	PROMETNO UREDITVENA SITUACIJA		FAZA PROJEKTA: IZN
POOBLAŠČENI INŽENIR Identifikacijska številka:	Branko Suzić, univ.dipl.inž.grad. IZS G–0818		MERILO: 1:250
IZDELAL: Identifikacijska številka:	Branko Suzić, univ.dipl.inž.grad. IZS G–0818		DATUM: SEPTEMBER 2024
		Šifra CC: 2141	LIST ŠTEVILKA: 3

SUBRA
INŽENIRING • PROJEKTIRANJE • SVETOVANJE
Jenkova 24, 3000 Celje

Št. odseka :	Arhivska št :	Faza/objekt :	Šifra risbe :