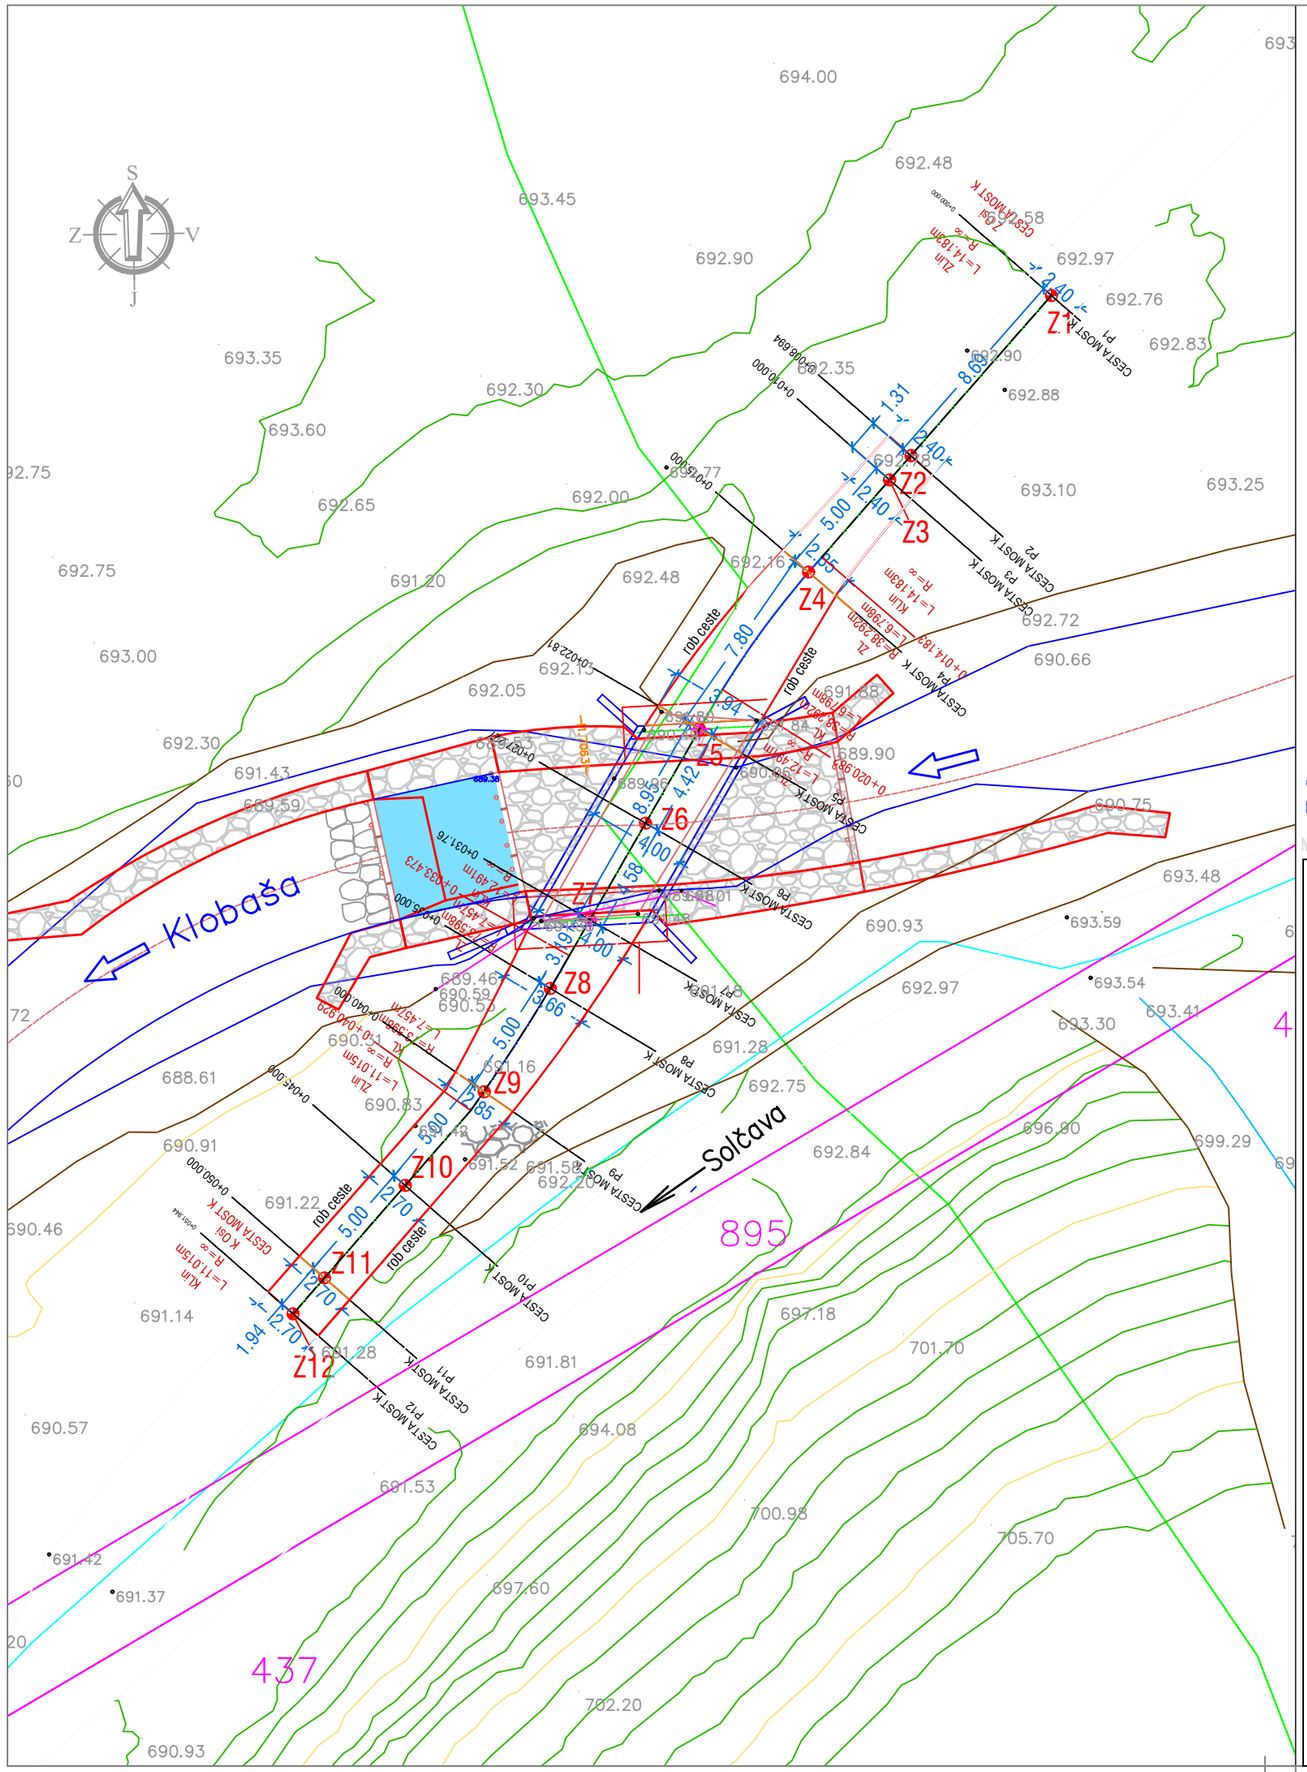


LEGENDA

- obstoječ makadam
- predviden makadam
- predvidena zelenica

KOORDINATNE TOČKE

podane so na podlagi državnega koordinatnega sistema (D96/TM (ESRS))

utrjene površine:

Z1 y=477348.2332 x=143007.0255
Z2 y=477342.5082 x=143000.5035
Z3 y=477341.6361 x=142999.5103
Z4 y=477338.3355 x=142995.7546
Z5 y=477333.8906 x=142989.3551
Z6 y=477331.6895 x=142985.5210
Z7 y=477329.4340 x=142981.5909
Z8 y=477327.8041 x=142978.7892
Z9 y=477325.1139 x=142974.5755
Z10 y=477321.8949 x=142970.7588
Z11 y=477318.6023 x=142966.9908
Z12 y=477317.3231 x=142965.5268

SITUACIJA ZAKOLIČBE IN KOTIRANJA

NEPOOBLAŠČENO KOPIRANJE IN RAZMNOŽEVANJE NI DOVOLJENO

PREDMET:	Odprava škode po neurju 04.avgust 2023 na mostu Jankar preko Klobaše	ŠT. PROJEKTA	Ap-72/24
NAROČNIK:	Občina SOLČAVA Solčava 29 3335 SOLČAVA		
VODJA PROJEKTA: Identifikacijska številka:	Aleš Zaletel, univ.inž.grad. IZS G-4737		
OBJEKT:	Most Jankar	ŠT. NAČRTA	379/24
			SUBRA INŽENIRING • PROJEKTIRANJE • SVETOVANJE Jenkova 24, 3000 Celje
VSEBINA LISTA:	SITUACIJA ZAKOLIČBE IN KOTIRANJA		FAZA PROJEKTA: IZN
POOBLAŠČENI INŽENIR Identifikacijska številka:	Branko Suzić, univ.dipl.inž.grad. IZS G-0818		MERILO: 1:250
IZDELAL: Identifikacijska številka:	Branko Suzić, univ.dipl.inž.grad. IZS G-0818		DATUM: SEPTEMBER 2024
		Šifra CC: 2141	LIST ŠTEVILKA: 5

Št. odseka :	Arhivska št :	Faza/objekt :	Šifra risbe :