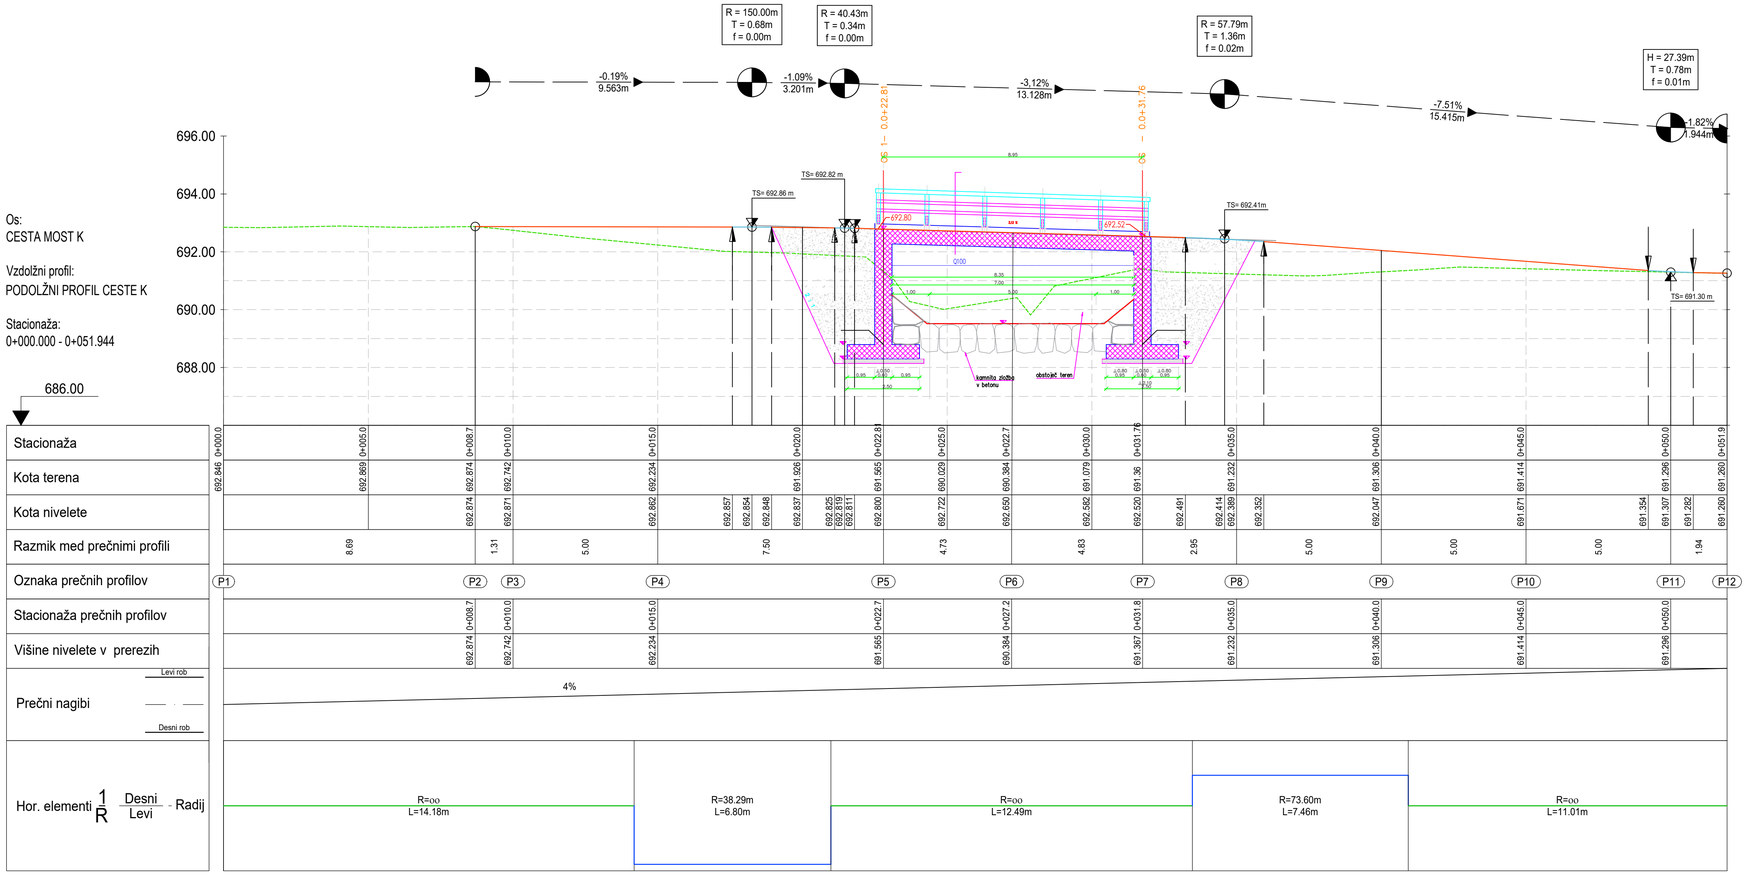


Os:
CESTA MOST K

Vzdolžni profil:
PODOLŽNI PROFIL CESTE K

Stacionaža:
0+000.000 - 0+051.944

Stacionaža	0+000.0	0+005.0	0+008.7	0+010.0	0+015.0	0+020.0	0+022.81	0+025.0	0+027.7	0+030.0	0+031.76	0+035.0	0+040.0	0+045.0	0+050.0	0+051.9
Kota terena	692.846	692.869	692.874	692.742	692.234	691.909	691.565	690.029	690.384	691.079	691.36	691.232	691.306	691.414	691.296	691.260
Kota nivelete			692.874	692.871	692.862	692.857	692.854	692.848	692.837	692.825	692.819	692.811	692.800	692.722	692.650	692.582	692.520	692.491	692.414	692.389	692.352	692.047	691.671	691.354	691.307	691.282	691.260
Razmik med prečnimi profili		8.69		1.31		5.00		7.50		4.73		4.83		2.95		5.00		5.00		5.00		1.94			
Oznaka prečnih profilov	P1		P2	P3	P4		P5		P6		P7	P8	P9	P10	P11	P12
Stacionaža prečnih profilov			0+008.7	0+010.0	0+015.0		0+022.7		0+027.2		0+031.8	0+035.0	0+040.0	0+045.0	0+050.0	
Višine nivelete v prerezih			692.874	692.742	692.234		691.565		690.384		691.367	691.232	691.306	691.414	691.296	
Prečni nagibi (Levi rob / Desni rob)	4%															
Hor. elementi 1/R (Desni / Levi) - Radij	R=∞ L=14.18m				R=38.29m L=6.80m		R=∞ L=12.49m				R=73.60m L=7.46m		R=∞ L=11.01m			

VZDOLŽNI PROFIL CESTE

NEPOOBLAŠČENO KOPIRANJE IN RAZMNOŽEVANJE NI DOVOLJENO

PREDMET:	Odprava škode po neurju 04.avgust 2023 na mostu Jankar preko Klobaše	ŠT. PROJEKTA	Ap-72/24
NAROČNIK:	Občina SOLČAVA Solčava 29 3335 SOLČAVA		
VODJA PROJEKTA: Identifikacijska številka:	Aleš Zaletel, univ.inž.grad. IZS G-4737		
OBJEKT:	Most Jankar	ŠT. NAČRTA	379/24
VSEBINA LISTA:	VZDOLŽNI PROFIL CESTE	FAZA PROJEKTA:	IZN
PODBLAŠČENI INŽENIR Identifikacijska številka:	Branko Suzić, univ.dipl.inž.grad. IZS G-0818	MERILO:	1:100/100
IZDELAL: Identifikacijska številka:	Branko Suzić, univ.dipl.inž.grad. IZS G-0818	DATUM:	SEPTEMBER 2024
		Šifra CC: 2141	LIST ŠTEVILKA: 7

SUBRA
INŽENIRING · PROJEKTIRANJE · NADZORI
Jenkova 24, 3000 Celje

Št. odseka :	Arhivska št :	Faza/objekt :	Šifra risbe :