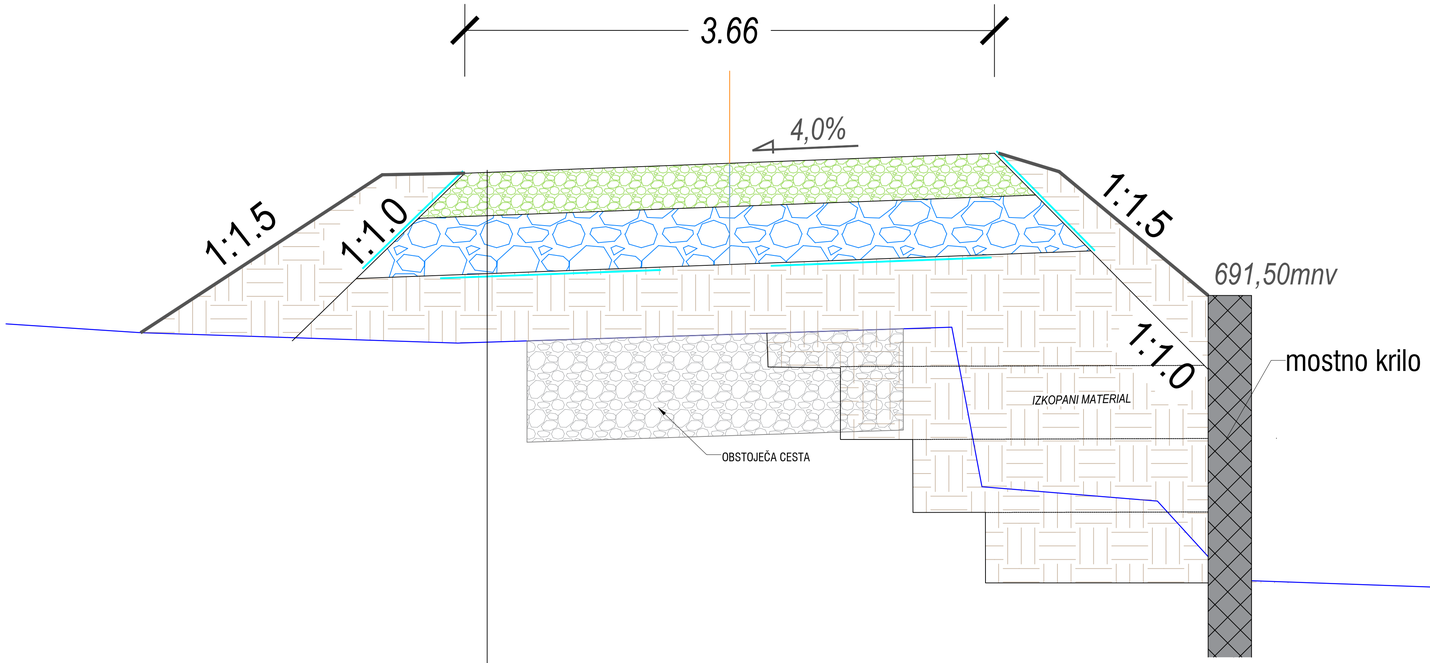


- pesek 0-32 mm, E_{v2min}=80 MPa — 2 cm
- nevezna nosilna plast; drobljenec TD D32 mm, E_{v2min}=80 MPa — 30 cm
- posteljica; drobljenec D64 mm, E_{2min}=60 MPa — 40 cm
- nasutje; kamniti material D100, E_{v2min}=60 MPa
- geotekstil natezne trdnosti 20 kN/m
- planum spodnjega ustroja, E_{V2min}=60Mpa
- raščen teren

KARAKTERISTIČNI PROFIL

NEPOOBLAŠČENO KOPIRANJE IN RAZMNOŽEVANJE NI DOVOLJENO

PREDMET:	Odprava škode po neurju 04.avgust 2023 na mostu Jankar preko Klobaše	ŠT. PROJEKTA	Ap-72/24
NAROČNIK:	Občina SOLČAVA Solčava 29 3335 SOLČAVA		
VODJA PROJEKTA: Identifikacijska številka:	Aleš Zaletel, univ.inž.grad. IZS G-4737		
OBJEKT:	Most Jankar	ŠT. NAČRTA	379/24
VSEBINA LISTA:	KARAKTERISTIČNI PROFIL	FAZA PROJEKTA:	IZN
POOBLAŠČENI INŽENIR Identifikacijska številka:	Branko Suzić, univ.dipl.inž.grad. IZS G-0818	MERILO:	1: 20
IZDELAL: Identifikacijska številka:	Branko Suzić, univ.dipl.inž.grad. IZS G-0818	DATUM:	SEPTEMBER 2024
		Šifra CC: 2141	LIST ŠTEVILKA: 8

SUBRA
INŽENIRING · PROJEKTIRANJE · SVETOVANJE
Jenkova 24, 3000 Celje

Št. odseka :	Arhivska št :	Faza/objekt :	Šifra risbe :