
Vzdolžni prerez mostu po osi ceste

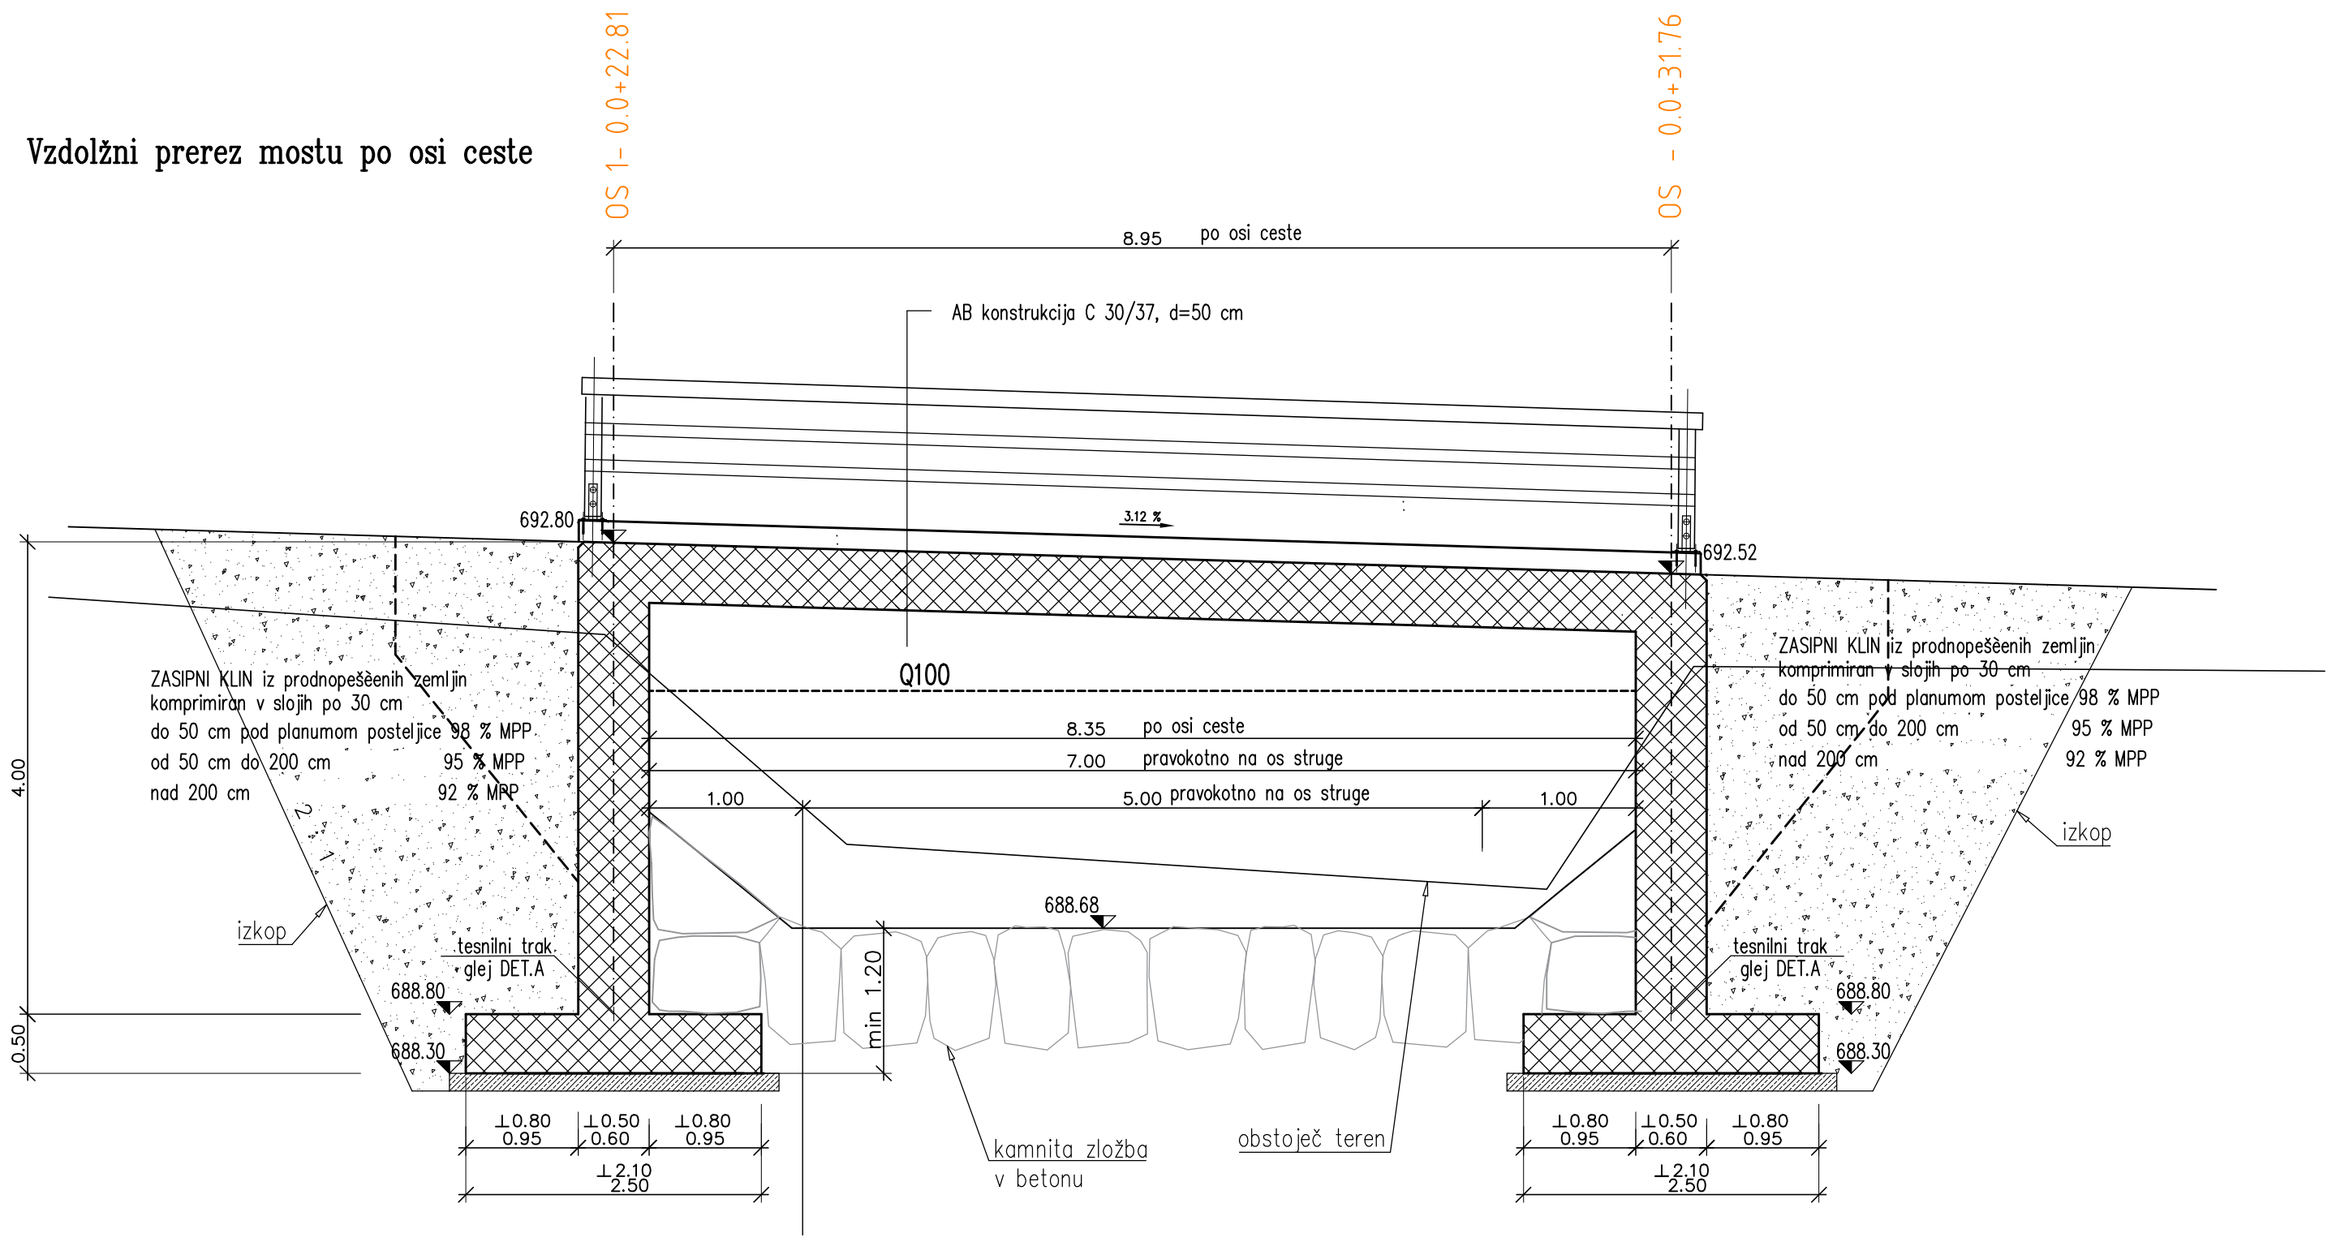

KVALITETE BETONOV: (SIST EN 206-1, SIST 1026)

KONSTRUKCIJSKI ELEMENT	TLAČNA TRDNOST	STOPNJA IZPOSTAVLJENOSTI	VODOTESNOST
PODLOŽNI BETON	C12/15		
PREHODNA PLOŠČA	C25/30	XC2	
TEMELJ	C25/30	XC2, XD2,	PV-II,
STENE IN KRILA	C30/37	XC4,XD3, XF1,	PV-II,
PREKLADNA KONSTRUKCIJA	C30/37	XC4, XD1,XF2	PV-II,
HODNIKI IN ROBNI VENCI	C25/30	XC4, XD3, XF4	PV-II,

ARMATURA (EN 206-1): PALICE BSt 500 S (A)

ZAŠČITNE PLASTI BETONA
temelji in zasute površine 5,0 cm
ostala konstrukcija 4,5 cm

VSE OSTRE ROBOVE JE POTREBNO POSNETI S TRIKOTNO LETVICO 3/3 cm

VZDOLŽNI PREREZ MOSTU

NEPOOBLAŠČENO KOPIRANJE IN RAZMNOŽEVANJE NI DOVOLJENO

PREDMET:	Odprava škode po neurju 04.avgust 2023 na mostu Jankar preko Klobaše	ŠT. PROJEKTA AP-72/24	
NAROČNIK:	Občina Solčava Solčava 29 3335 Solčava		
VODJA PROJEKTA: Identifikacijska številka:	Aleš Zaletel, univ.inž.grad. IZS G-4737		
OBJEKT:	Most Jankar	ŠT. NAČRTA 379/24	SUBRA PROJEKTIRANJE • SVETOVANJE Jenkova 24, 3000 Celje
VSEBINA LISTA:	VZDOLŽNI PREREZ MOSTU		FAZA PROJEKTA: IZN
Identifikacijska številka:	Branko Suzić, univ.dipl.inž.grad. IZS G-0818		MERILO: 1:50
IZDELAL: Identifikacijska številka:	Branko Suzić, univ.dipl.inž.grad. IZS G-0818		DATUM: OKTOBER 2024
		Šifra CC: 2141	LIST ŠTEVILKA: 10

Št. odseka :	Arhivska št :	Faza/objekt :	Šifra risbe :