

OPAŽNI NAČRT AB PLOŠČE MOSTU


TLORIS

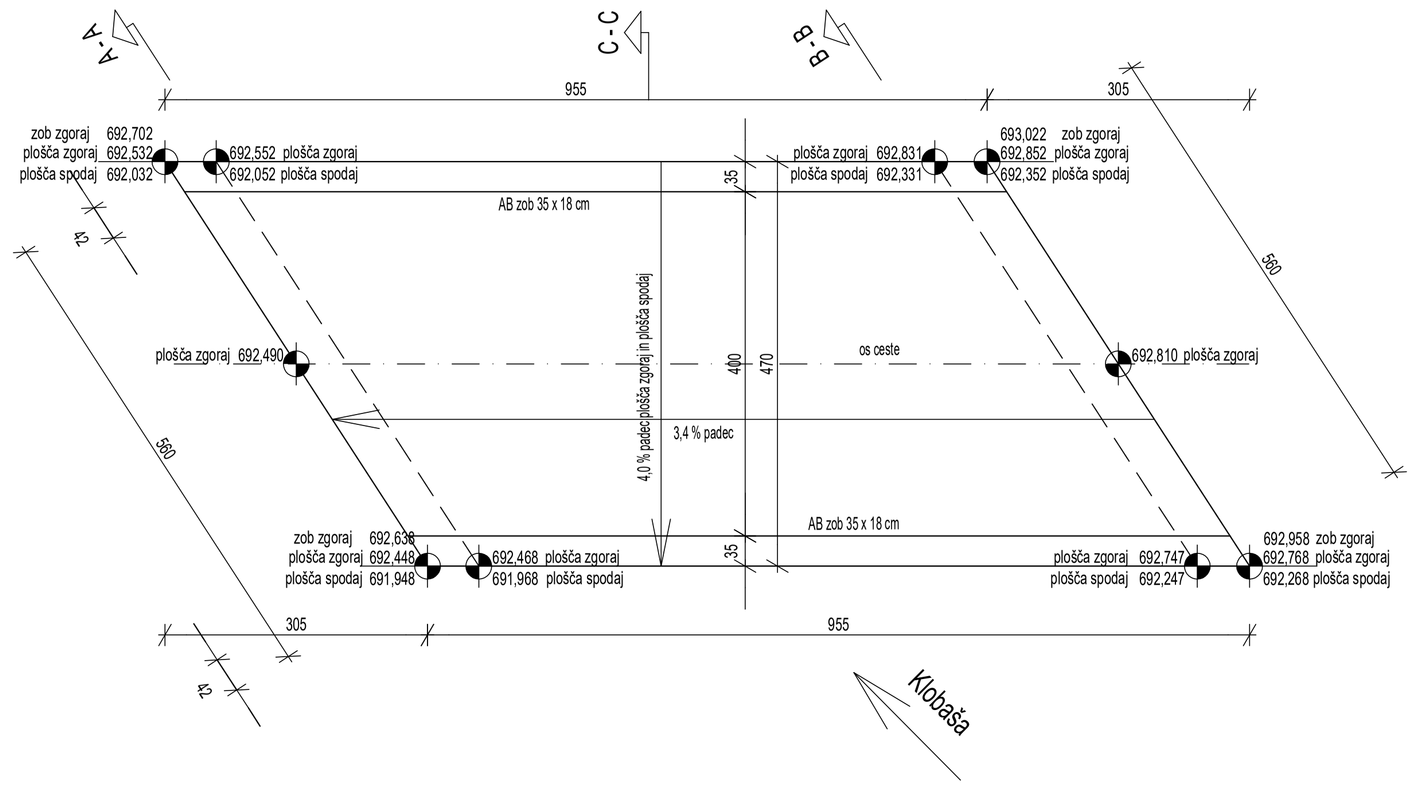


PREČNI PREREZ A - A

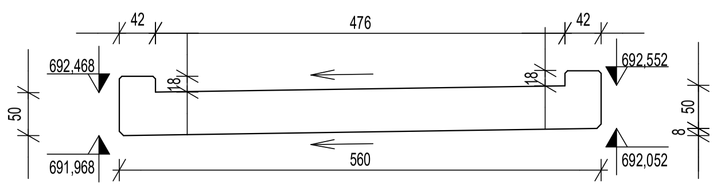

PREČNI PREREZ B - B

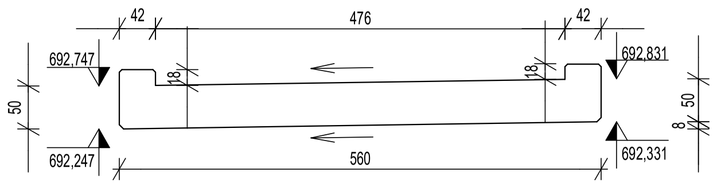

PREČNI PREREZ C - C

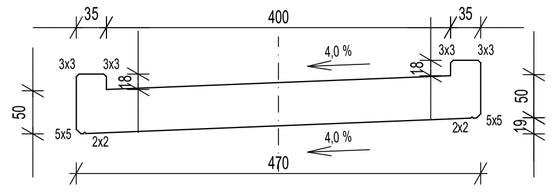

BETON: C30/37, XD3/XF2, Cl 0,2, Dmax 32, S3
ARMATURA: S500B; ZAŠČITNI SLOJ BETONA: 5 cm
UPORABITI BETONSKE DISTANČNIKE; MAX. RAZMAK DISTANČNIKOV 50 cm!
NA PROSTE ROBOVE V OPAŽ VSTAVITI TRIKOTNE LETVE!
VSAKO SPREMEMBO MORA ODOBRITI ODGOVORNI PROJEKTANT!
PRED IZVEDBO PREKONTROLIRATI MERE!

OPAŽNI NAČRT AB PLOŠČE MOSTU

NEPOOBLAŠČENO KOPIRANJE IN RAZMNOŽEVANJE NI DOVOLJENO

PREDMET:	Odprava škode po neurju 04.avgust 2023 na mostu Jankar preko Klobaše	ŠT. PROJEKTA AP-72/24	
NAROČNIK:	Občina Solčava Solčava 29 3335 Solčava		
ODGOVORNI VODJA PROJEKTA: Identifikacijska številka:	Aleš Zaletel, univ.inž.grad. IZS G-4737		
OBJEKT:	MOST JANKAR	ŠT. NAČRTA 379/24	SUBRA Jenkova 24, 3000 Celje
VSEBINA LISTA:	OPAŽNI NAČRT AB PLOŠČE MOSTU		FAZA PROJEKTA: IZN
ODGOVORNI PROJEKTANT: Identifikacijska številka:	Branko Suzić, univ.dipl.inž.grad. IZS G-0818		MERILO: 1:50
IZDELAL: Identifikacijska številka:	Branko Suzić, univ.dipl.inž.grad. IZS G-0818		DATUM: SEPTEMBER2024
		Šifra cc: 2141	LIST ŠTEVILKA: 14

Št. odseka :	Arhivsko št. :	Faza/objekt :	Šifra risbe :
		004.2160	