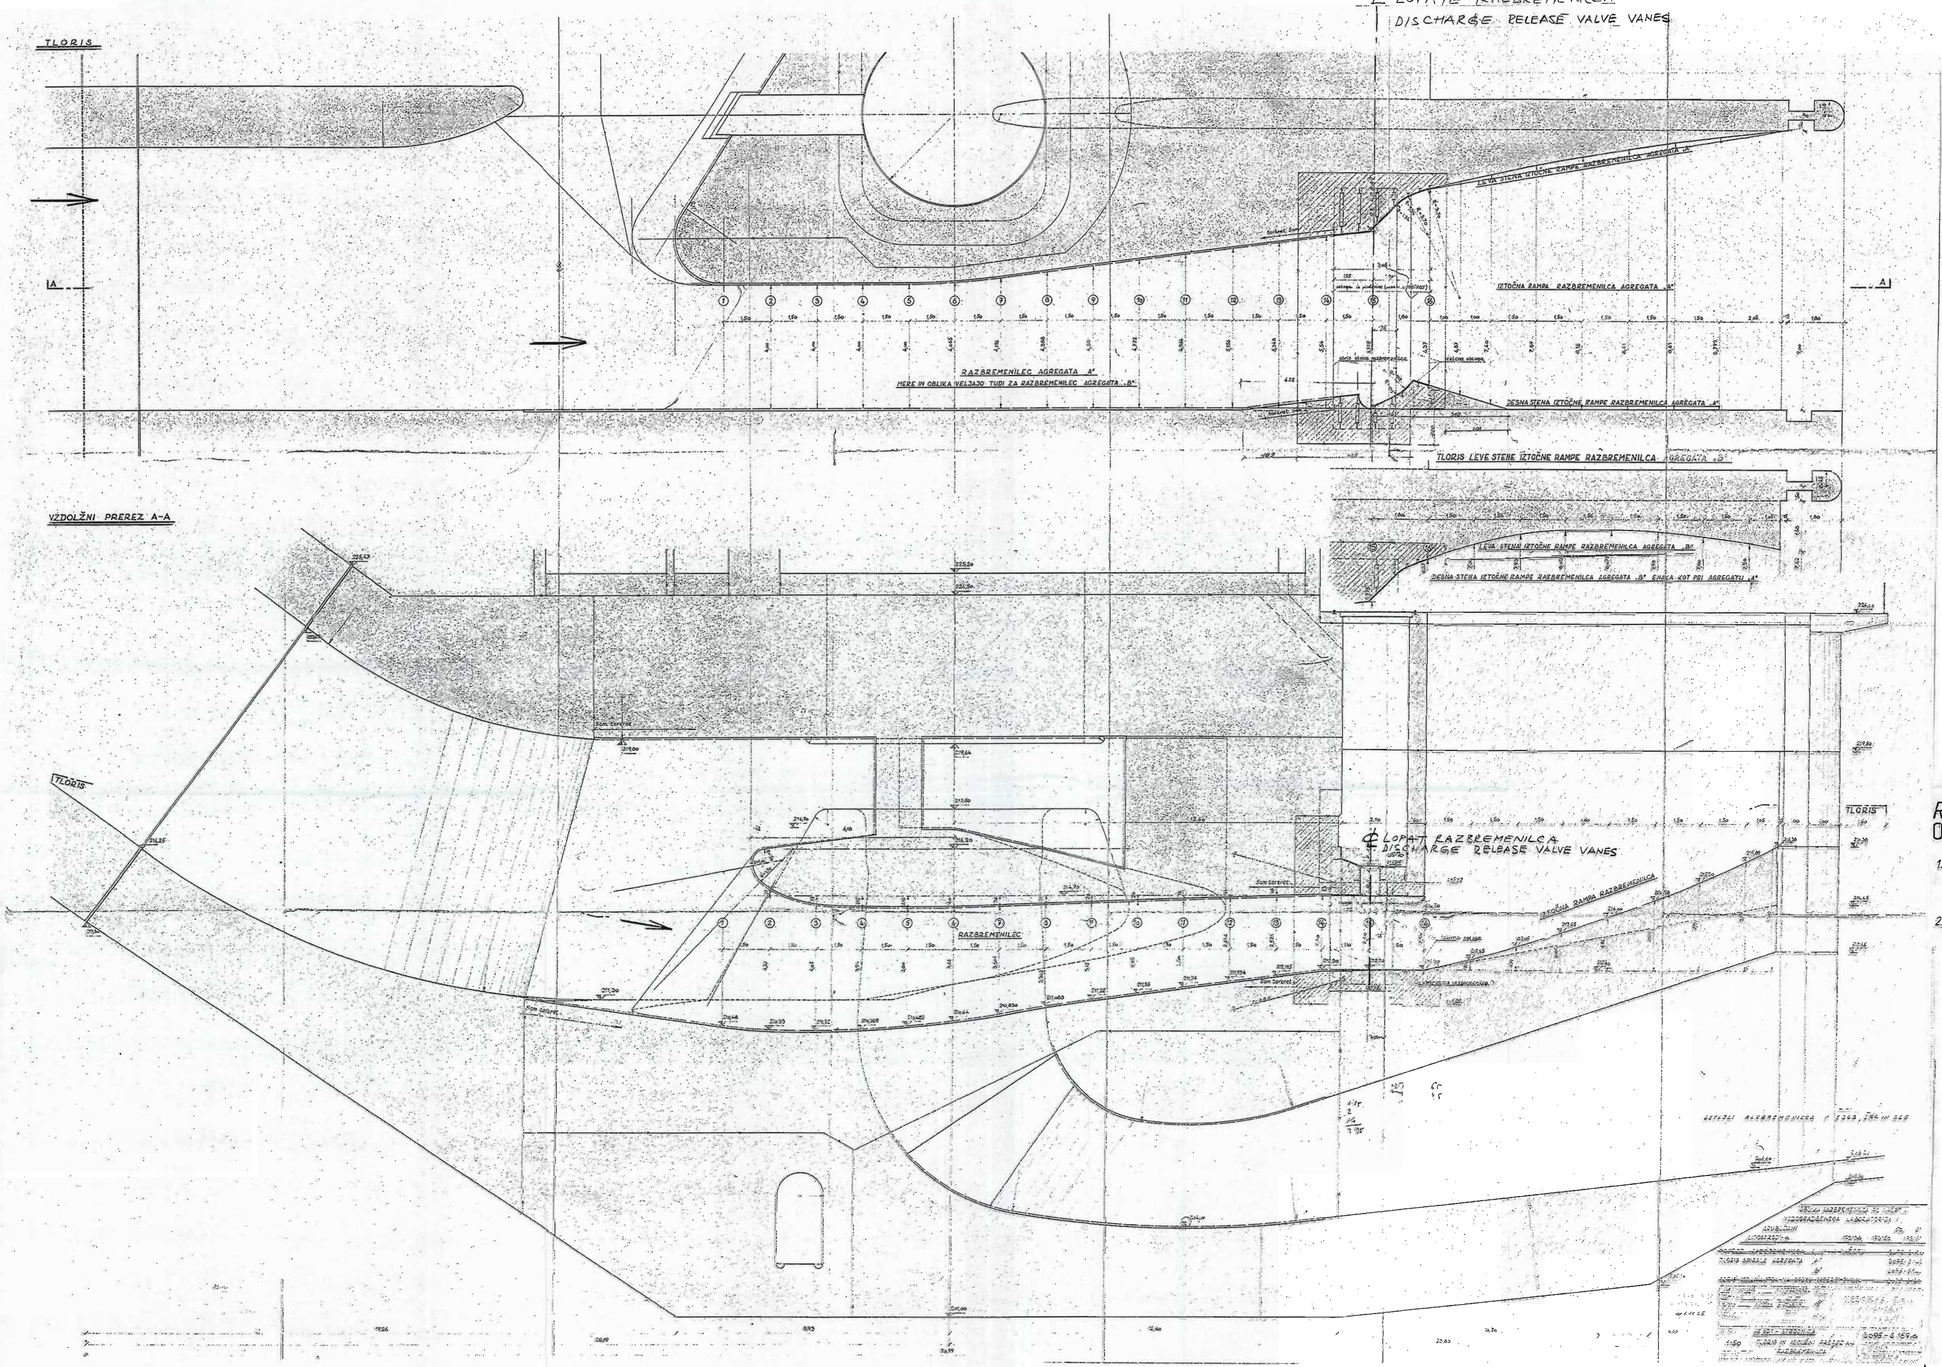


REMARKS:
OPOMBE:

1) THIS DWG IS PREPARED IN ACC. WITH THE FOLOWING DETAILED DESIGN DWGs:
PREDMETNA RISBA JE IZDELANA NA OSNOVI NASLEDNJIH ORIGINALNIH PROJEKTNIH RISB
Tloris in vzdolžni prerez A-A Razbremenilca; Inženirski Biro Elektroprojekt, r.št.: 3095-S159c

2) FOR GENERAL NOTES AND EXPLANATIONS SEE DOC. No.: IBZL/X4102 AND /X1001
ZA SPLOŠNE OPOMBE IN POJASNILA GLEJ DOK. ŠT. IBZL/X4102 IN /X1001

Spr. / Rev.	Opis spremembe / Revision note	Datum / Date	Podpis / Signature

Izvajalec / Executor: dem

Projektant / Design Engineer: IBE, d.d., svetovanje, projektiranje in inženiring; IBE, Consulting Engineers, LJUBLJANA, SLOVENIJA

Objekt / Facility: ZLATOLIČJE HPP - REFURBISHMENT & UPRATING / PRENOVA HE ZLATOLIČJE

Del objekta / Part of Facility: POWERHOUSE / STROJNICA

Vrsta načrta / Type of Design: MECHANICAL EQUIPMENT / NAČRT STROJNE OPREME

	Ime in priimek / Name	Id. št. IZS / Id. No. IECS	
Odg. vodja projekta / Approved by:	ŽIVA BRCAR, udiš.	S - 0198	
Odg. projektant / Confirmed by:	ŽIVA BRCAR, udiš.	S - 0198	
Kdo je narisal / Checked by:	ŽIVA BRCAR, udiš.	S - 0198	
Oblastil / Designed by:	ANTON ŠUŠTARŠIČ, st.	S - 9970	

Datum izdelave / Date: November 2004 | Merilo / Scale: 1:100

Naziv dokumenta / Title of Document: EXISTENT CONDITION/OBSTOJEČE STANJE DISCHARGE RELEASE VALVE - HYDRAULIC SHAPE / HIDRAVLIČNA OBLIKA RAZBREMENILNIKA

Vrsta dokumenta / Type of document: PZR/TENDER DOC | Številka projekta / Design Doc. No.: IBZL-A301/124A | L

Klasifikacija po vsebini / Classification Design: X F - - - - - - - | Zaporedna številka / Page/Folio: 1/1

Klasifikacija po namembnosti / Classification Design: I B Z L - - - 6 5 4 9 1 3 | Spr. / Rev.

SHEET/KOS/KAS

© IBE, d.d., 2000
Vse pravice, tudi tiste, ki se nanašajo na prenos, kopiranje in spremembo s pravico do razpolaganja pripadajo IBE, d.d. / All rights, including those transferred to the engineer by contract are reserved.