
STIKALIŠČE 110 kV

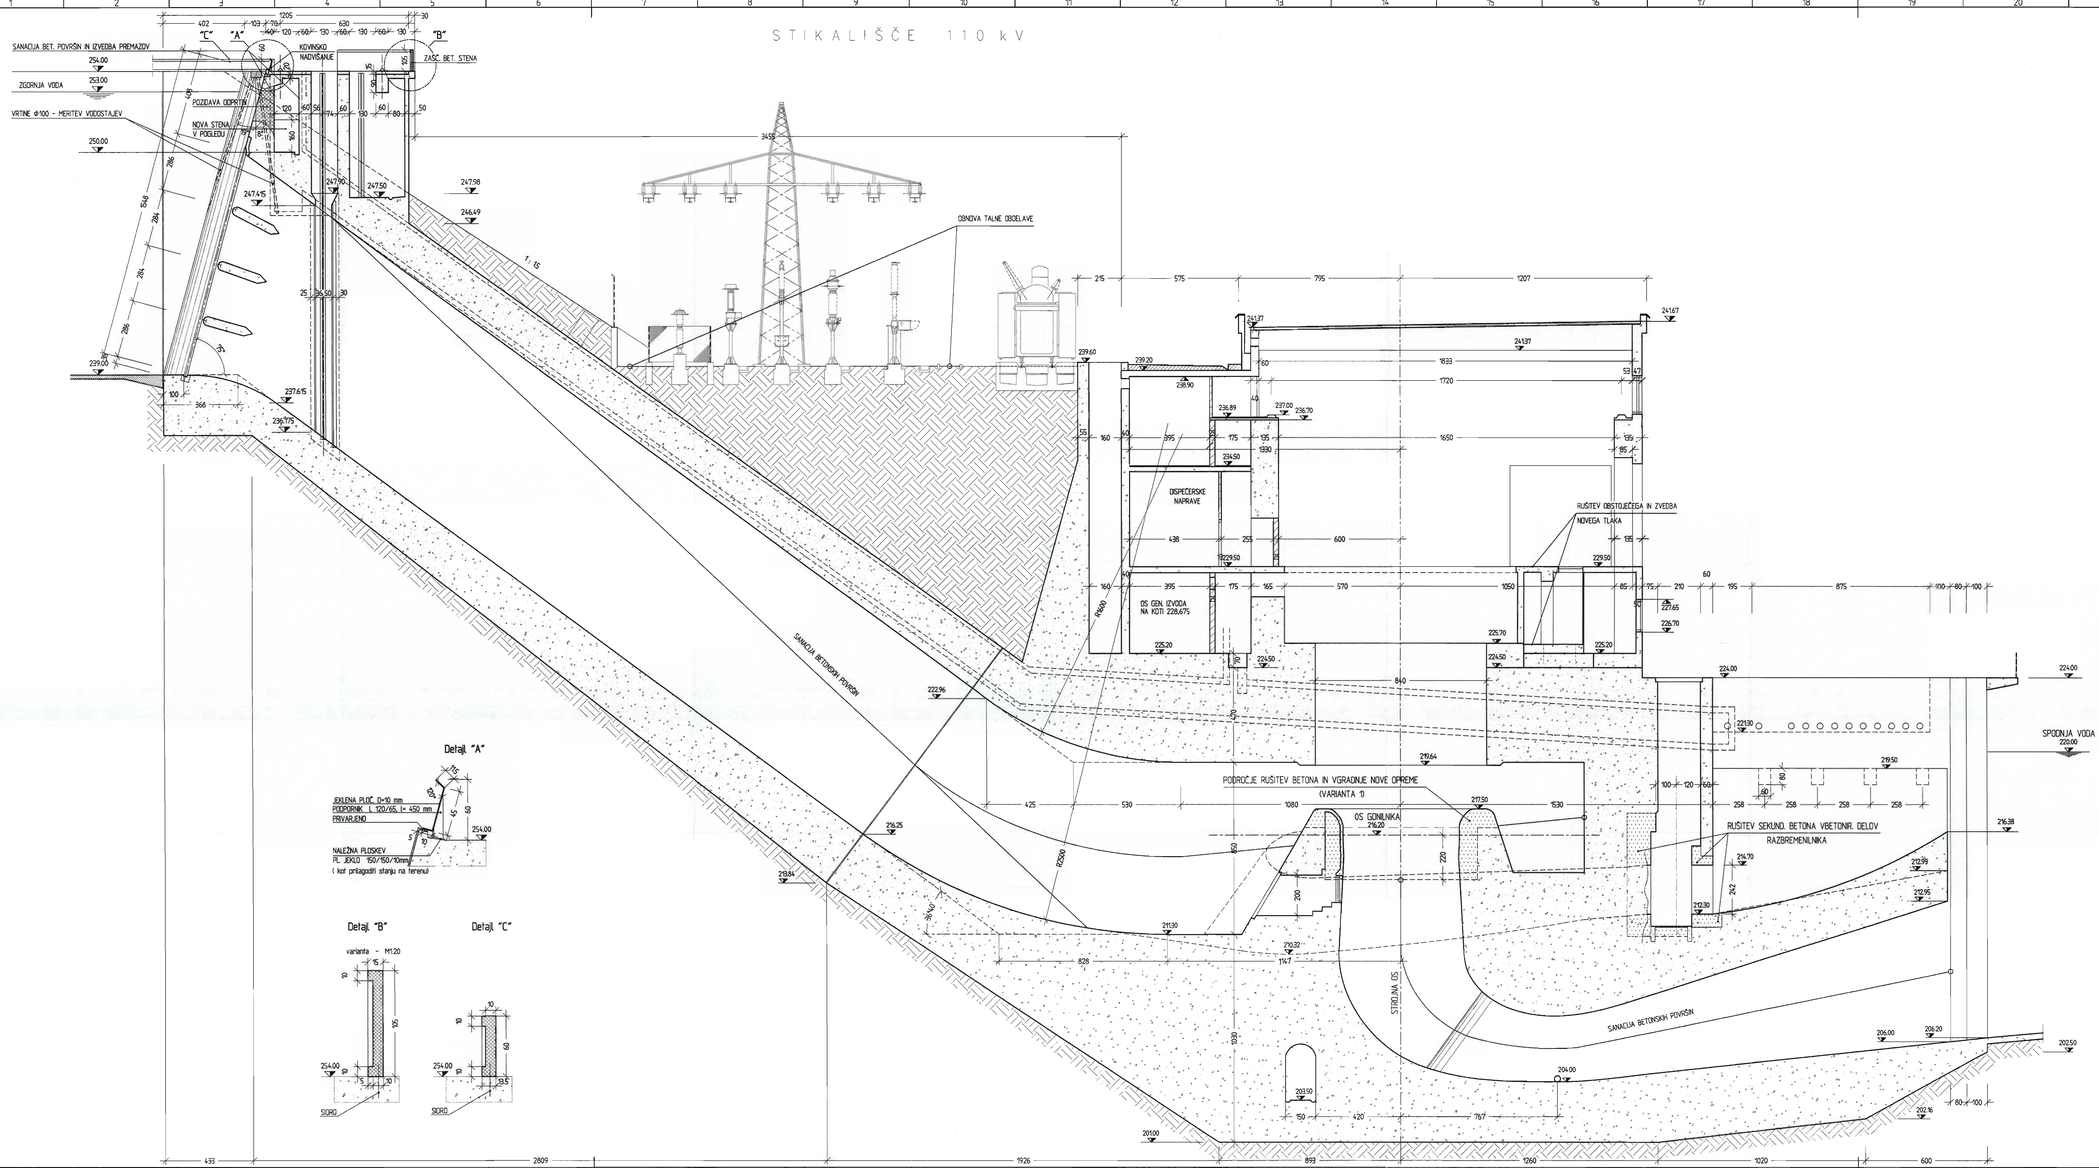

Detajl "A"

Detajl "B"

Detajl "C"

Spr.	Opis sprememb			Datum	Podpis
Investitor:	dem d.o.o.			Objekt:	HE ZLATOLIČJE
Projektna podjetja:	IBE, int. inštitut za elektriko, projektiranje in inženiring IBE Consulting Engineers LJUBLJANA, SLOVENIJA			Del objekta:	ELEKTRARNA
Identifikacijska številka projektnega objekta:	IZS - 0385			Vsebina dokumenta:	PODOLŽNI PREREZ STROJNICE
	Ime in priimek	Identifikacijska št.	Podpis	Datum prejema	
Odgovorni projektant:	P. HRIBERNIK	G - 0767			
Odgovorna projektanta:	Z. BRCAR	S - 0138			
Odobril:	F. TRDKO				
Pregledal:	dr. B. ZAJNIK	G - 0626			
Datum izdaje:	februar 2004	Merilo:	1:100	Številka projekta:	IDP
				Številka načrta:	IBZL-A301/114A
				Klasifikacijska oznaka:	V. J. - - - - - - -
				Zaporedni format:	1/1
				Identifikacijska oznaka:	I. B. Z. L. A. - 4. G. 8. 2. 1. 4.

© IBE, int. 2000
Vse pravice pridržane. Noben del načrta ne sme biti reproduciran ali kopiran brez pisnega dovoljenja IBE.
© IBE, int. 2000
All rights reserved. No part of this drawing may be reproduced or copied without the written permission of IBE.