


<div><div></div><div>projektiranje, d.o.o.</div><div><div>Vojkovo nabrežje 23, KOPER</div><div>Tel.: 05 6276 763, Fax.: 05 6272 166</div><div>E-mail: glg.projektiranje@glg.si</div></div><div><div>Id. št. IZS</div><div>0791</div></div></div> <tr><td colspan="3">Investitor : Obalni dom upokojencev Koper Obalna cesta 5, 6000 Koper</td></tr> <tr><td colspan="3">Objekt : BIVALNA ENOTA DSO Bella vista</td></tr> <tr><td colspan="3">Načrt : VZDOLŽNI PROFIL PRIKLJUČKA FEKALNE KANALIZACIJE S ČRPALIŠČEM</td></tr> <tr><td colspan="3">Naziv projektne dokumentacije : PZI</td></tr> <tr><td>Odgovorni projektant : Bojan Grlj u.d.i.g.</td><td rowspan="2"></td><td colspan="2">Id.št. G-0489</td></tr> <tr><td>Obdelal : Iztok Pišek gr.teh.</td><td colspan="2"></td></tr> <tr><td>Risal : Iztok Pišek gr.teh.</td><td colspan="3"></td></tr> <tr><td>Pregledal : Iztok Leben u.d.i.g.</td><td rowspan="2"></td><td colspan="2">Id.št. G-0515</td></tr> <tr><td></td><td colspan="2">Številka načrta : 1025/2024 Merilo : 1:100/100</td></tr> <tr><td></td><td colspan="2">Datum : AVGUST 2024</td><td>Št. lista : 2.6.2.2</td></tr>	Investitor : Obalni dom upokojencev Koper Obalna cesta 5, 6000 Koper			Objekt : BIVALNA ENOTA DSO Bella vista			Načrt : VZDOLŽNI PROFIL PRIKLJUČKA FEKALNE KANALIZACIJE S ČRPALIŠČEM			Naziv projektne dokumentacije : PZI			Odgovorni projektant : Bojan Grlj u.d.i.g.		Id.št. G-0489		Obdelal : Iztok Pišek gr.teh.			Risal : Iztok Pišek gr.teh.				Pregledal : Iztok Leben u.d.i.g.		Id.št. G-0515			Številka načrta : 1025/2024 Merilo : 1:100/100			Datum : AVGUST 2024		Št. lista : 2.6.2.2
	Investitor : Obalni dom upokojencev Koper Obalna cesta 5, 6000 Koper																																	
	Objekt : BIVALNA ENOTA DSO Bella vista																																	
	Načrt : VZDOLŽNI PROFIL PRIKLJUČKA FEKALNE KANALIZACIJE S ČRPALIŠČEM																																	
	Naziv projektne dokumentacije : PZI																																	
Odgovorni projektant : Bojan Grlj u.d.i.g.		Id.št. G-0489																																
Obdelal : Iztok Pišek gr.teh.																																		
Risal : Iztok Pišek gr.teh.																																		
Pregledal : Iztok Leben u.d.i.g.		Id.št. G-0515																																
		Številka načrta : 1025/2024 Merilo : 1:100/100																																
	Datum : AVGUST 2024		Št. lista : 2.6.2.2																															

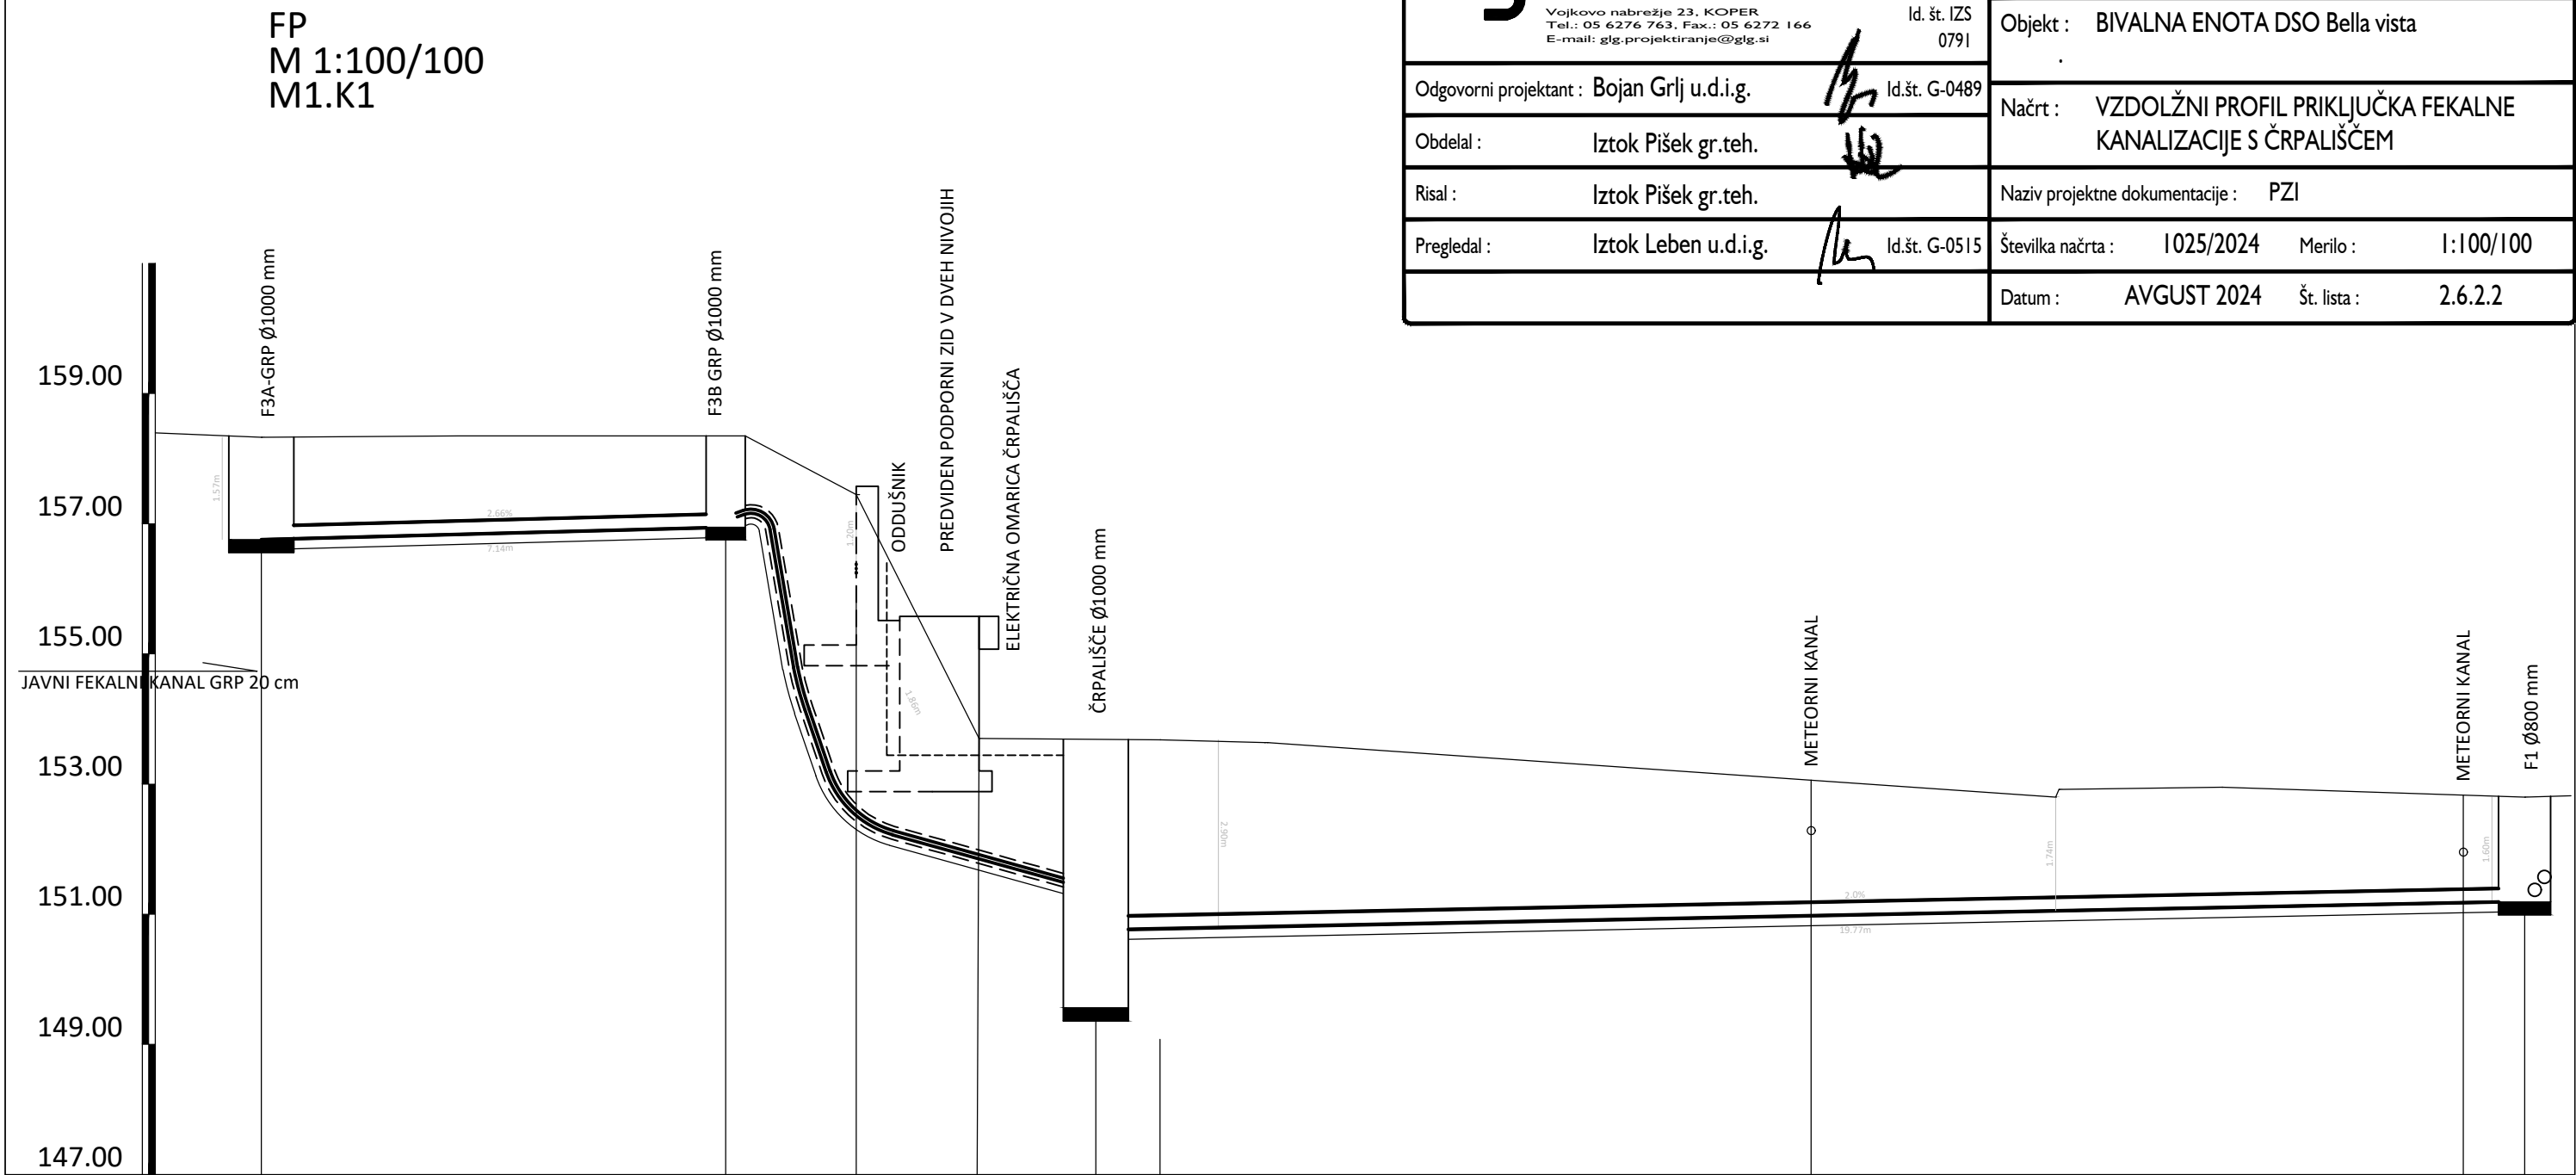

IME	F3A-javna kanalizacija	F3B	1	2	ČRPALIŠČE	F1
STACIONAŽA	0.00	7.14	9.14	11.00	13.81	34.79
KOTA TERENA	158.33	157.68	157.45	153.76	153.69	152.80
KOTA IZTOKA, VTOKA	156.76	156.95	156.25	152.56	151.49	151.20
GLOBINA IZKOPA	1.73	0.67	1.30	2.00	2.38	1.76
PADEC	2.66	39.9	198.7	63.3	2.0	
DOLŽINA	7.14	2.01	1.86	2.81	21.96	
CEV PROFIL DOLŽINA	GRP DN200 , L=7.14 m	PE100 PN10 SDR17 DN63 , L=8.80 m			GRP DN200 , L=21.96 m	