




PREREZ A-A

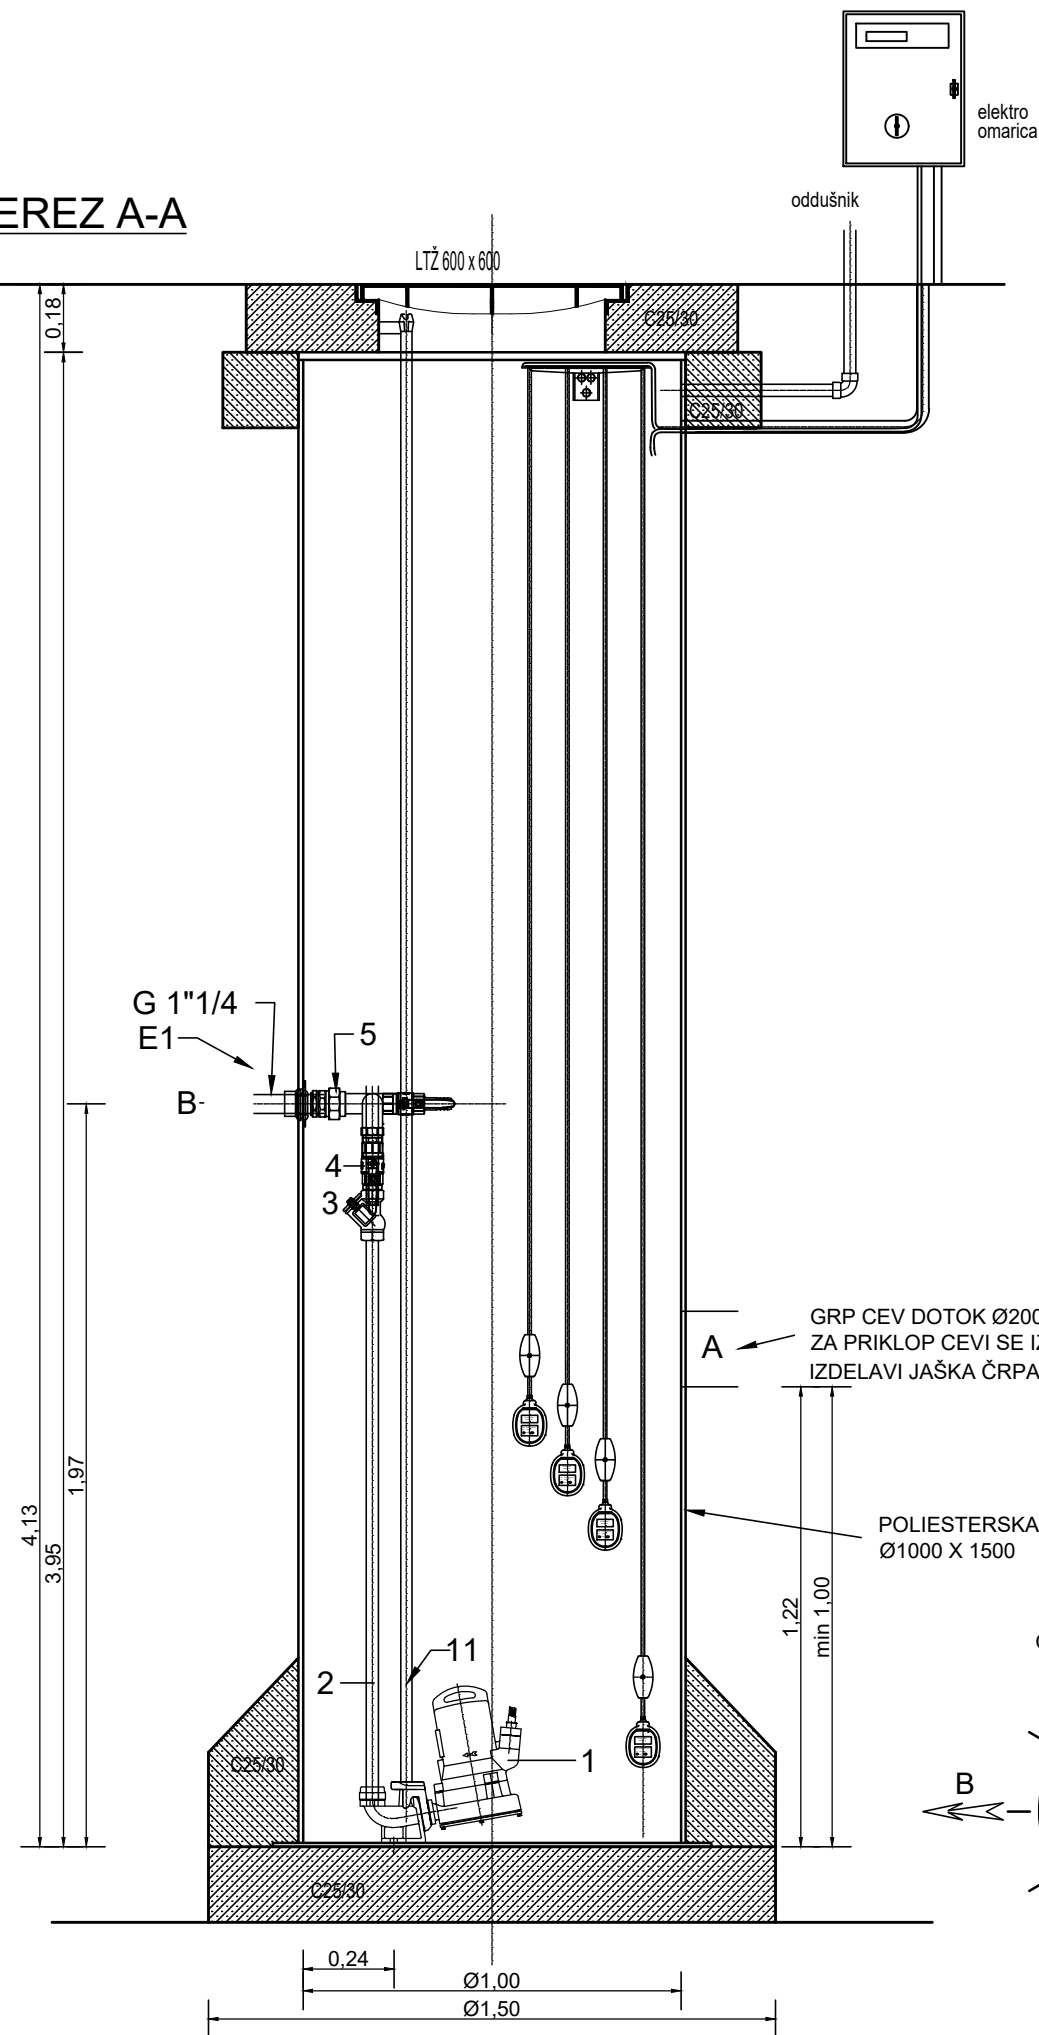


KROVNA PLOŠČA ČRPALIŠČA

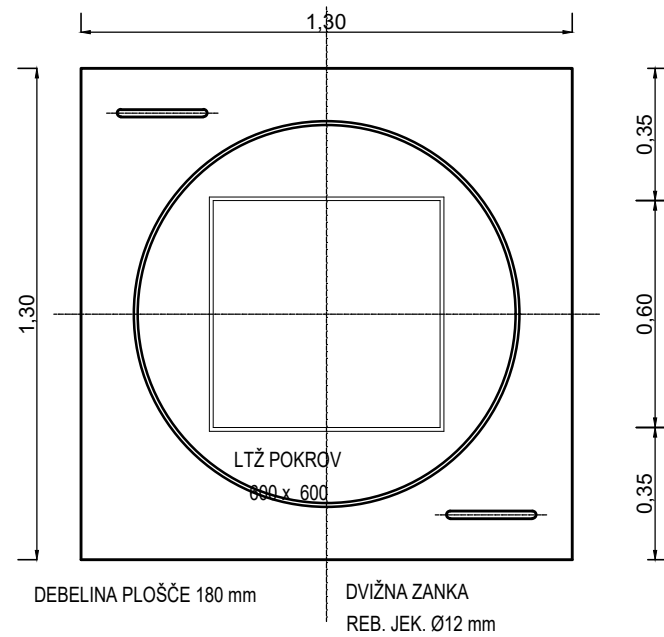


PREREZ B-B

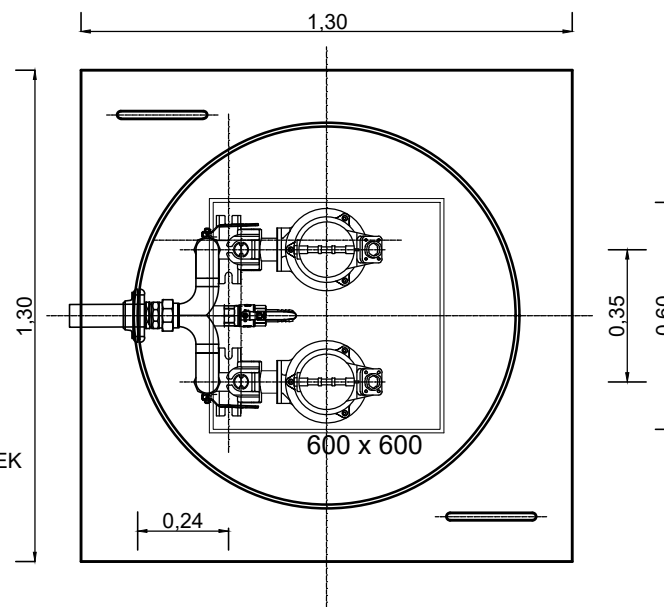

NIVOJSKA PLOVNA STIKALA

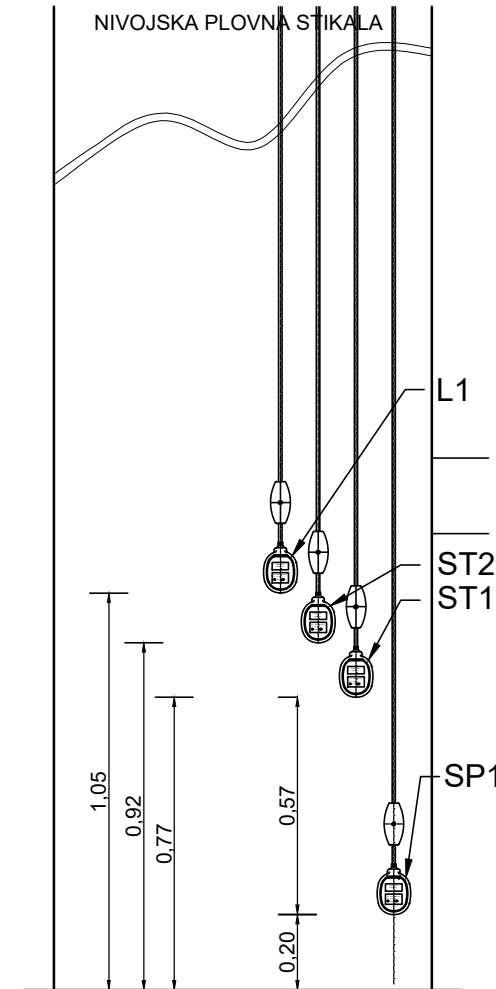

NAMESTITEV UTEŽI NIVOJSKEGA PLOVNEGA STIKALA

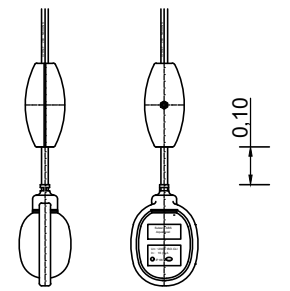


NIVOJSKA PLAVAJOČA STIKALA

Vklop alarm	L1= 1050mm
Vklop druge črpalke ST2=920mm	
Vklop prve črpalke ST1=770mm	
Izklop črpalke	SP=200mm

Sulzer ABS Piranha S21/2

11	1	Vodila R _{1/4} " nerjaveče jeklo AISI304
10	1	Elektro omarica
9	1	Nivojsko stikalo ALARM
8	1	Nivojsko stikalo VKLOP Č2
7	1	Nivojsko stikalo VKLOP Č1
6	1	Nivojsko stikalo izklop
5	3	Difuzor R 1 1/4" na DN63
4	2	Krogelni ventil R 1 1/4" AISI316
3	2	Nepovratni ventil na kroglo R 1 1/4"
2	1	Tlačni cevovod R 1 1/4", AISI 304
1	2	Potopna črpalke Sulzer ABS Piranha S21/2D
Poz	Kosov	Predmet z opisom

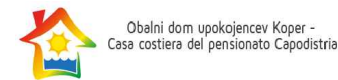

REPUBLIKA SLOVENIJA
MINISTRSTVO ZA DELO, DRUŽINO,
SOCIALNE ZADEVE IN ENAKE MOŽNOSTI



glg projektiranje, d.o.o.
Vojkovo nabrežje 23, KOPER
Tel.: 05 6276 763, Fax.: 05 6272 166
E-mail: glg.projektiranje@glg.si

Odgovorni projektant : Bojan Grlić u.d.i.g.

Id. št. IZS
0791

Obdelal : Iztok Pišek gr.teh.

Id. št. G-0489

Risal : Iztok Pišek gr.teh.

Pregledal : Iztok Leben u.d.i.g.

Id. št. G-0515

Investitor : Obalni dom upokojencev Koper
Obalna cesta 5, 6000 Koper

Objekt : BIVALNA ENOTA DSO Bella vista

Načrt : DETAJL ČRPALIŠČA

Naziv projektne dokumentacije : PZI

Številka načrta : I025/2024 Merilo : 1:20

Datum : AVGUST 2024 Št. lista : 2.2.6.5

ORIENTACIJA PRIKLJUČKOV

