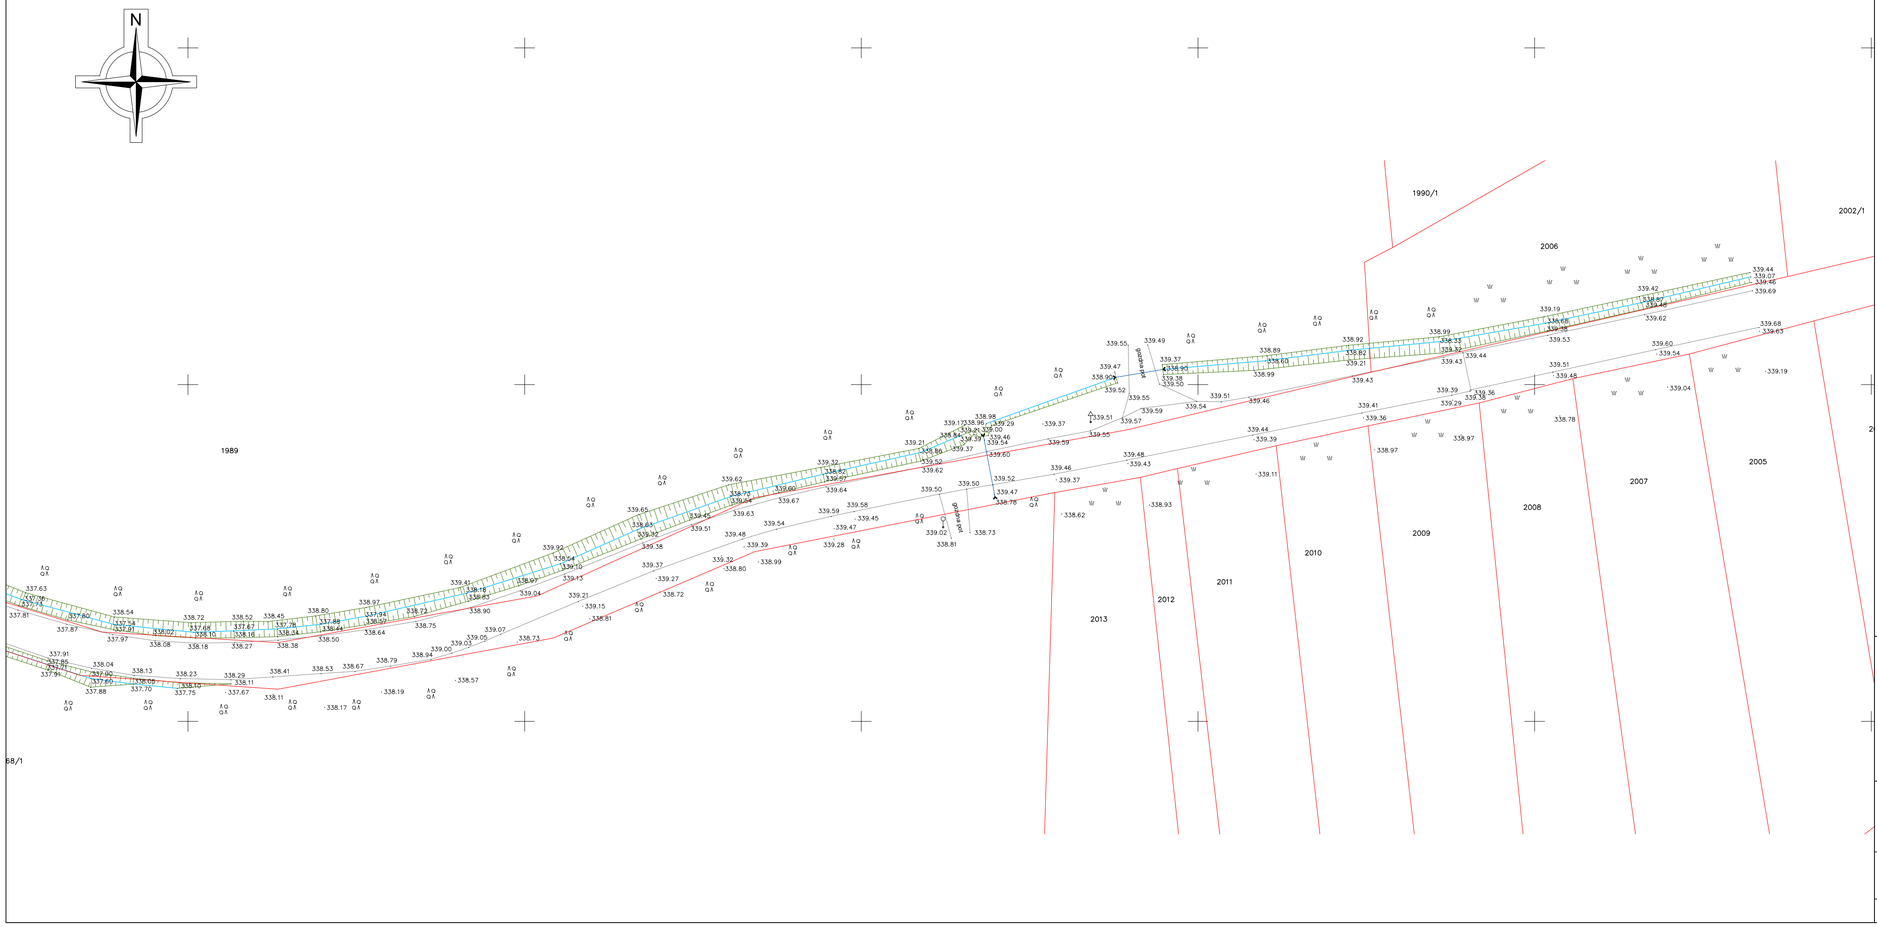


LEGENDA

- Obstoječa cesta
- Brežine, topografija
- Obstoječ elektrovod
- Obstoječa kanalizacija/prepust
- Parcelne meje DKN
- Obstoječ oporni zid

2 - GRADBENI NAČRT

SITUACIJA OBSTOJEČEGA STANJA


LIST 1

M 1:500

investitor:
OBČINA MENGEŠ
SLOVENSKA CESTA 30
1234 MENGEŠ

PINO d.o.o.
Projektiranje, cenitve nepremičnin
Inženiring v gradbeništvu
Nadzor, strokovno vodenje pri graditvi
Objektov
Ulica Mire Pregljeve 4
1270 Litija
tel: 01/8980-150
fax: 01/8980-155
email: info@pino.si
splet: www.pino.si

objekt:	MODERNIZACIJA LOKALNE CESTE LC 253041 MENGEŠ - VODICE	vodja projekta:	JOŽE POGLAJEN, univ.dipl.inž.grad.
		PI / PA	JOŽE POGLAJEN, univ.dipl.inž.grad.
		ID št. PI / PA:	IZS G-1091
načrt:	2 - GRADBENI NAČRT SITUACIJA OBSTOJEČEGA STANJA LIST 1	strokovni sodelavec:	MIHA TOMAŽIČ, mag.inž.grad.
		št.proj.: 09/22	merilo: 1:500
proj. dok.:	IZN	datum: mar. 2022	št.lista: 2.1

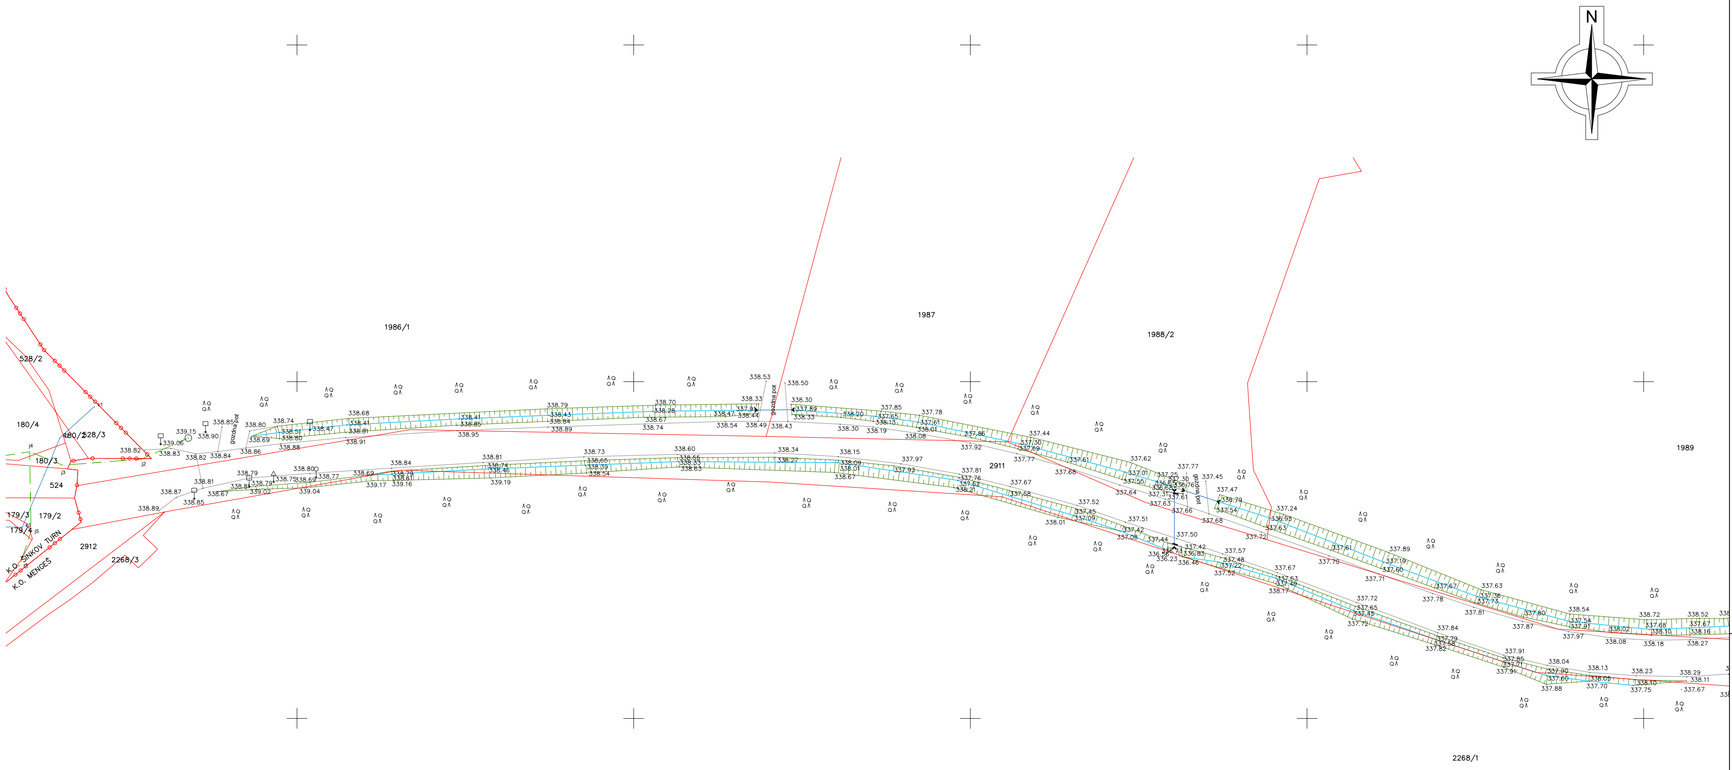

LEGENDA

- Obstoječa cesta
- Brežine, topografija
- Obstoječ elektrovod
- Obstoječa kanalizacija/prepust
- Parcelne meje DKN
- Obstoječ oporni zid

2 - GRADBENI NAČRT

SITUACIJA OBSTOJEČEGA STANJA


LIST 2

M 1:500

investitor:
OBČINA MENGEŠ
SLOVENSKA CESTA 30
1234 MENGEŠ

PINO d.o.o.
Projektiranje, cenitve nepremičnin
Inženiring v gradbeništvu
Nadzor, strokovno vodenje pri graditvi
Objektov
Ulica Mire Pregljeve 4
1270 Litija
tel: 01/8980-150
fax: 01/8980-155
email: info@pino.si
splet: www.pino.si

objekt:	MODERNIZACIJA LOKALNE CESTE LC 253041 MENGEŠ - VODICE	vodja projekta:	JOŽE POGLAJEN, univ.dipl.inž.grad.
		PI / PA	JOŽE POGLAJEN, univ.dipl.inž.grad.
		ID št. PI / PA:	IZS G-1091
načrt:	2 - GRADBENI NAČRT SITUACIJA OBSTOJEČEGA STANJA LIST 2	strokovni sodelavec:	MIHA TOMAŽIČ, mag.inž.grad.
		št.proj.: 09/22	merilo: 1:500
proj. dok.:	IZN	datum: mar. 2022	št.lista: 2.2

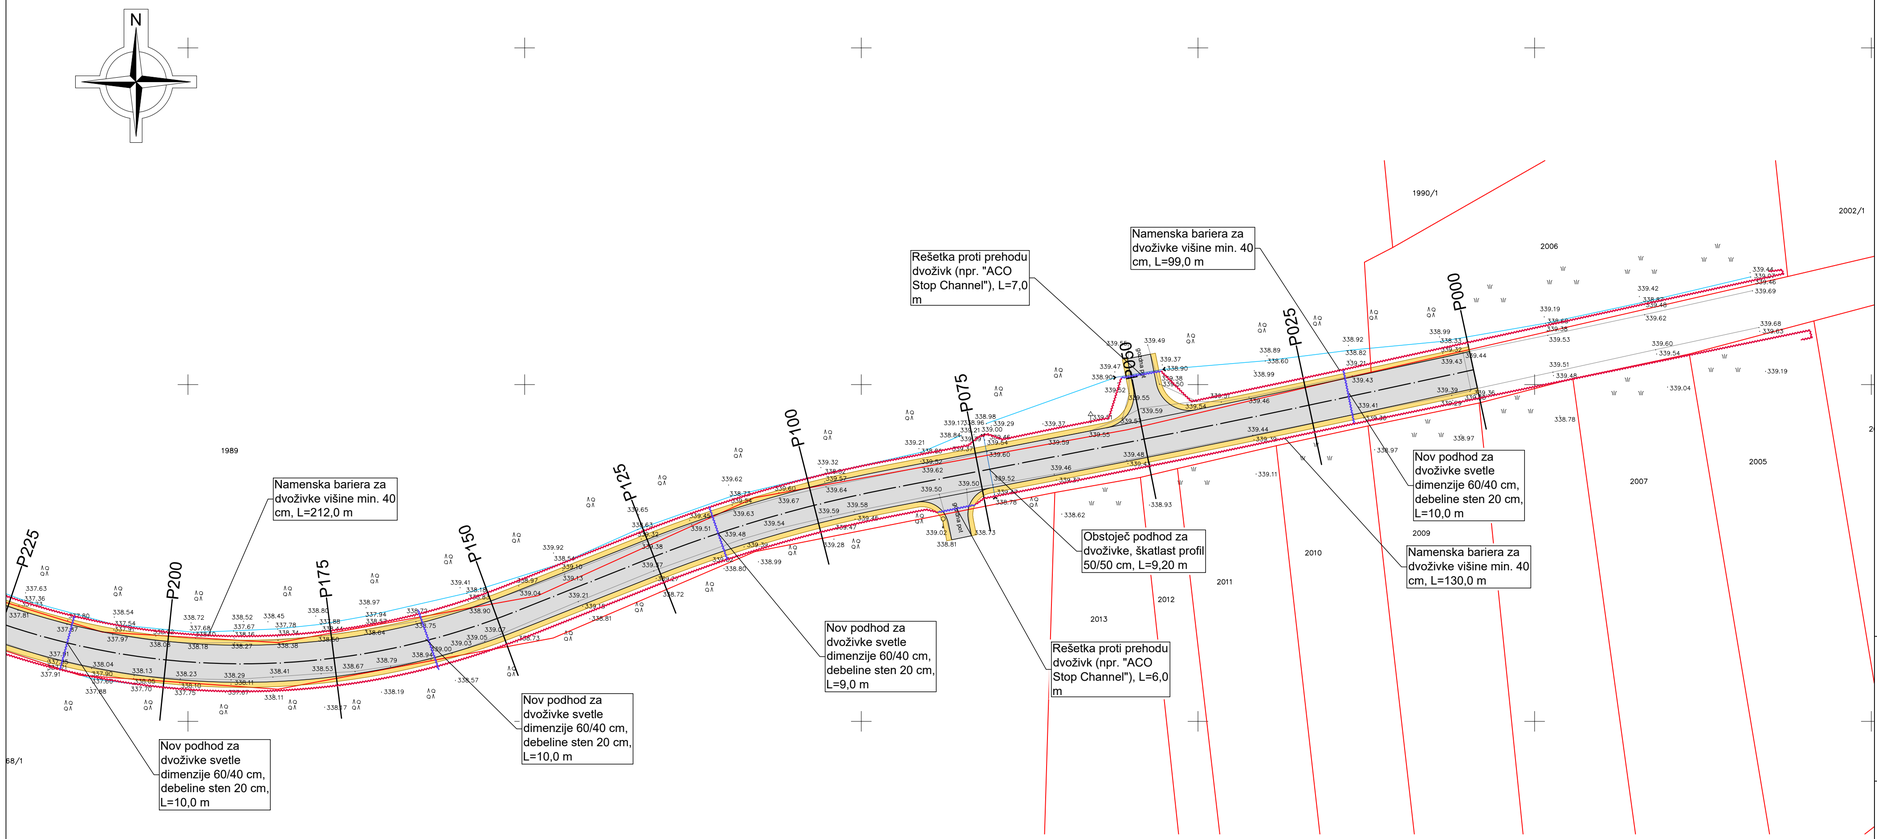

LEGENDA

- Os ceste
- Cesta - asfaltirano
- Utrjena bankina / berma
- Obstoječ elektrovod
- Obstoječa kanalizacija/prepust
- Parcelne meje DKN
- Bariera za dvoživke
- Rešetka/podhod za dvoživke

2 - GRADBENI NAČRT


GRADBENA SITUACIJA - VARSTVENI UKREPI

M 1:500

investitor:
OBČINA MENGEŠ
SLOVENSKA CESTA 30
1234 MENGEŠ

PINO d.o.o.
Projektiranje, cenitve nepremičnin
Inženiring v gradbeništvu
Nadzor, strokovno vodenje pri graditvi objektov
Ulica Mire Pregljeve 4
1270 Litija
tel: 01/8980-150
fax: 01/8980-155
email: info@pino.si
splet: www.pino.si

objekt:	MODERNIZACIJA LOKALNE CESTE LC 253041 MENGEŠ - VODICE	vodja projekta:	JOŽE POGLAJEN, univ.dipl.inž.grad.
		PI / PA	JOŽE POGLAJEN, univ.dipl.inž.grad.
		ID št. PI / PA:	IZS G-1091
načrt:	2 - GRADBENI NAČRT GRADBENA SITUACIJA - VARSTVENI UKREPI	strokovni sodelavec:	MIHA TOMAŽIČ, mag.inž.grad.
		št.proj.: 09/22	merilo: 1:500
proj. dok.: IZN		datum: mar. 2022	št.lista: 3.1

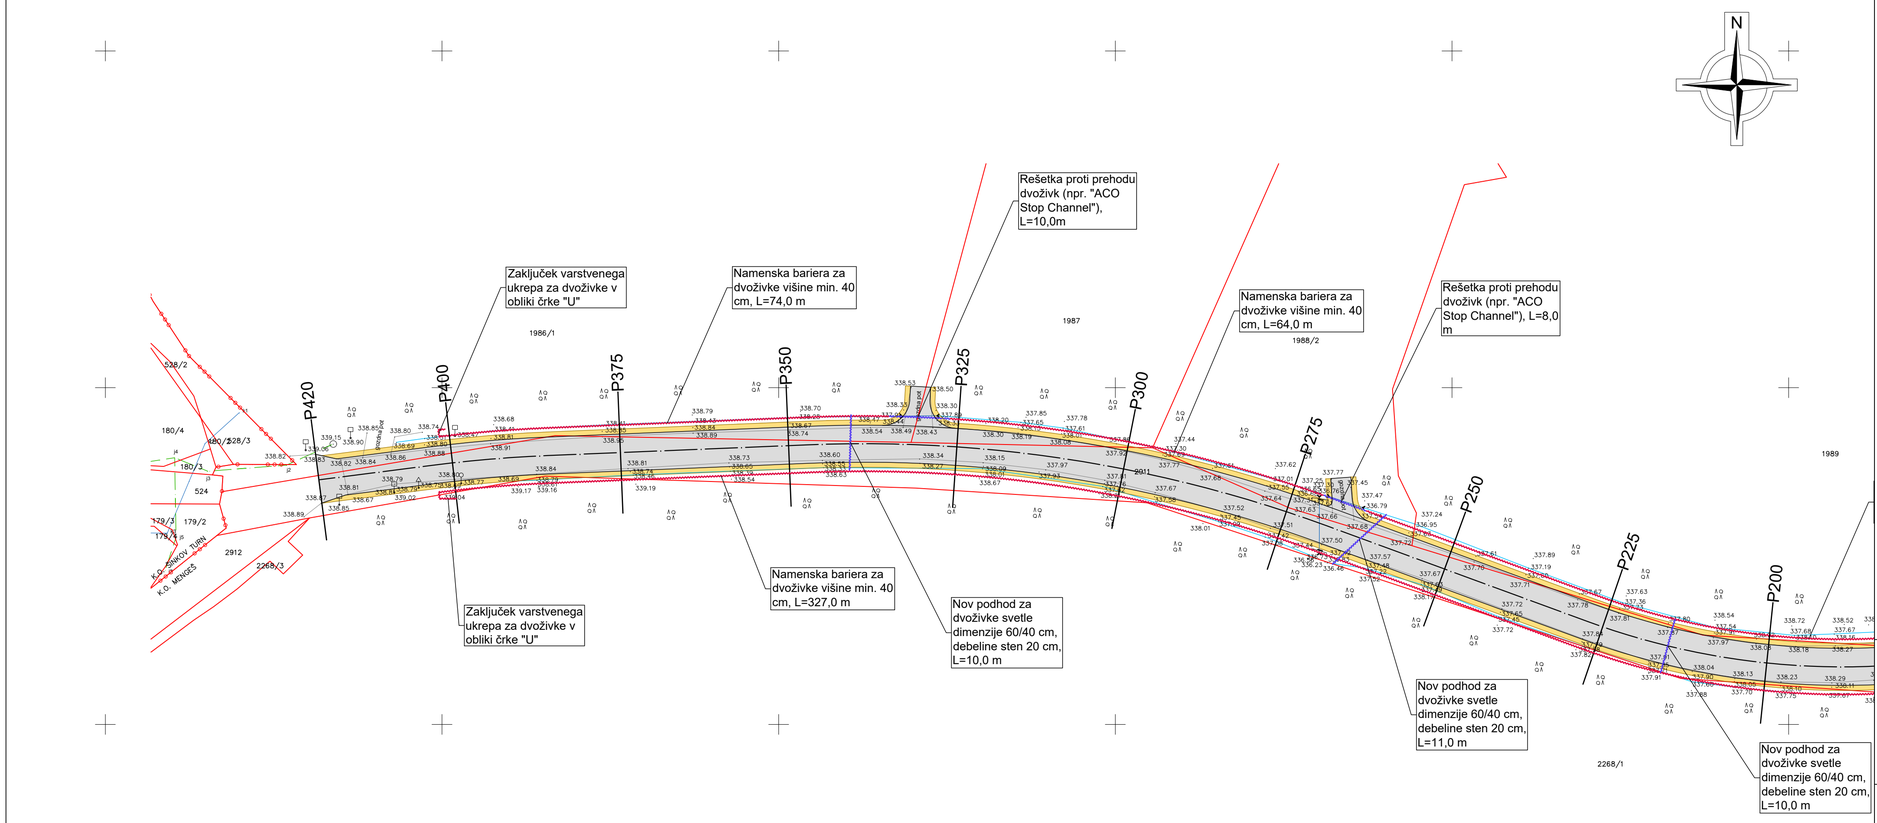

LEGENDA

- Os ceste
- Cesta - asfaltirano
- Utrjena bankina / berma
- Obstoječ elektrovod
- Obstoječa kanalizacija/prepust
- Parcelne meje DKN
- Bariera za dvoživke
- Rešetka/podhod za dvoživke

2 - GRADBENI NAČRT

GRADBENA SITUACIJA - VARSTVENI UKREPI


M 1:500

investitor:
OBČINA MENGEŠ
SLOVENSKA CESTA 30
1234 MENGEŠ

PINO d.o.o.
Projektiranje, cenitve nepremičnin
Inženiring v gradbeništvu
Nadzor, strokovno vodenje pri graditvi objektov
Ulica Mire Pregljeve 4
1270 Litija
tel: 01/8980-150
fax: 01/8980-155
email: info@pino.si
splet: www.pino.si

objekt:	MODERNIZACIJA LOKALNE CESTE LC 253041 MENGEŠ - VODICE	vodja projekta:	JOŽE POGLAJEN, univ.dipl.inž.grad.
		PI / PA	JOŽE POGLAJEN, univ.dipl.inž.grad.
		ID št. PI / PA:	IZS G-1091
načrt:	2 - GRADBENI NAČRT GRADBENA SITUACIJA - VARSTVENI UKREPI	strokovni sodelavec:	MIHA TOMAŽIČ, mag.inž.grad.
		št.proj.: 09/22	merilo: 1:500
proj. dok.: IZN		datum: mar. 2022	št.lista: 3.2

P275

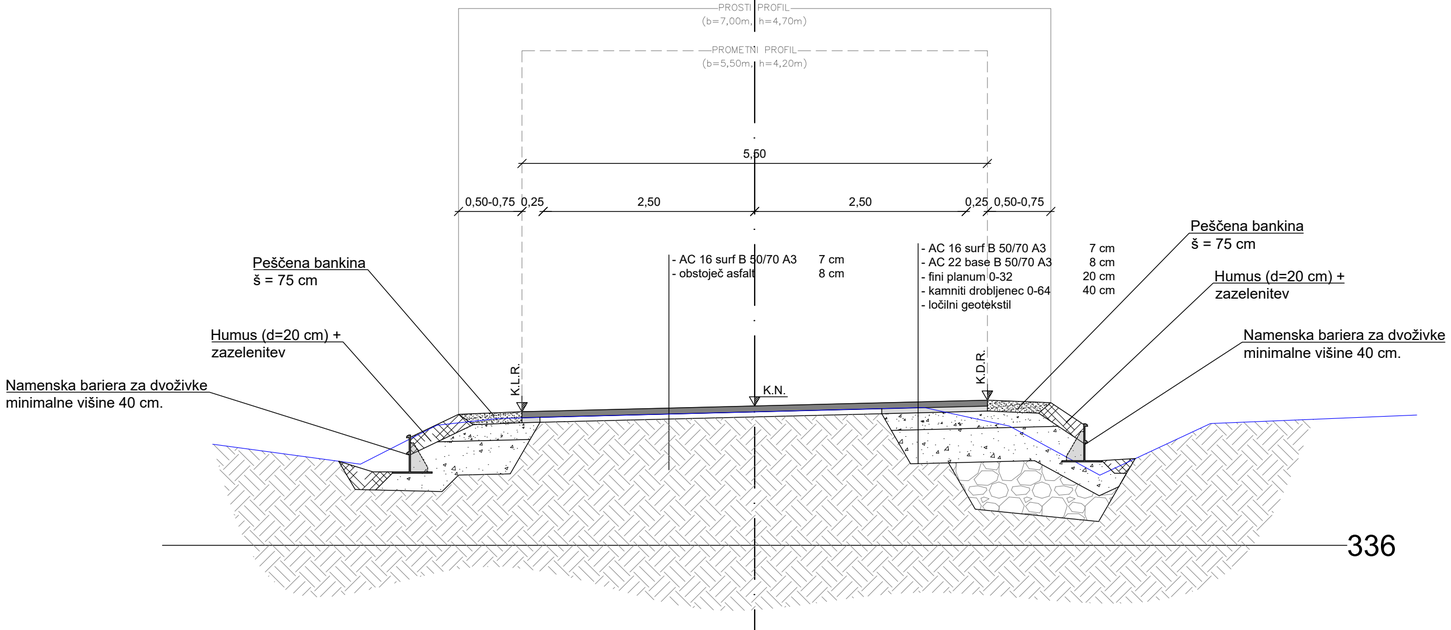

LEGENDA

- Os ceste
- Obstoječ teren
- AC 16 surf B 50/70 A3
- AC 22 base B 50/70 A3
- Kamniti drobljenec 0-32 mm (fini planum)
- Kamniti drobljenec 0-64 mm (tampon)
- Humus, zatravljeno
- Utrjene bankine / berme
- Raščen teren

2 - GRADBENI NAČRT

KARAKTERISTIČNI PREČNI PROFIL


M 1:50

investitor:
OBČINA MENGEŠ
SLOVENSKA CESTA 30
1234 MENGEŠ

PINO d.o.o.
Projektiranje, cenitve nepremičnin
Inženiring v gradbeništvu
Nadzor, strokovno vodenje pri graditvi
Objektov
Ulica Mire Pregljeve 4
1270 Litija
tel: 01/8980-150
fax: 01/8980-155
email: info@pino.si
splet: www.pino.si

objekt:	MODERNIZACIJA LOKALNE CESTE LC 253041 MENGEŠ - VODICE	vodja projekta:	JOŽE POGLAJEN, univ.dipl.inž.grad.
		PI / PA	JOŽE POGLAJEN, univ.dipl.inž.grad.
		ID št. PI / PA:	IZS G-1091
načrt:	2 - GRADBENI NAČRT KARAKTERISTIČNI PREČNI PROFIL	strokovni sodelavec:	MIHA TOMAŽIČ, mag.inž.grad.
		št.proj.: 09/22	merilo: 1:50
proj. dok.:	IZN	datum: mar. 2022	št.lista: 4.1

P275

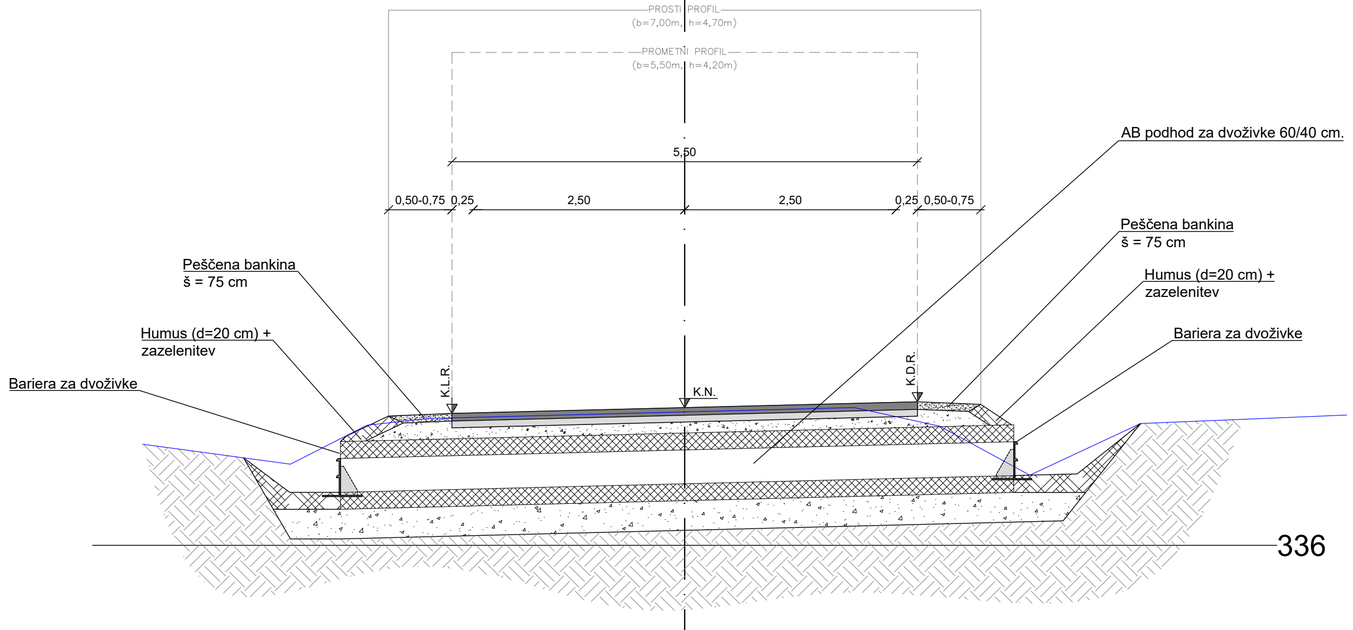

LEGENDA

- Os ceste
- Obstoječ teren
- AC 16 surf B 50/70 A3
- AC 22 base B 50/70 A3
- Kamniti drobljenec 0-32 mm (fini planum)
- Kamniti drobljenec 0-64 mm (tampon)
- Humus, zatravljeno
- Utrjene bankine / berme
- Raščen teren

2 - GRADBENI NAČRT

KARAKTERISTIČNI PREČNI PROFIL S PODHODOM ZA DVOŽIVKE

M 1:50

investitor:	OBČINA MENGEŠ SLOVENSKA CESTA 30 1234 MENGEŠ
objekt:	MODERNIZACIJA LOKALNE CESTE LC 253041 MENGEŠ - VODICE
načrt:	2 - GRADBENI NAČRT KARAKTERISTIČNI PREČNI PROFIL S PODHODOM ZA DVOŽIVKE
proj. dok.:	IZN


PINO d.o.o.
Projektiranje, cenitve nepremičnin
Inženiring v gradbeništvu
Nadzor, strokovno vodenje pri graditvi
Objektov
Ulica Mire Pregljeve 4
1270 Litija
tel: 01/8980-150
fax: 01/8980-155
email: info@pino.si
splet: www.pino.si

vodja projekta:	JOŽE POGLAJEN, univ.dipl.inž.grad.		
PI / PA	JOŽE POGLAJEN, univ.dipl.inž.grad.		
ID št. PI / PA:	IZS G-1091		
strokovni sodelavec:	MIHA TOMAŽIČ, mag.inž.grad.		
št.proj.:	09/22	merilo:	1:50
datum:	mar. 2022	št.lista:	4.2


P000




P075

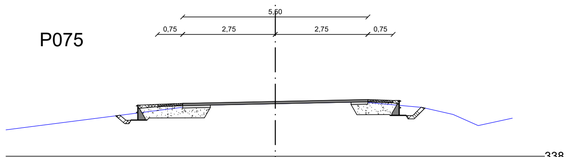


P150

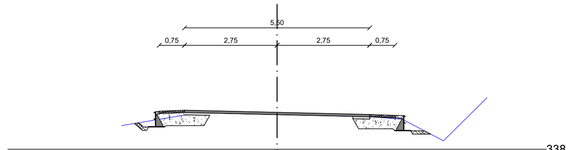


P025

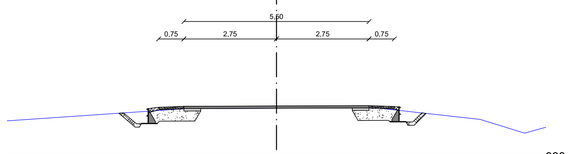


P100

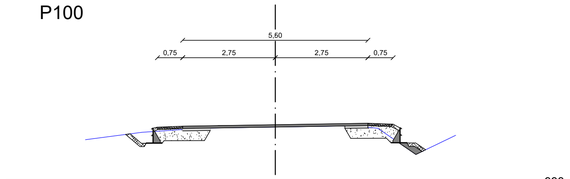


P175

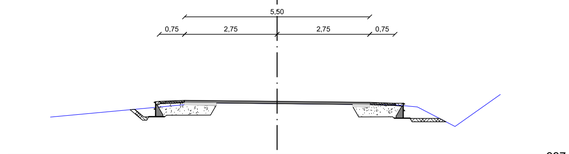


P050

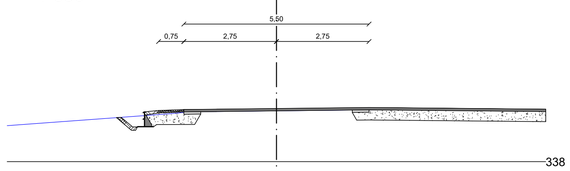

P125

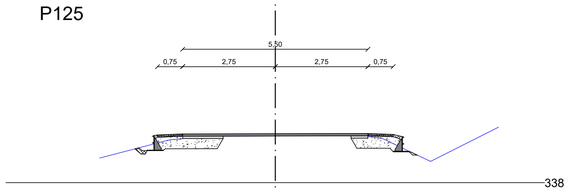

P200

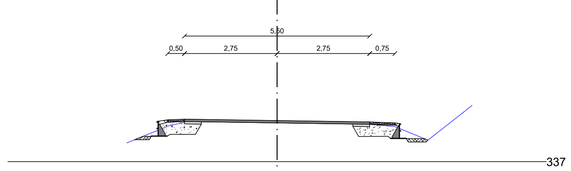

LEGENDA

- Os ceste
- Obstoječ teren
- AC 16 surf B 50/70 A3
- AC 22 base B 50/70 A3
- Kamniti drobljenec 0-32 mm (fini planum)
- Kamniti drobljenec 0-64 mm (tampon)
- Humus, zatravljeno
- Utrjene bankine / berme
- Nasutje s kamnitim drobljencem 0-200 mm

2 - GRADBENI NAČRT

PREČNI PROFILI

P000-P200


M 1:100

investitor:
OBČINA MENGEŠ
SLOVENSKA CESTA 30
1234 MENGEŠ


PINO d.o.o.
Projektiranje, cenitve nepremičnin
Inženiring v gradbeništvu
Nadzor, strokovno vodenje pri graditvi objektov
Ulica Mire Pregljeve 4
1270 Litija
tel: 01/8980-150
fax: 01/8980-155
email: info@pino.si
splet: www.pino.si

objekt:	MODERNIZACIJA LOKALNE CESTE LC 253041 MENGEŠ - VODICE	vodja projekta:	JOŽE POGLAJEN, univ.dipl.inž.grad.
		PI / PA	JOŽE POGLAJEN, univ.dipl.inž.grad.
		ID št. PI / PA:	IZS G-1091
načrt:	2 - GRADBENI NAČRT PREČNI PROFILI P000-P200	strokovni sodelavec:	MIHA TOMAŽIČ, mag.inž.grad.
		št.proj.: 09/22	merilo: 1:100
proj. dok.:	IZN	datum: mar. 2022	št.lista: 5.1


P225

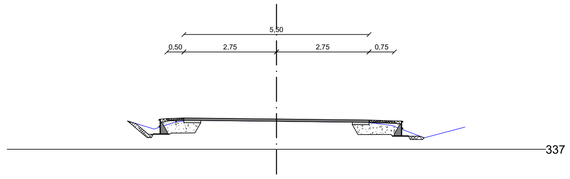


P300

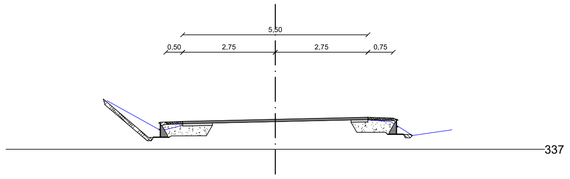


P375

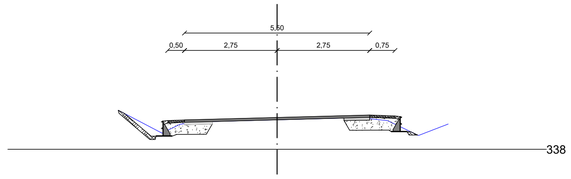


P250

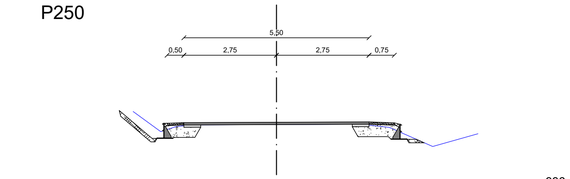


P325

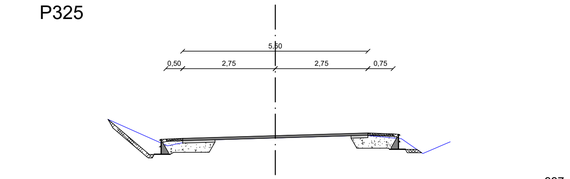


P400

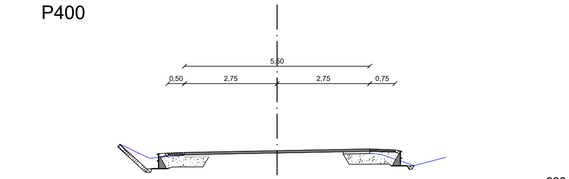


P275

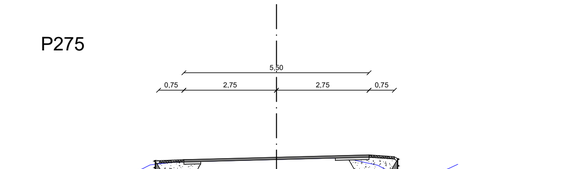

P350

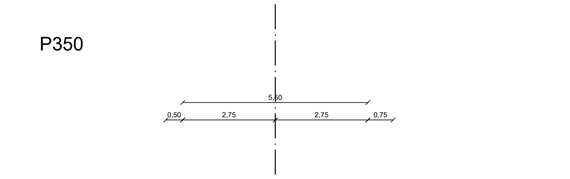

P420

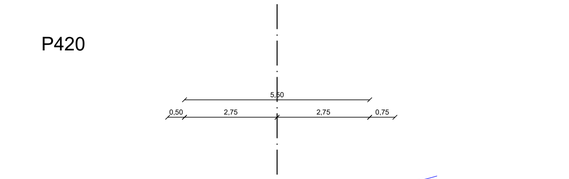

LEGENDA

- Os ceste
- Obstoječ teren
- AC 16 surf B 50/70 A3
- AC 22 base B 50/70 A3
- Kamniti drobljenec 0-32 mm (fini planum)
- Kamniti drobljenec 0-64 mm (tampon)
- Humus, zatravljeno
- Utrjene bankine / berme
- Nasutje s kamnitim drobljencem 0-200 mm

2 - GRADBENI NAČRT

PREČNI PROFILI

P225 - P420

M 1:100

investitor:
OBČINA MENGEŠ
SLOVENSKA CESTA 30
1234 MENGEŠ

PINO d.o.o.
Projektiranje, cenitve nepremičnin
Inženiring v gradbeništvu
Nadzor, strokovno vodenje pri graditvi objektov
Ulica Mire Pregljeve 4
1270 Litija
tel: 01/8980-150
fax: 01/8980-155
email: info@pino.si
splet: www.pino.si

objekt:	MODERNIZACIJA LOKALNE CESTE LC 253041 MENGEŠ - VODICE	vodja projekta:	JOŽE POGLAJEN, univ.dipl.inž.grad.
		PI / PA	JOŽE POGLAJEN, univ.dipl.inž.grad.
		ID št. PI / PA:	IZS G-1091
načrt:	2 - GRADBENI NAČRT PREČNI PROFILI P225 - P420	strokovni sodelavec:	MIHA TOMAŽIČ, mag.inž.grad.
		št.proj.: 09/22	merilo: 1:100
proj. dok.:	IZN	datum: mar. 2022	št.lista: 5.2