

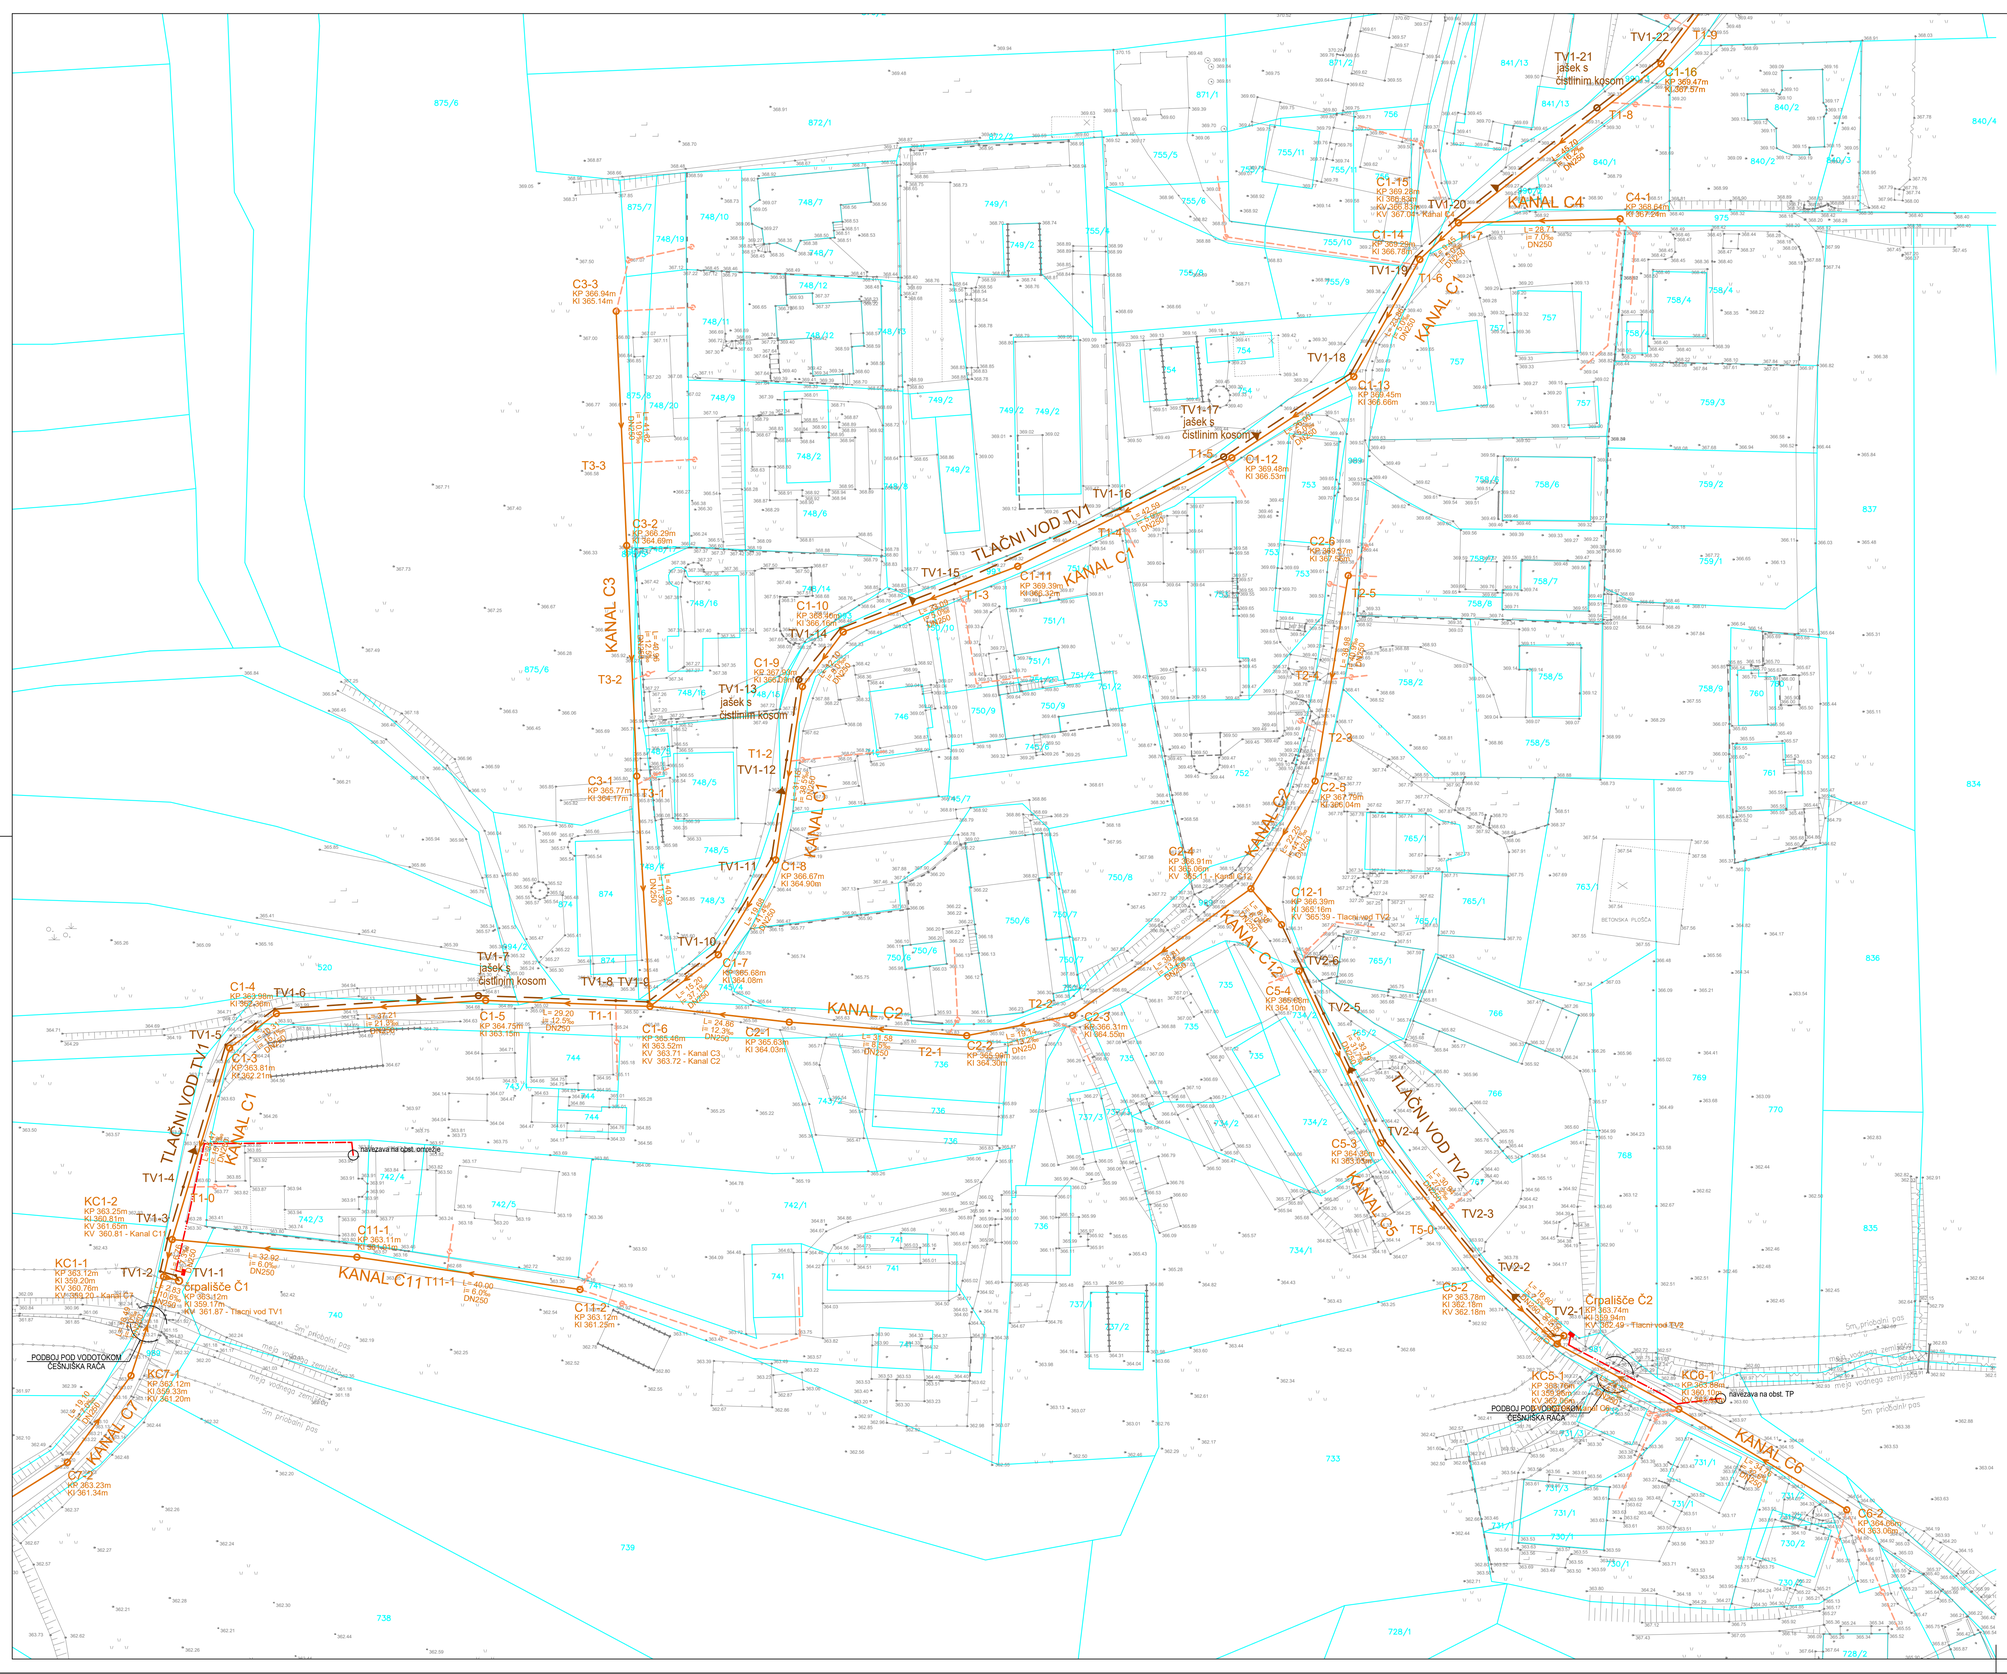


VEZAVA LISTOV:

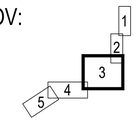

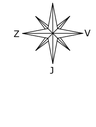

LEGENDA		OBSTOJEČE	PROJEKTIRANO
ELEKTRIKA NN	nadzemna		
	podzemna		napajanje črpališča
KANALIZACIJA ZA ODVOD KOMUNALNIH ODPADNIH VODA			hišni priključki
KANALIZACIJA ZA ODVOD KOM. ODPADNIH VODA - tlačni vod			

OPOMBE:
- hišni priključki so le nakazani in niso predmet tega projekta
- digitalni katastrski načrt je bil pridobljen s strani geodeta

GPI gradbeno projektiranje in inženiring, d.o.o.
Kočevarjeva ul. 31, 8000 Novo mesto
tel.: 07/33 77 630

Investitor/naročnik:	OBČINA MORAVČE, VEGOVA ULICA 9, 1251 MORAVČE		
Objekt:	KANALIZACIJSKI SISTEM ČEŠNJICE PRI MORAVČAH		
Lokacija:	ČEŠNJICE PRI MORAVČAH		
	Ime in priimek:	Ident. številka:	Podpis:
Vodja projekta:	Robert Radaković, univ.dipl.inž.grad.	IZS G-0445	
Vodja načrta:	Robert Radaković, univ.dipl.inž.grad.	IZS G-0445	
Sodelavec:	Sabina Koplan, mag.inž.ok.grad.	-	
Naslov risbe:	SITUACIJA KANALIZACIJE		
Prostor za evidentiranje sprememb:			
Vrsta načrta:	02/1 Načrt gradbeništva - kanalizacija za odvod komunalnih odpadnih voda		

Št. projekta:	Št. načrta:	Datum:	Faza:	Merilo:	Št. lista:
P-2022/06	K-2022/06	avgust 2022	PZI	M 1:500	G.2.3