



VEZAVA LISTOV:

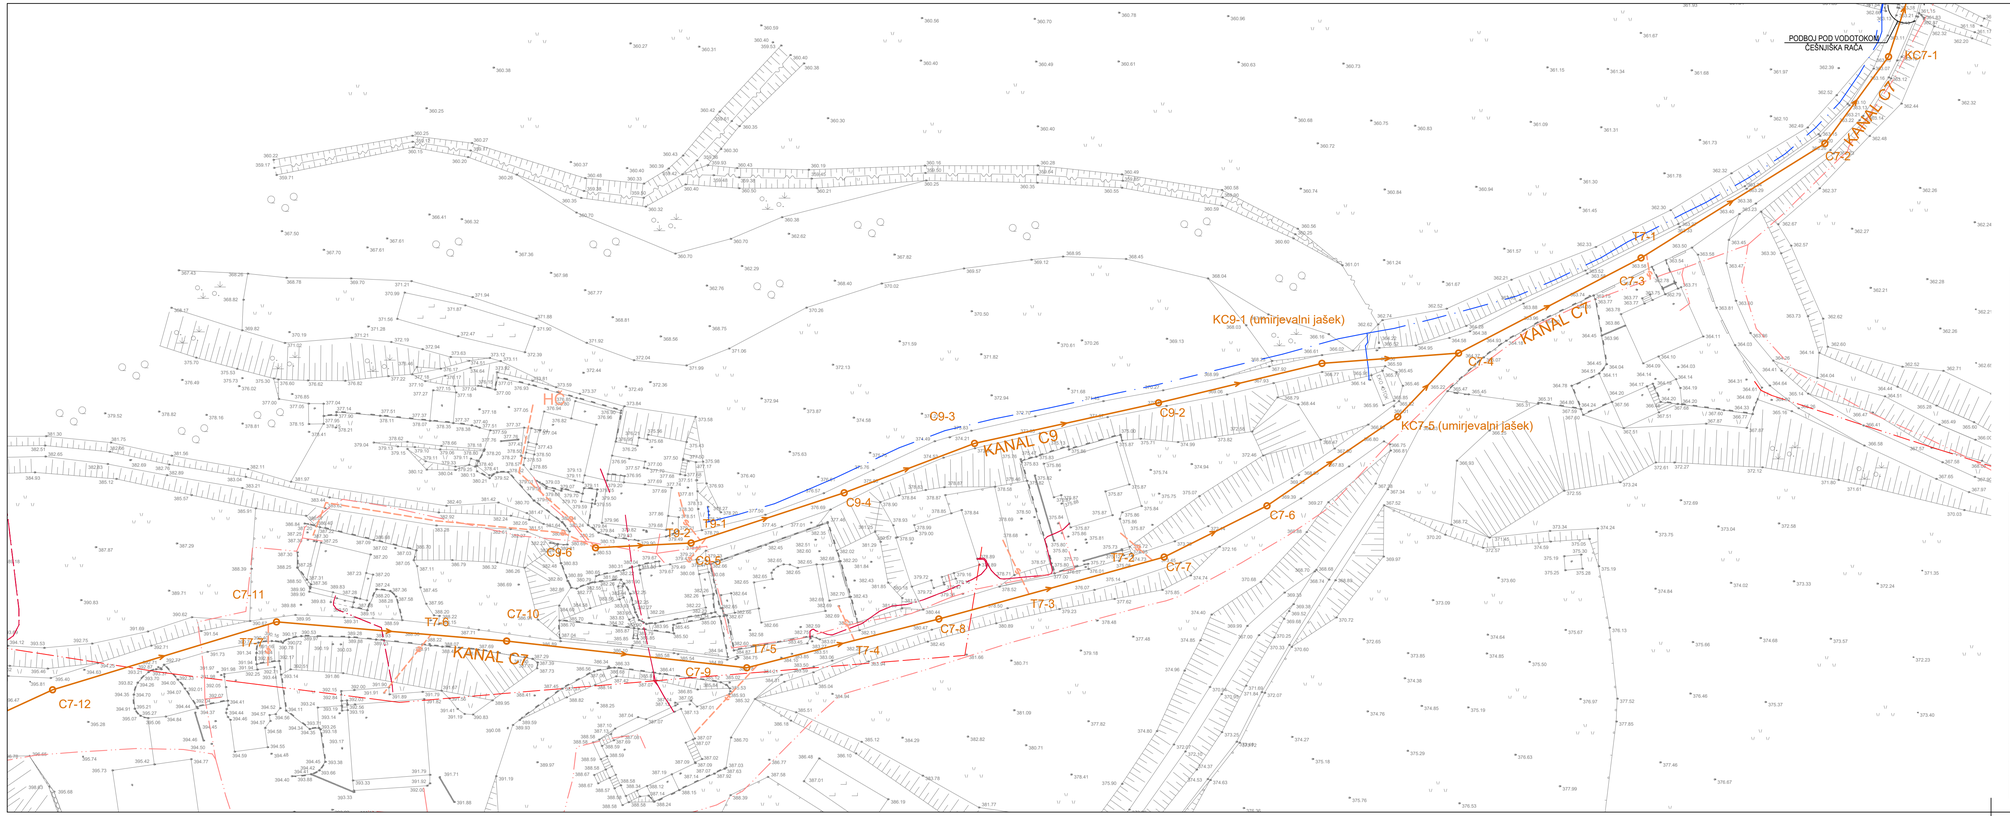

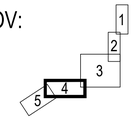


LEGENDA		OBSTOJEČE	PROJEKTIRANO
ELEKTRIKA SN	nadzemna		
	podzemna		
ELEKTRIKA NN	nadzemna		
	podzemna		napajanje črpališča po načrtu Elektro Ljubljana
TK VODI	nadzemni		
	TELEKOM-podzemni		
VODOVOD			
KANALIZACIJA ZA ODVOD KOMUNALNIH ODPADNIH VODA			hišni priključki
KANALIZACIJA ZA ODVOD KOM. ODPADNIH VODA - tlačni vod			

OPOMBE:
- hišni priključki so le nakazani in niso predmet tega projekta
- digitalni katastrski načrt je bil pridobljen s strani geodeta
- obstoječe vode preveriti na terenu


GPI
gradbeno projektiranje in inženiring, d.o.o.
Kočevarjeva ul. 31, 8000 Novo mesto
tel.: 07/33 77 630

Investitor/naročnik:	OBČINA MORAVČE, VEGOVA ULICA 9, 1251 MORAVČE		
Objekt:	KANALIZACIJSKI SISTEM ČEŠNJICE PRI MORAVČAH		
Lokacija:	ČEŠNJICE PRI MORAVČAH		
	Ime in priimek:	Ident. številka:	Podpis:
Vodja projekta:	Robert Radaković, univ.dipl.inž.grad.	IZS G-0445	
Vodja načrta:	Robert Radaković, univ.dipl.inž.grad.	IZS G-0445	
Sodelavec:	Sabina Koplan, mag.inž.ok.grad.	-	
Naslov risbe:	ZBIRNA SITUACIJA KOMUNALNIH VODOV		
Prostor za evidentiranje sprememb:			
Vrsta načrta:	02/1 Načrt gradbeništva - kanalizacija za odvod komunalnih odpadnih voda		

Št. projekta:	Št. načrta:	Datum:	Faza:	Merilo:	Št. lista:
P-2022/06	K-2022/06	avgust 2022	PZI	M 1:500	G.4.4

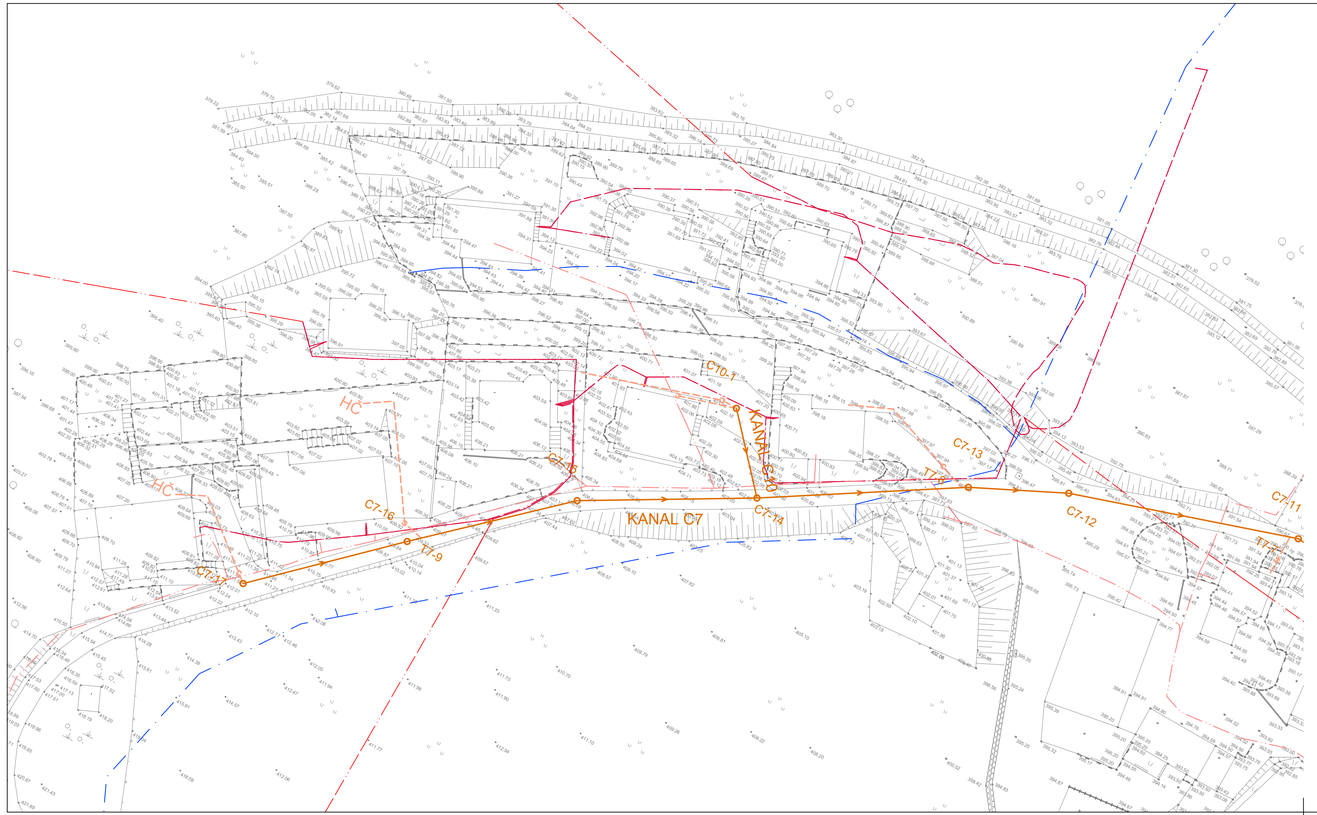

VEZAVA LISTOV:

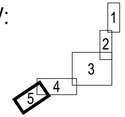



LEGENDA		OBSTOJEČE	PROJEKTIRANO
ELEKTRIKA SN	nadzemna		
	podzemna		
ELEKTRIKA NN	nadzemna		
	podzemna		napajanje črpališča po načrtu Elektro Ljubljana
TK VODI	nadzemni		
	TELEKOM-podzemni		
VODOVOD			
KANALIZACIJA ZA ODVOD KOMUNALNIH ODPADNIH VODA			hišni priključki
KANALIZACIJA ZA ODVOD KOM. ODPADNIH VODA - tlačni vod			

OPOMBE:
- hišni priključki so le nakazani in niso predmet tega projekta
- digitalni katastrski načrt je bil pridobljen s strani geodeta
- obstoječe vode preveriti na terenu

GPI

gradbeno projektiranje in inženiring, d.o.o.
Kočevarjeva ul. 31, 8000 Novo mesto
tel.: 07/33 77 630

ID 3.5.9

Investitor/naročnik:	OBČINA MORAVČE, VEGOVA ULICA 9, 1251 MORAVČE				
Objekt:	KANALIZACIJSKI SISTEM ČEŠNJICE PRI MORAVČAH				
Lokacija:	ČEŠNJICE PRI MORAVČAH				
	Ime in priimek:		Ident. številka:	Podpis:	
Vodja projekta:	Robert Radaković, univ.dipl.inž.grad.		IZS G-0445		
Vodja načrta:	Robert Radaković, univ.dipl.inž.grad.		IZS G-0445		
Sodelavec:	Sabina Koplan, mag.inž.ok.grad.		-		
Naslov risbe:	ZBIRNA SITUACIJA KOMUNALNIH VODOV				
Prostor za evidentiranje sprememb:					
Vrsta načrta:	02/1 Načrt gradbeništva - kanalizacija za odvod komunalnih odpadnih voda				
Št. projekta:	Št. načrta:	Datum:	Faza:	Merilo:	Št. lista:
P-2022/06	K-2022/06	avgust 2022	PZI	M 1:500	G.4.5