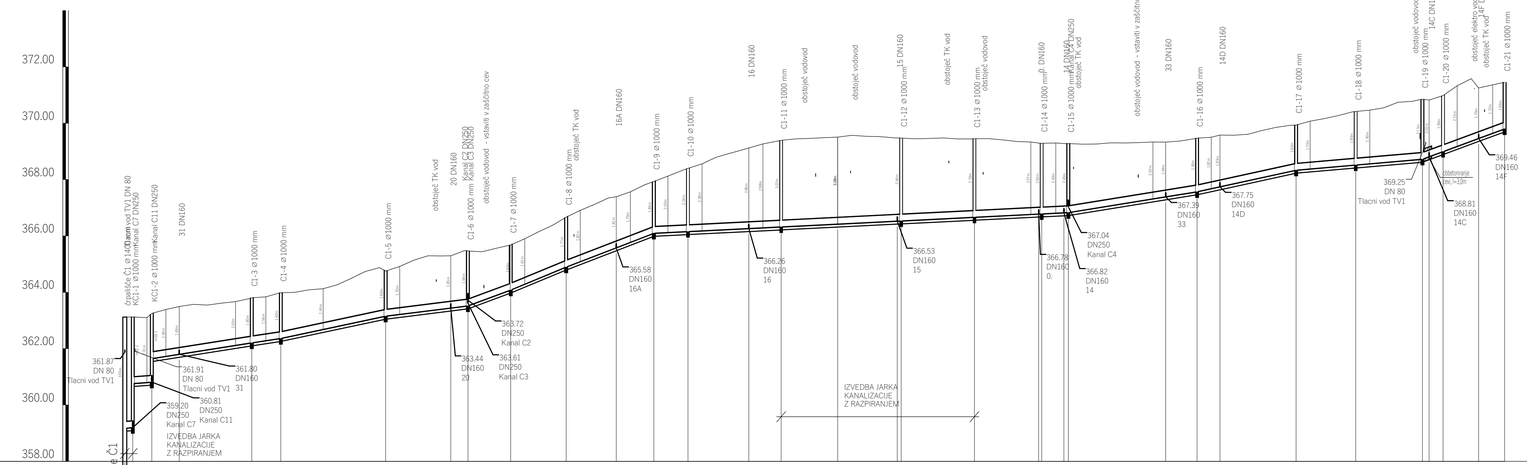


NAZIV	črpališče C1	KC1-1	KC1-2	T-0	C1-3	C1-4	C1-5	T-1	C1-6	C1-7	C1-8	T-2	C1-9	C1-10	T-3	C1-11	T-4	T-5	C1-12	C1-13	T-6	C1-14	T-7	C1-15	T-8	C1-16	T-9	C1-17	C1-18	C1-19	T-10	C1-20	T-11	C1-21
STACIONAŽA	0.00	2.85	9.59	19.30	45.06	55.37	92.57	115.67	121.76	136.95	156.62	174.39	187.75	199.85	221.44	232.94	253.00	274.13 274.13	301.53	324.31 324.31	333.28 333.28	369.40	380.53	388.64	415.67	436.84	460.63 460.80	467.83	480.45	489.66
KOTA TERENA	363.12 363.12	363.12 363.12	363.39 363.39	363.49 363.49	363.57 363.55	363.61 363.67	363.84 363.98	364.00 364.09	364.13 364.26	364.49 364.74	364.82 364.87	365.12 365.39	365.57 367.81	367.93 368.12	368.56 368.79	368.94 369.12	369.27 369.39	369.44 369.46	369.48 369.51	369.53 369.54	369.48 369.48	369.46 369.48	369.48 369.45	369.45 369.41	369.35 369.30	369.26 369.30	369.30 369.31	369.33 369.33	369.45 369.47	369.47 369.48	369.48 369.48	369.37 369.45	371.33 371.58	371.58 371.25	371.36 371.46
KOTA IZTOKA, VTOKA	359.17 359.17	360.76 360.76	361.65 361.65	361.80 361.80	362.21 362.36	362.36 363.15	363.44 363.52	364.08 364.90	365.58 366.09	366.16 366.26	366.32 366.42	366.53 366.53	366.78 366.82	366.82 366.83	367.39 367.39	368.72 368.72	368.99 369.46	369.46 369.46	369.46 369.46	369.46 369.46	369.46 369.46	369.46 369.46	369.46 369.46	367.57 367.75	368.52 368.72	368.99 369.46	369.80
GLOBINA IZKOPA	4.06 4.06	2.47 2.47	2.54 1.71	1.80	1.71	1.73	1.71	1.96	2.05	1.71	1.68	1.92	1.94	2.35	2.97	3.18	3.19	3.06 3.06	2.89	2.63 2.61	2.57 2.57	2.56	2.05	2.01	1.94	1.71	2.01	2.74 2.74	2.09	1.90	1.76
PADEC - v promilih	10.6	7.3	15.7		15.1	21.3	12.5		37.1	41.4	38.5	5.0										16.2			21.8		8.7		36.9					
DOLŽINA	2.82	6.76	9.72	25.76	10.31	37.21	23.11	6.09	15.20	19.68	17.78	13.37	12.10	21.59	11.50	20.06	21.13	1.39	26.00	22.78	1.87	89.15	6.56	34.57	11.14	8.11	27.04	21.16	23.67	2.38	1.96	12.63	9.21
CEV, PROFIL/DOLŽINA	PVC DN 250 SN 8 , L=489.76 m																																

Opombe:

- kote križanj komunalne infrastrukture je potrebno preveriti na terenu!
- kote pokrovov revizijskih jaškov je potrebno preveriti na terenu!
- pri naklonih cevi nad 100 ‰ se izvedejo opore proti zdrsu cevi

GPI
gradbeno projektiranje in inženiring, d.o.o.
Kočevarjeva ul. 31, 8000 Novo mesto
tel.: 07/33 77 630, fax. 07/33 77 631

Investitor/naročnik:	OBČINA MORAVČE, VEGOVA ULICA 9, 1251 MORAVČE				
Objekt:	KANALIZACIJSKI SISTEM ČEŠNJICE PRI MORAVČAH				
Lokacija:	ČEŠNJICE PRI MORAVČAH				
	Ime in priimek:		Ident. številka:	Podpis:	
Vodja projekta:	Robert Radaković, univ.dipl.inž.grad.		IZS G-0445		
Vodja načrta:	Robert Radaković, univ.dipl.inž.grad.		IZS G-0445		
Sodelavec:	Sabina Koplan, mag.inž.ok.grad.		-		
Naslov risbe:	VZDOLŽNI PREREZ - KANAL C1				
Prostor za evidentiranje sprememb:					
Vrsta načrta:	02/1 Načrt gradbeništva - kanalizacija za odvod komunalnih odpadnih voda				
Št. projekta: / Št. načrta:	Datum:	Faza:	Merilo:	Št. lista:	
P-2022/06 / K-2022/06	avgust 2022	PZI	M 1:1000/100	G.3.2	