
Kanal C7
M 1:1000/100
M6.K7

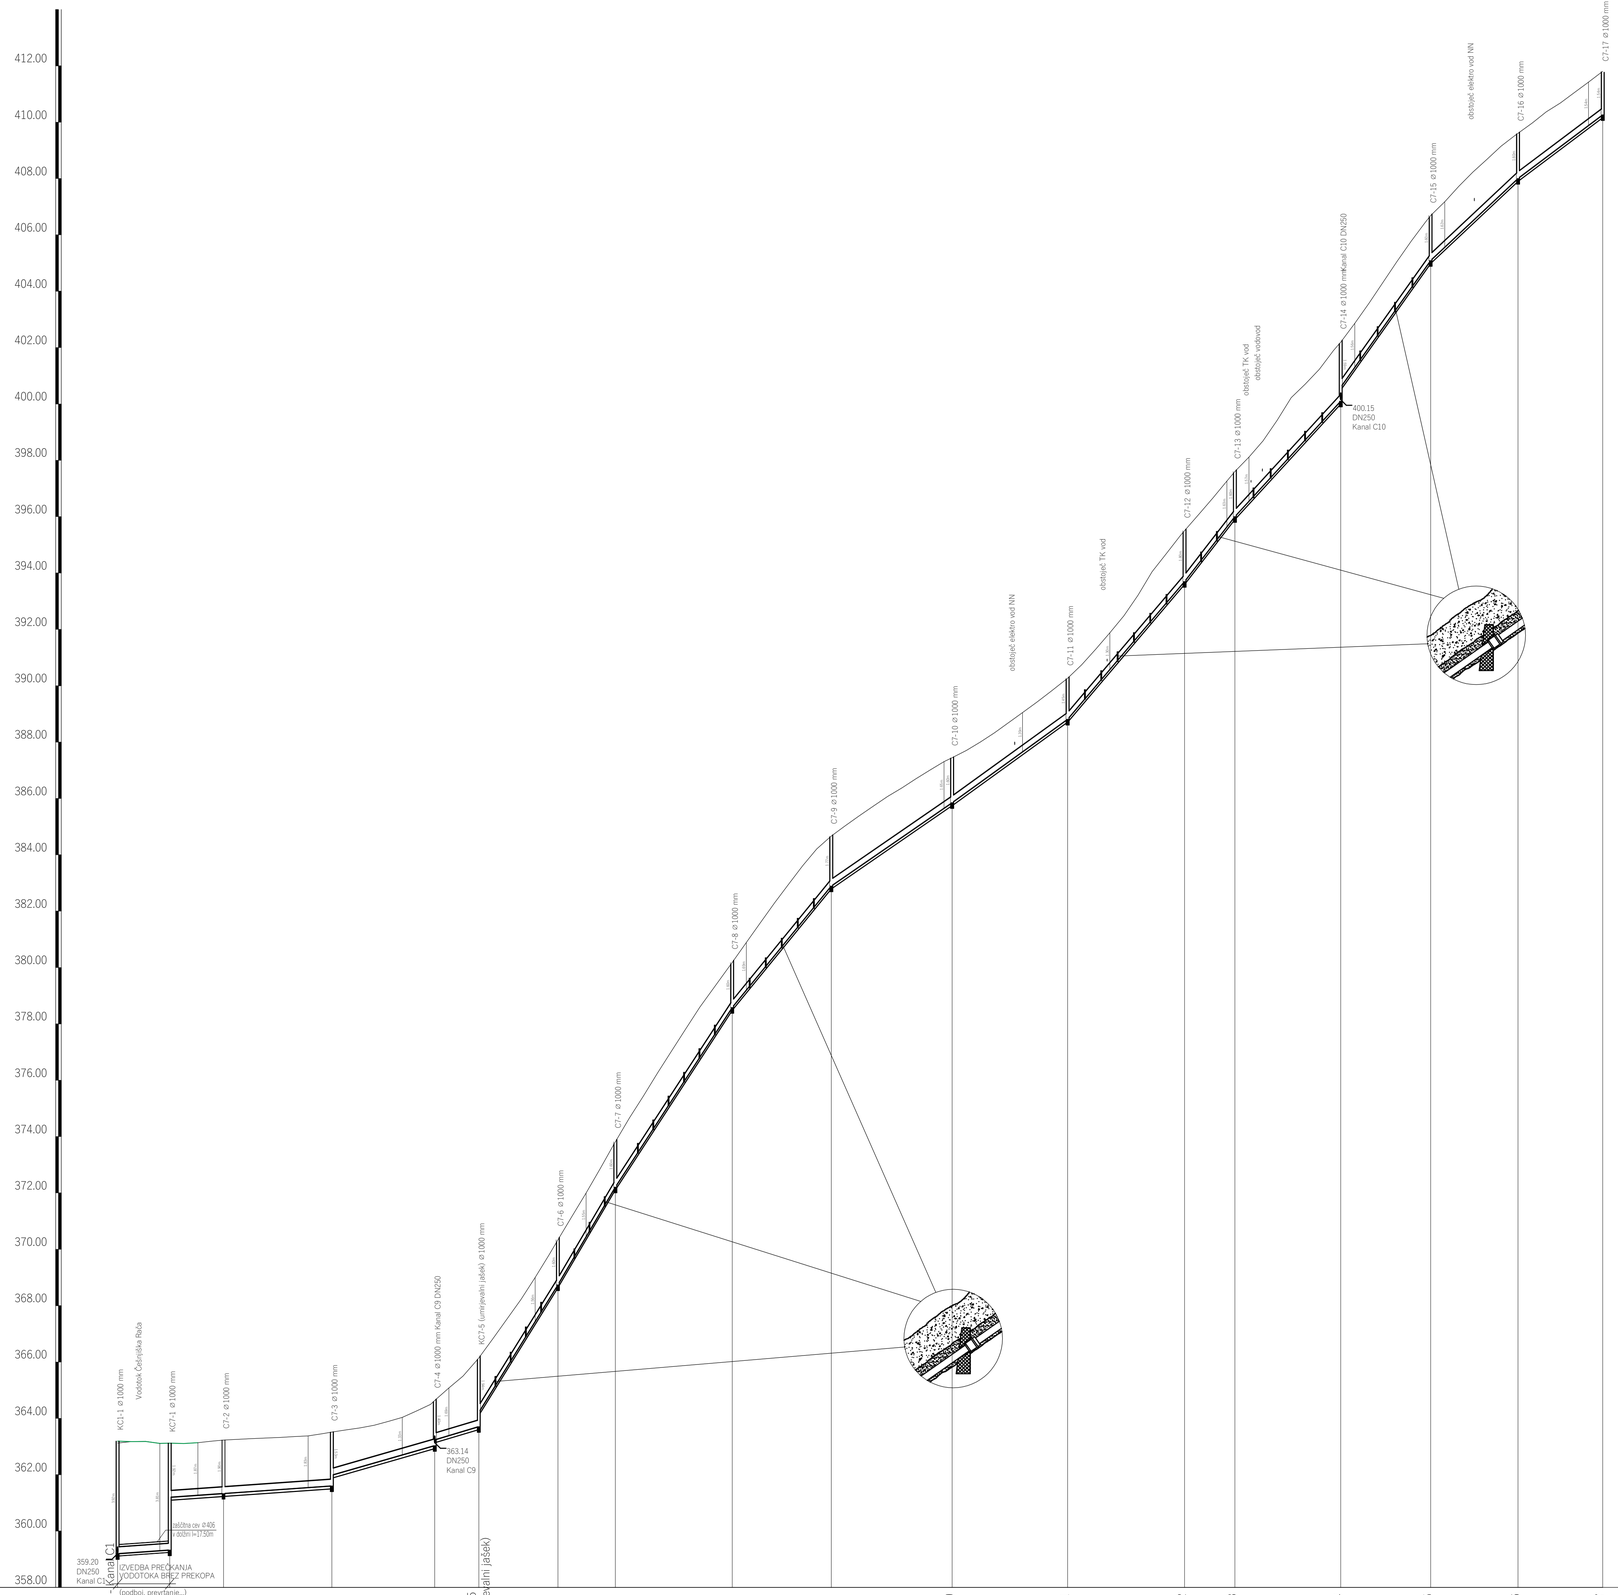

NAZIV		KC1-1	KC7-1	C7-2	C7-3	C7-4	KC7-5 (umirjevalni jašek)	C7-6	C7-7	C7-8	C7-9	C7-10	C7-11	C7-12	C7-13	C7-14	C7-15	C7-16	C7-17	
STACIONAŽA	0.00		18.49		37.59		76.02		112.54		128.17		156.24		176.63		218.09		253.25	
KOTA TERENA	363.12	363.17	363.11	363.12	363.14	363.19	363.23	363.25	363.28	363.30	363.32	363.35	363.38	363.45	363.53	363.59	363.66	363.76	363.89	364.02	364.26	364.42	364.68	365.08	365.50	366.12	366.83	367.53	368.23	369.00	369.81	370.34	371.17	372.00	372.86	373.81	374.66	375.44	376.27	377.05	377.83	378.60	379.29	380.18	380.89	381.59	382.29	382.95	383.61	384.21	384.67	385.03	385.39	385.73	386.07	386.37	386.70	387.01	387.30	387.45	387.70	388.00	388.33	388.69	389.05	389.41	389.79	390.18	390.75	391.30	391.88	392.48	393.21	394.05	394.68	395.21	396.08	396.66	397.26	397.60	398.12	398.69	399.42	400.22	400.71	401.23	401.90	402.18	402.85	403.57	404.31	405.06	405.78	406.65	407.18	407.73	408.23	408.68	409.15	409.83	409.97	410.37	410.68	411.05	411.42	411.80	
KOTA IZTOKA, VTOKA	359.20		359.93	361.20	361.34		361.60	361.99		363.04	363.24	363.71	364.21		368.74		372.21		378.58		382.89		385.85		388.81		393.70		396.00		400.10	400.60		405.09		408.00		410.27	
GLOBINA IZKOPA	4.03		3.90	2.03	2.00		2.02	1.63		1.71	1.50	2.55	2.04		1.71		1.71		1.71		1.88		1.70		1.56		1.91		1.71		2.20	1.70		1.71		1.71		1.65	
PADEC - v promilih			7.0		7.0		28.7		30.0		161.4		170.2		153.7		122.6		68.9		72.3		117.7		129.1		109.0		140.7		94.0		75.2		
DOLŽINA			18.49		19.10		38.43		36.54		15.64		28.43		20.68		41.95		35.42		42.98		41.09		41.80		18.00		37.78		32.22		31.16		30.14		
CEV, PROFIL/DOLŽINA		