

VZDOLŽNI PREREZ PREČKANJA KANALIZACIJE (KANAL C6) POD VODOTOKOM ČEŠNJIŠKA RAČA
S PODBOJEM
M 1:50

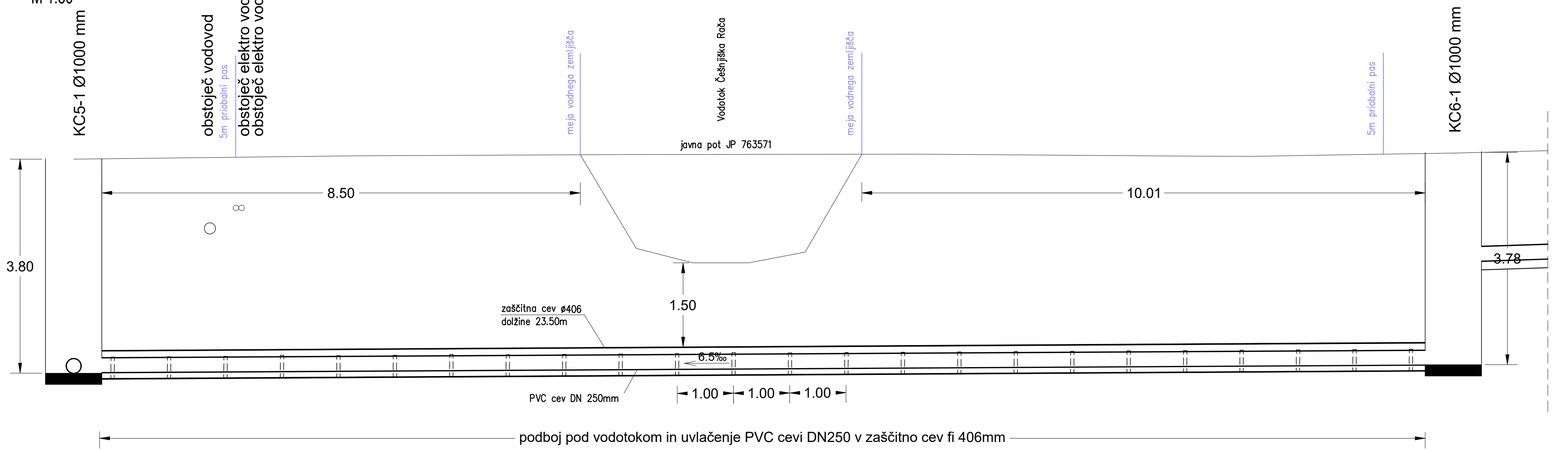

PREČNI PREREZ ZAŠČITNE CEVI M 1:10

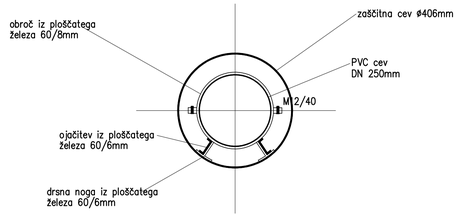

PREČKANJE KANALIZACIJE ZA ODVOD KOMUNALNIH ODPADNIH VODA POD VODOTOKOM ČEŠNJIŠKA RAČA S PODBOJEM - KANAL C6

©